

注意：所有建筑尺寸均按建筑图为准，仅供参考。
本图仅供设计参考，不作为施工依据。

注意：


NOTES

南京南盛建筑设计咨询有限公司



Nanjing Nansheng
Architectural Design & Consultants
CO., LTD.
设计资质等级：甲级
证书编号：证书编号：A132016332

盖章：SAL

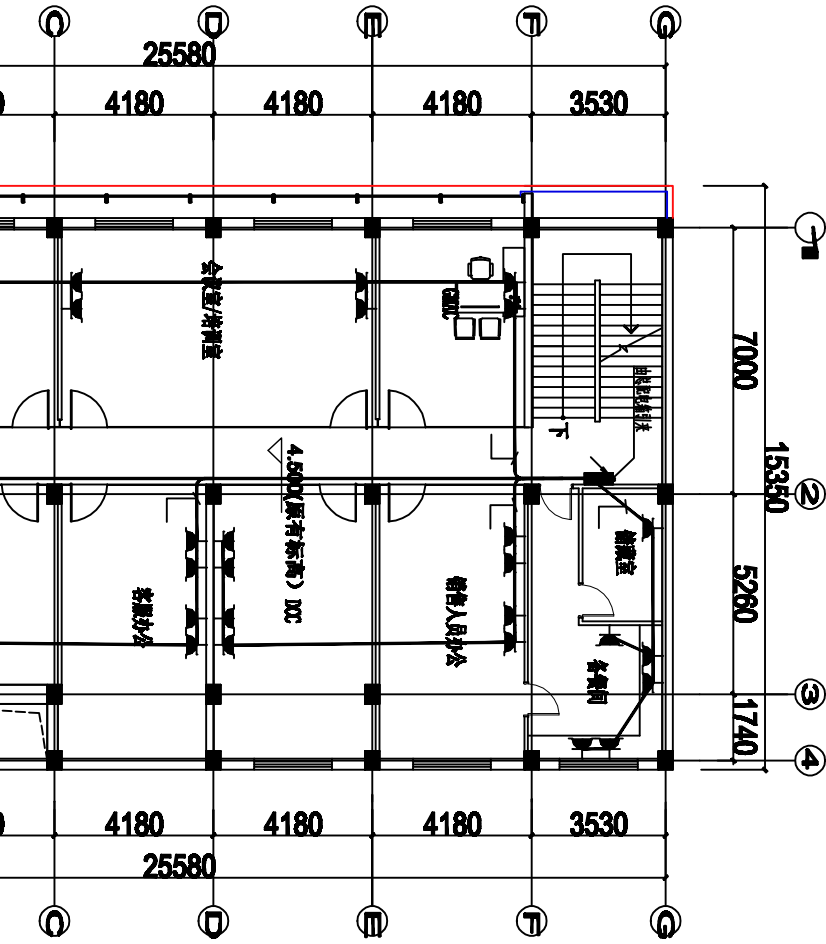

江苏天昱汽车集团有限公司

项目名称：安徽天长别克
子项名称：二层办公室

图名：二层配电平面

项目编号	PROJ. NO.	设计人	审核人
日期	DATE	审核人	审核人
图号	图号	审核人	审核人
图号	图号	审核人	审核人