

注意：所有预埋预埋尺寸施工，以实际尺寸为准。  
本图仅供装饰设计参考使用，不得用于其他地方

注：所有预埋预埋尺寸施工，以实际尺寸为准。

NOTES


南京南越设计咨询有限公司

Nanjing Yu-Song  
Architecture Design & Consultants  
CO., LTD



设计审核： 竣工图审核  
证书编号：CERTIFICATE NUMBER: A132016332

盖章 SXL

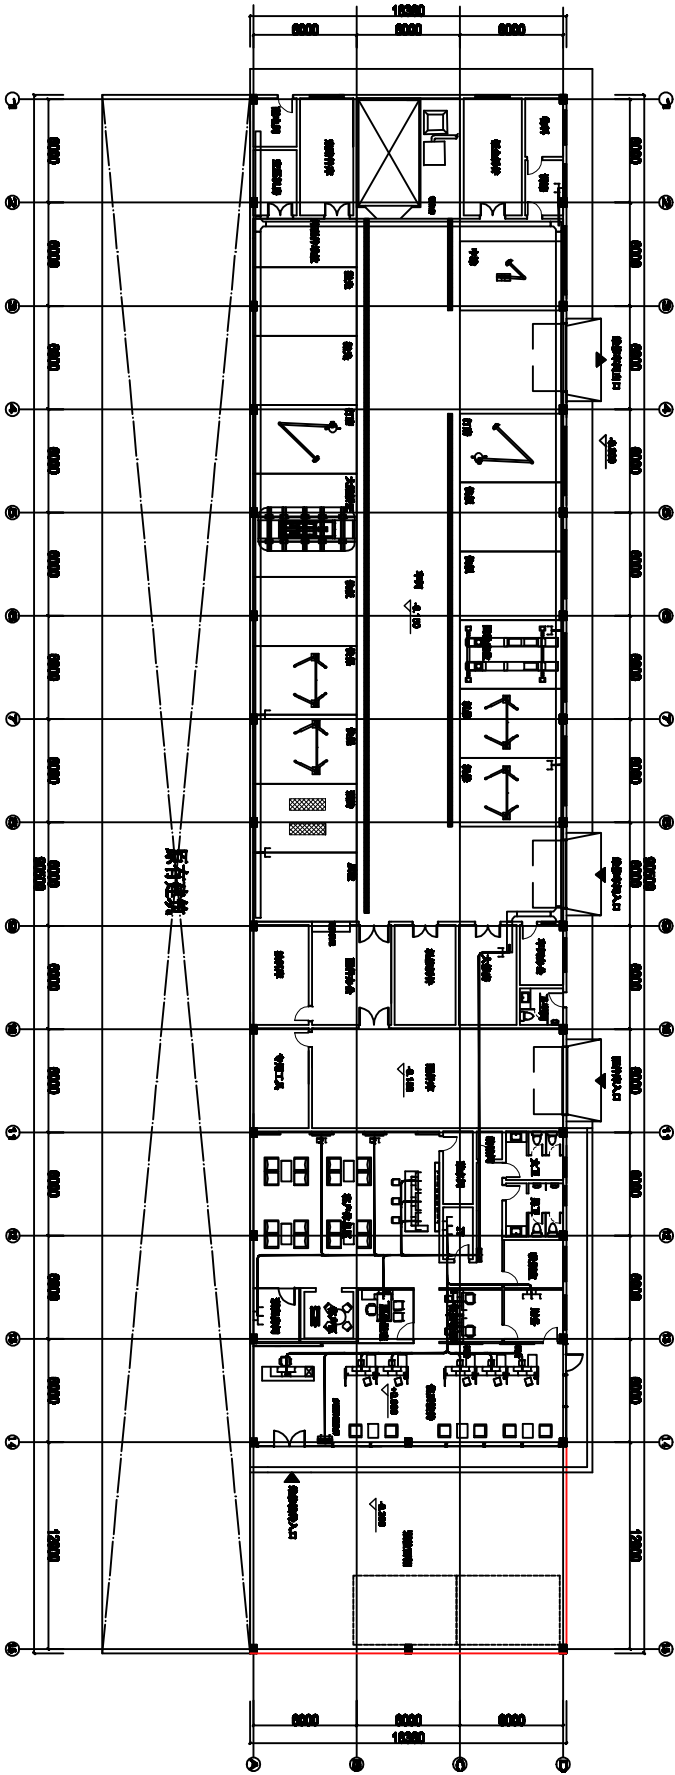

注：弱电线路靠近弱电箱安装

电话线

宽带线六类

电话、宽带线出口位置由用户提报校

用数量由专业公司配合条件设计施工

吊顶内沿弱电线路敷设

强弱电井桥架，用金属分隔

江苏天晟汽车集团有限公司

项目名称  
安徽天晟别克

子项目名称  
车间

图名  
车间弱电平面

项目编号 PROJECT NO.	审核版本
由图日期 DATE	审核版本
图样编号 DWG NUMBER	审核版本