

上海通用汽车设施环境设计

安徽天长别克 2014.08.11




展厅+办公效果图



展厅+办公效果图（带贴画）




车间效果图

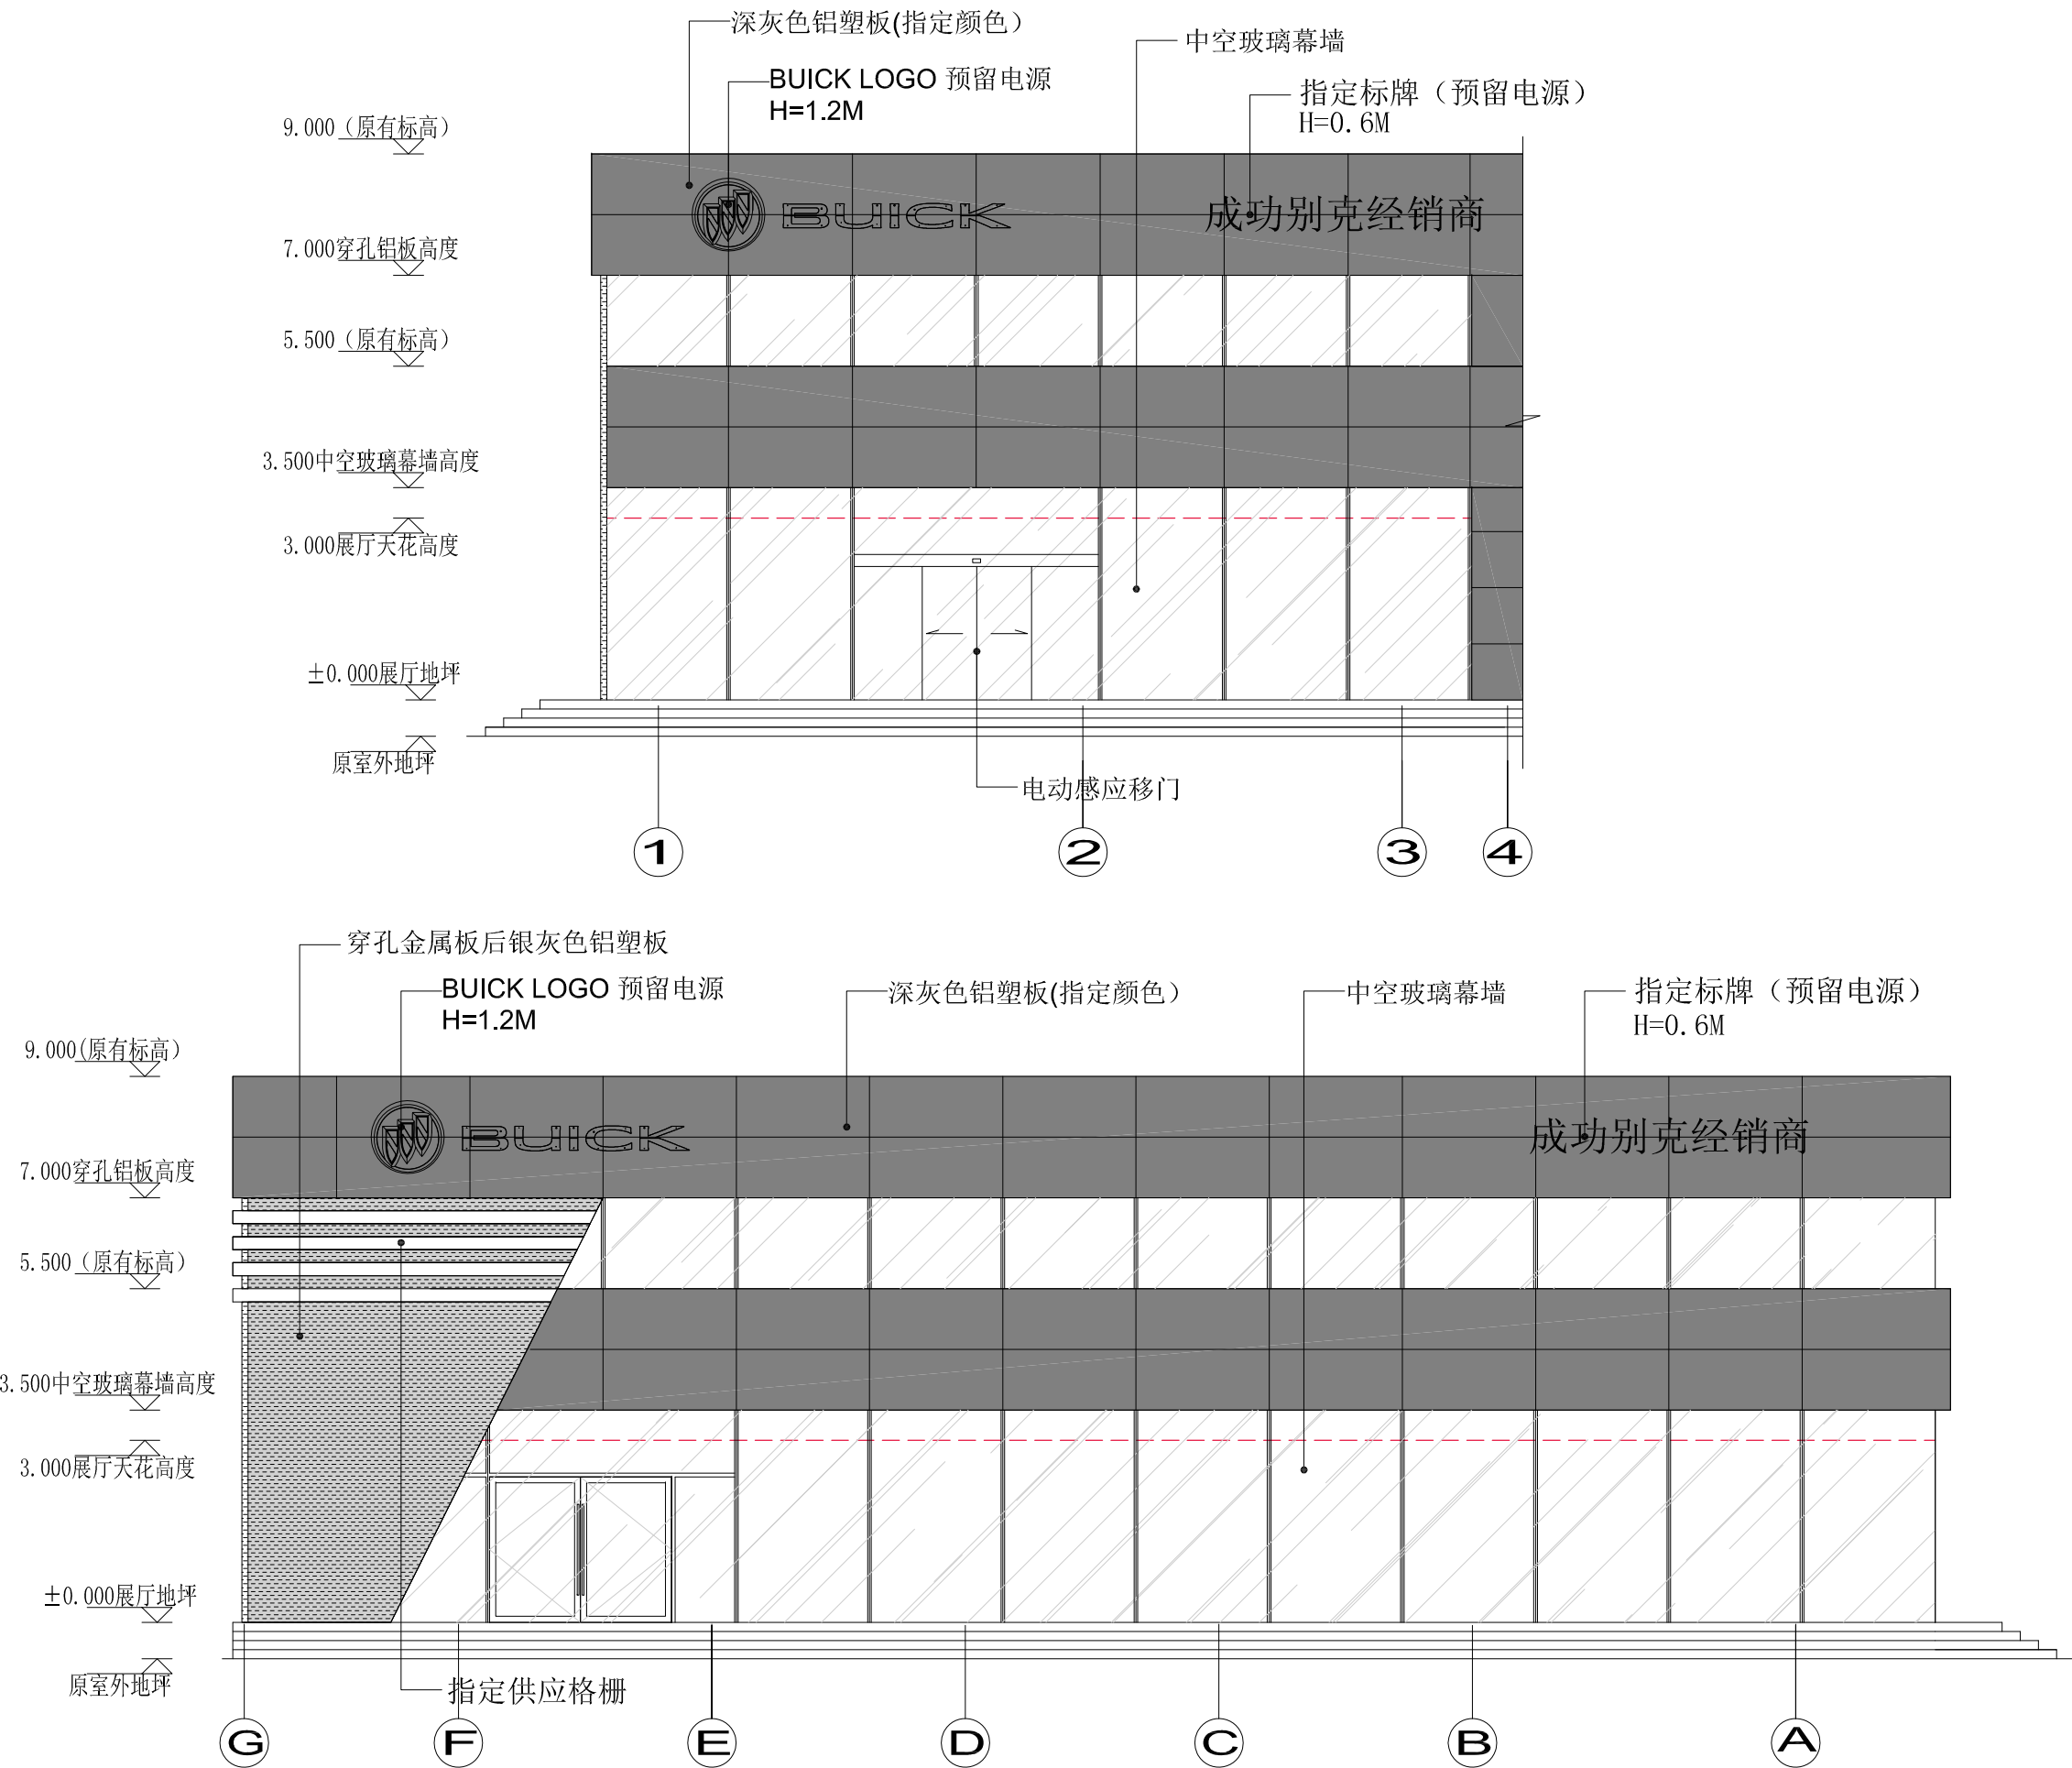

上海度设建筑规划设计有限公司
SHANGHAI DS ARCHITECTURAL & PLANNING CO., LTD

PROJECT 项目名称	
别克经销商设施	
DEALERS 合作伙伴	
安徽天长别克	
请勿丈量图纸以现场尺寸为准 DO NOT SCALE FROM DRAWINGS	
FED MGR:	
FED 主管:	
FED MGR:	
车间主管:	
DEALER:	
经销商:	
DESIGN:	
设计:	
CHK BY:	
审核:	
DWN TITLE: 图名:	
外立面图	
DATE:	2014.08.11
日期:	
SHEET SIZE:	A3
图纸尺寸:	
SCALE:	
比例:	
SHEET NO.:	02
图号:	

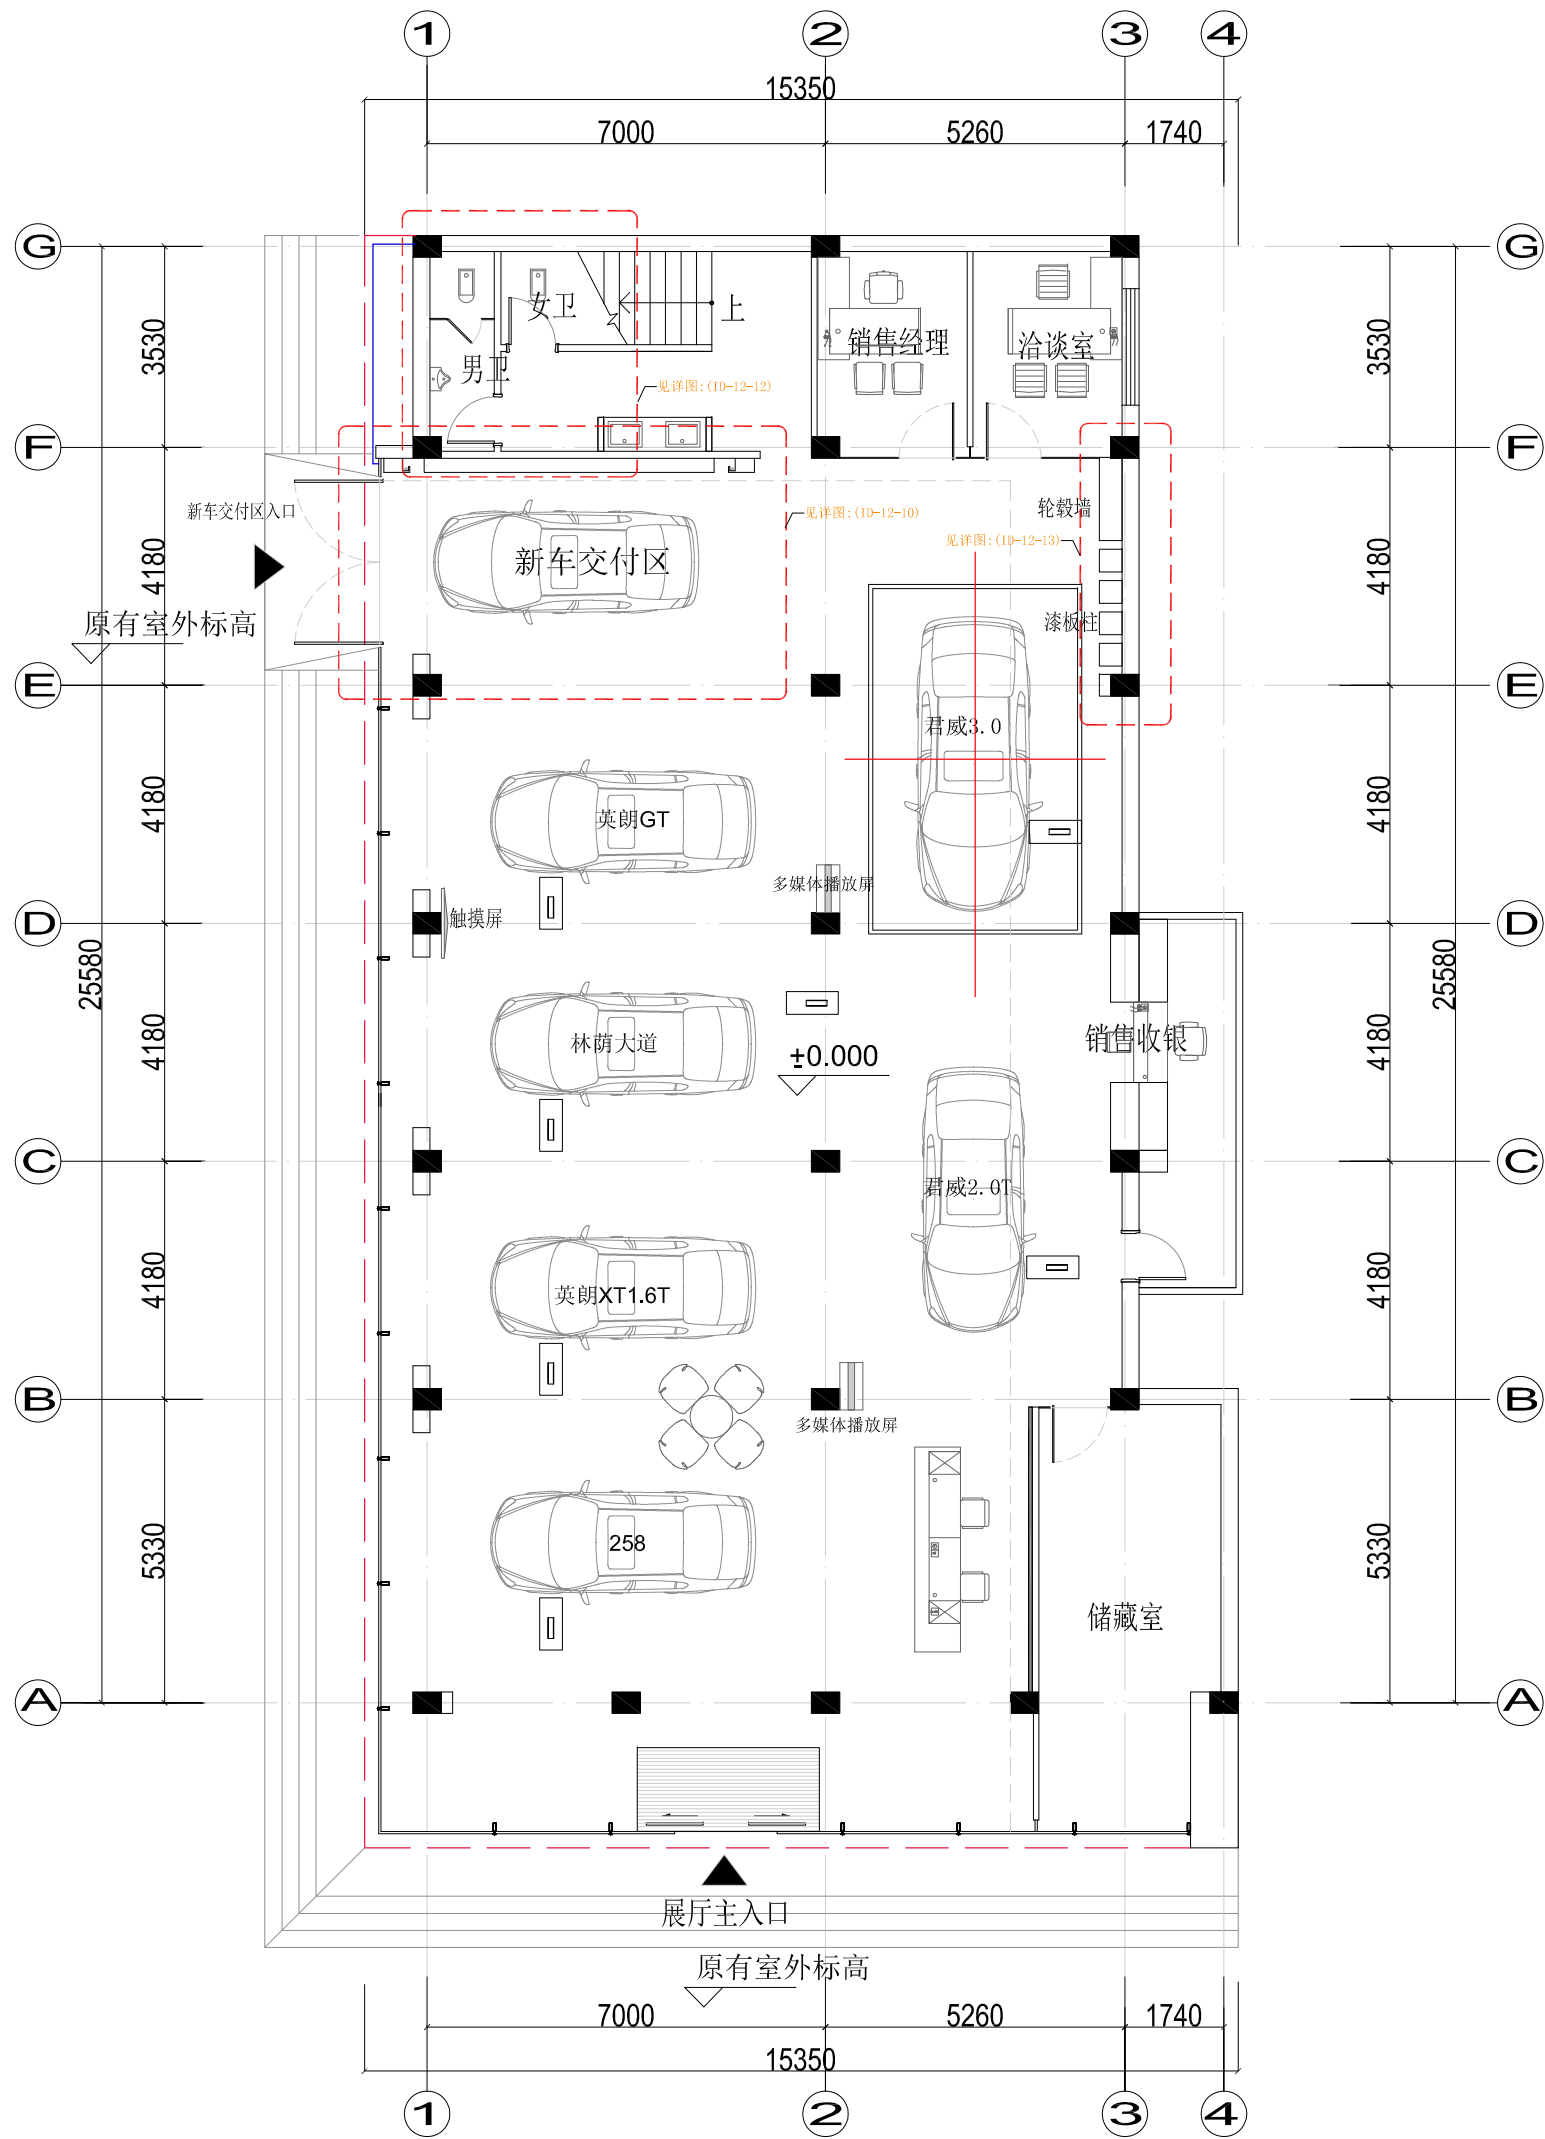

上海度设建筑规划设计有限公司
SHANGHAI DS ARCHITECTURAL & PLANNING CO., LTD

PROJECT 项目名称

别克经销商设施

DEALERS 合作伙伴

安徽天长别克


请勿丈量图纸以现场尺寸为准
DO NOT SCALE FROM DRAWINGS

FED MGR:	
FED 主管:	
FED MGR:	
车间主管:	
DEALER:	
经销商:	
DESIGN:	
设计:	
CHK BY:	
审核:	

DWN TITLE: 图名:

展厅、一层办公室平面图

	砖墙	DATE:	2014.08.11
	轻质隔墙	日期:	
	玻璃隔断		
	定制红墙	SHEET SIZE:	A3
	双层烤漆玻璃	图纸尺寸:	
	超白背漆玻璃	SCALE:	
		比例:	
		SHEET NO.:	03
		图号:	

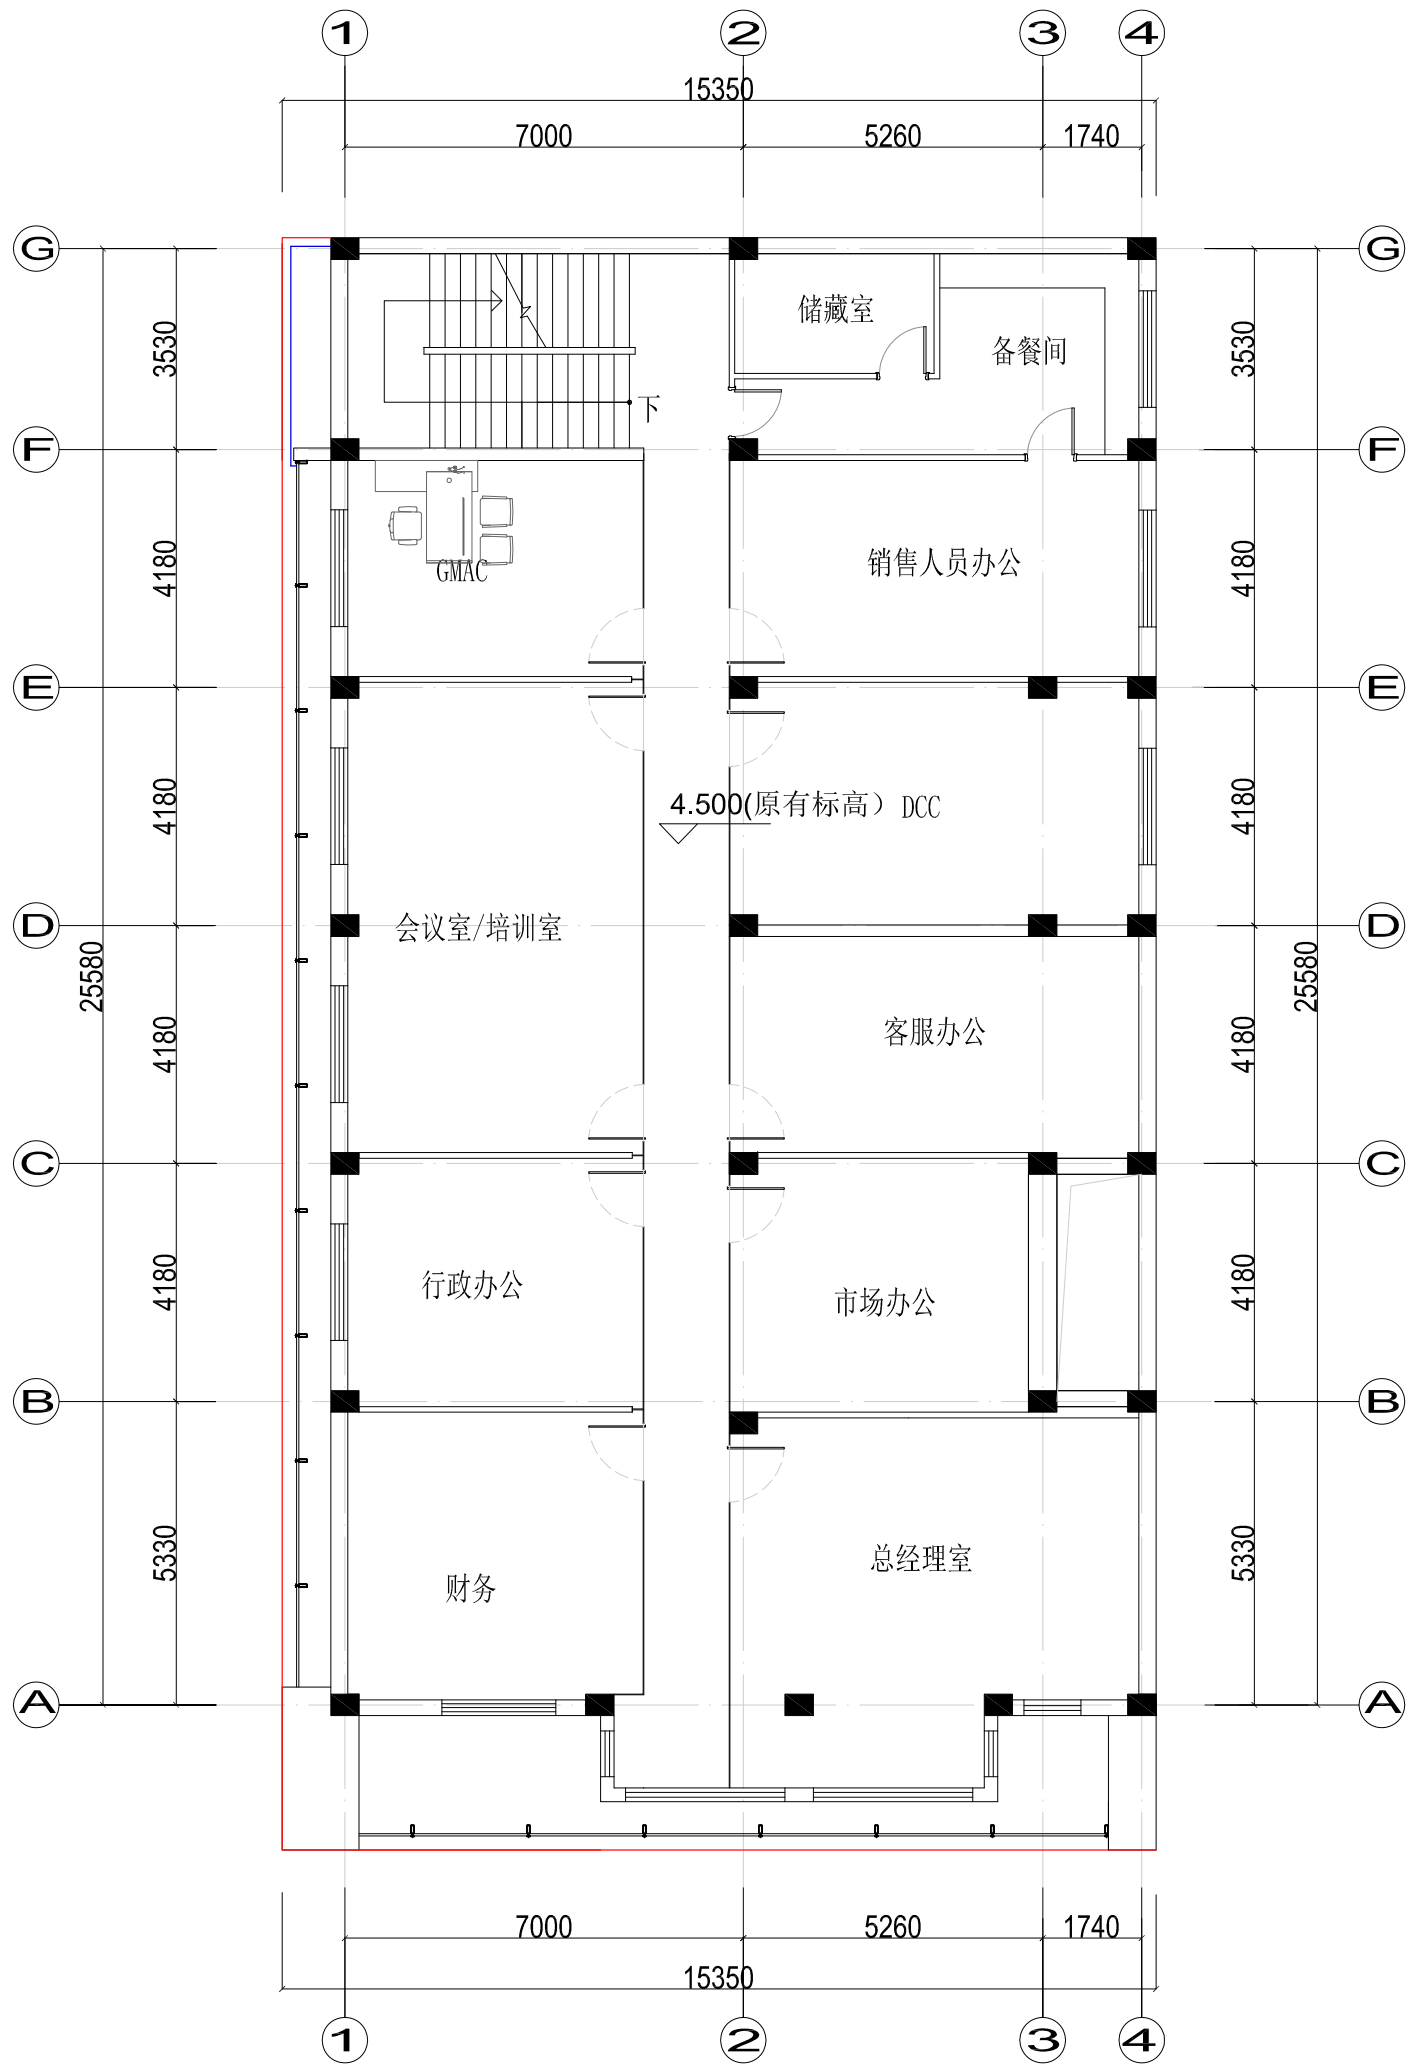

	砖墙	DWN TITLE: 图名: 二层办公室平面图	
	轻质隔墙		
	玻璃隔断		
	定制红墙		
	双层烤漆玻璃		
	超白背漆玻璃	DATE: 日期:	2014.08.11
		SHEET SIZE: 图纸尺寸:	A3
		SCALE: 比例:	
		SHEET NO.: 图号:	04



上海度设建筑规划设计有限公司
SHANGHAI DS ARCHITECTURAL & PLANNING CO., LTD

PROJECT 项目名称

别克经销商设施

DEALERS 合作伙伴

安徽天长别克

请勿丈量图纸以现场尺寸为准
DO NOT SCALE FROM DRAWINGS

FED MGR:

FED 主管:

FED MGR:

车间主管:

DEALER:

经销商:


DESIGN:

设计:

CHK BY:

审核:

DWN TITLE: 图名:

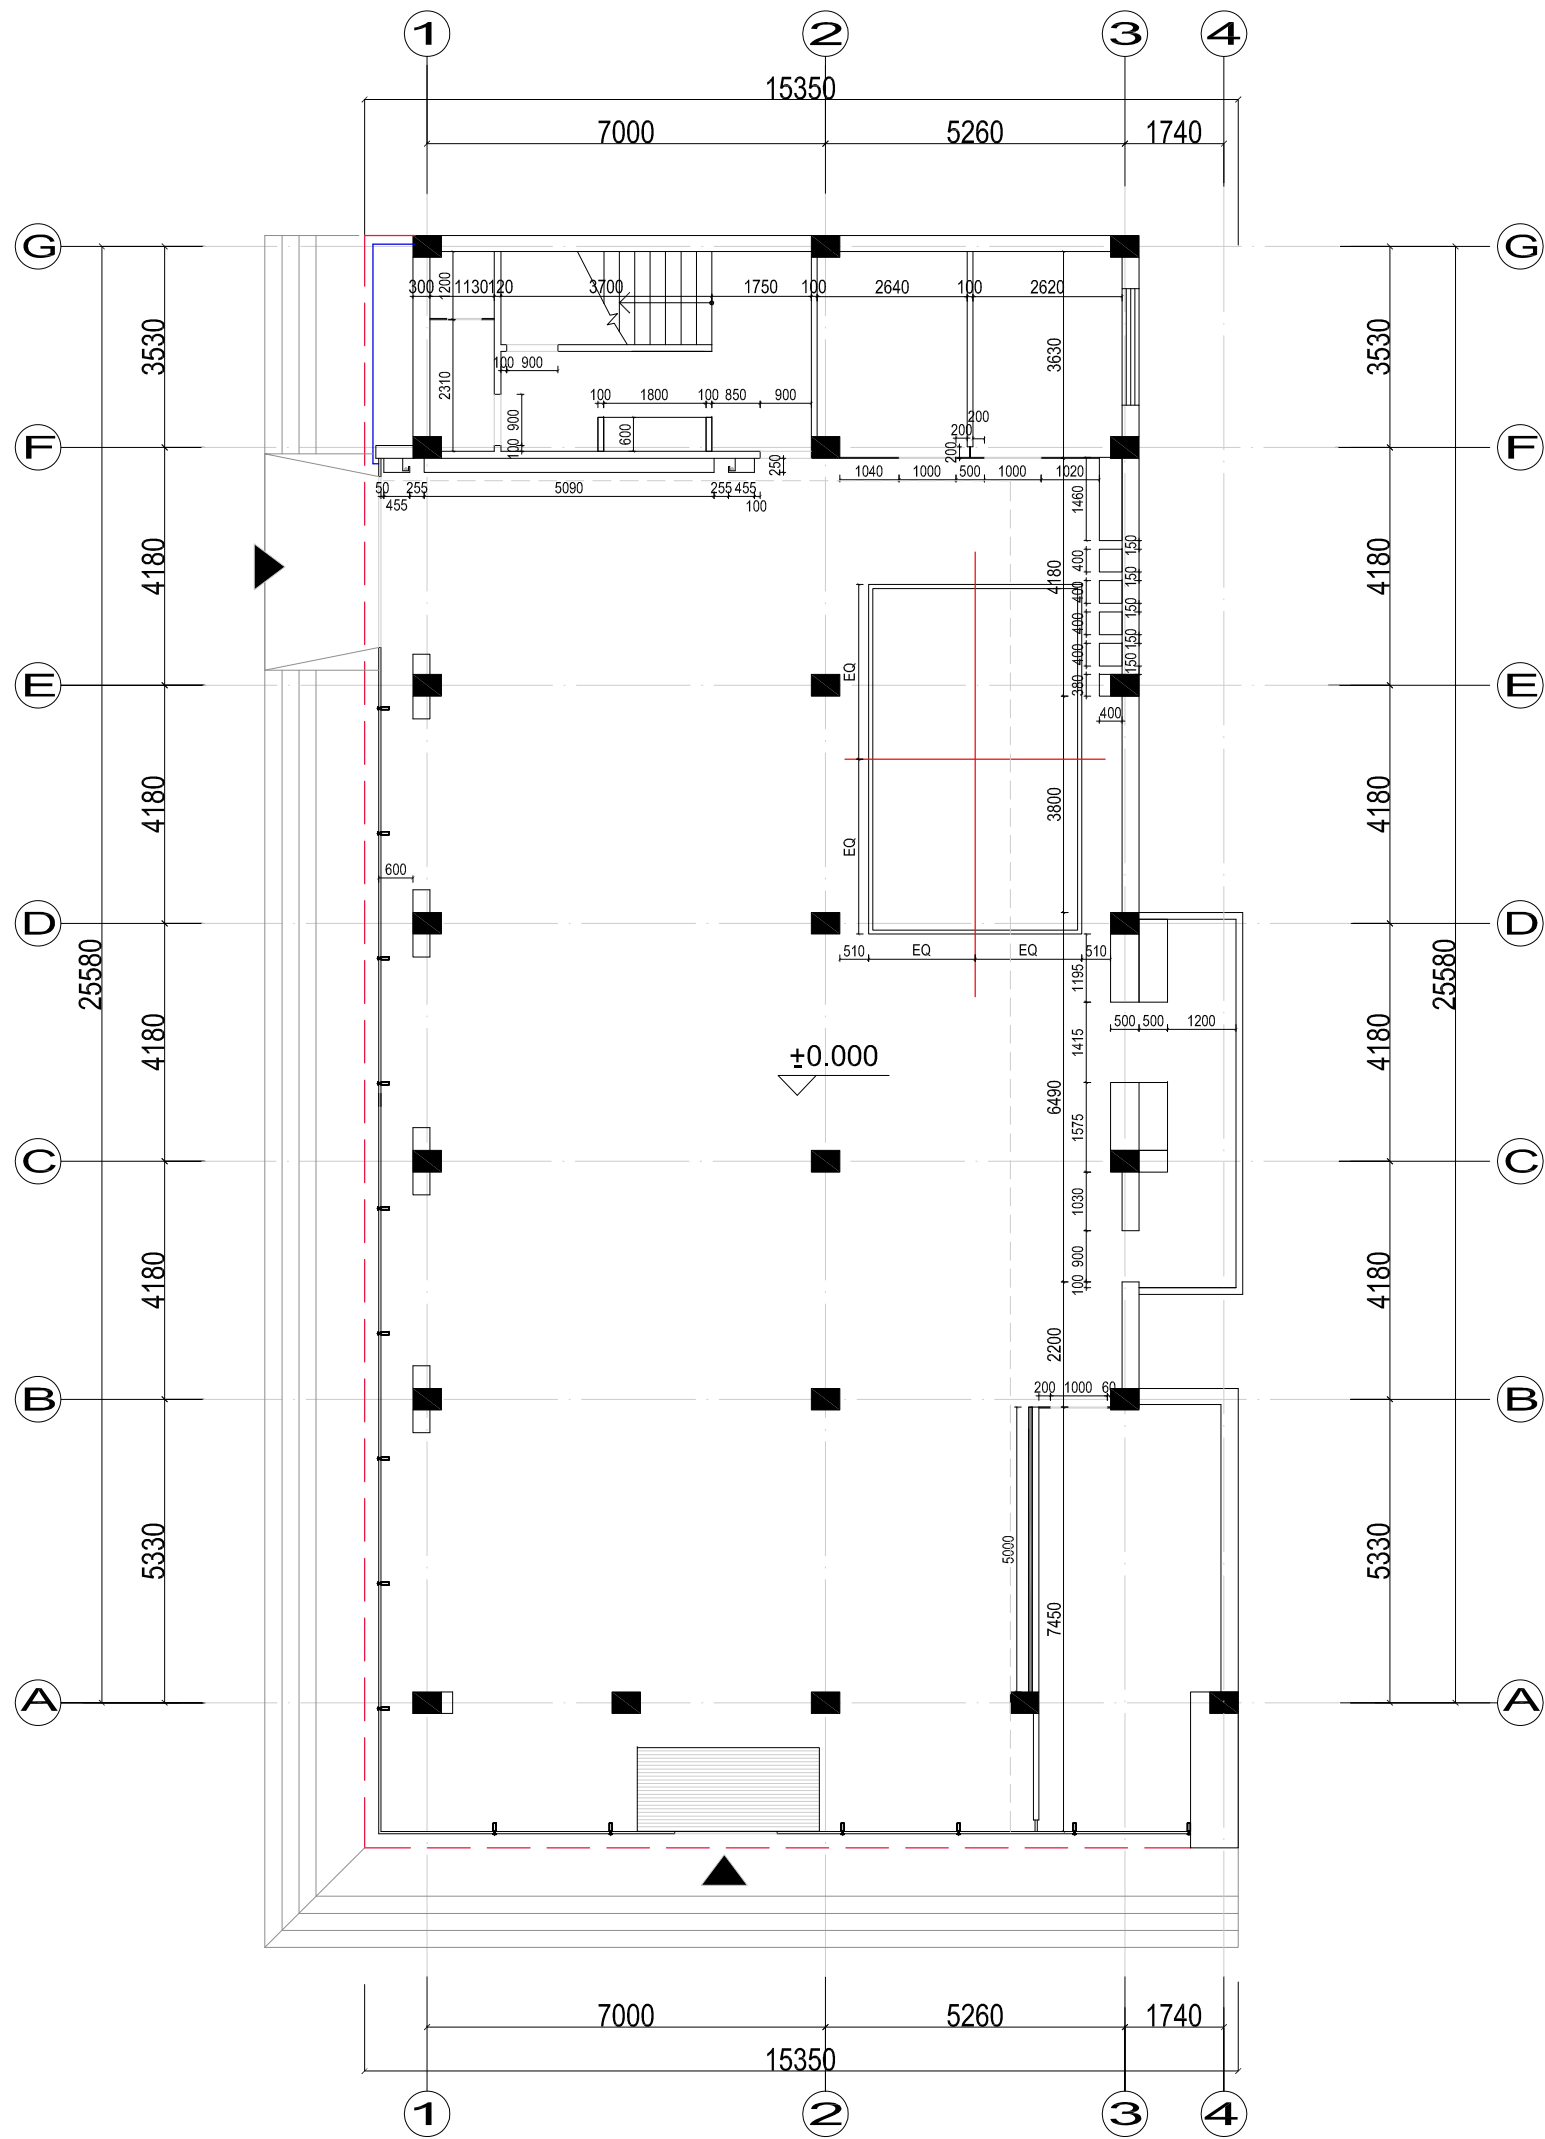

注：尺寸以现场实际丈量为准



上海度设建筑规划设计有限公司
SHANGHAI DS ARCHITECTURAL & PLANNING CO., LTD

PROJECT 项目名称

别克经销商设施

DEALERS 合作伙伴

安徽天长别克


请勿丈量图纸以现场尺寸为准
DO NOT SCALE FROM DRAWINGS

FED MGR:
FED 主管:
FED MGR:
车间主管:
DEALER:
经销商:
DESIGN:
设计:
CHK BY:
审核:

DWN TITLE: 图名:

展厅、一层办公室尺寸图


DATE: 2014.08.11
日期:
SHEET SIZE: A3
图纸尺寸:
SCALE:
比例:
SHEET NO.: 05
图号:

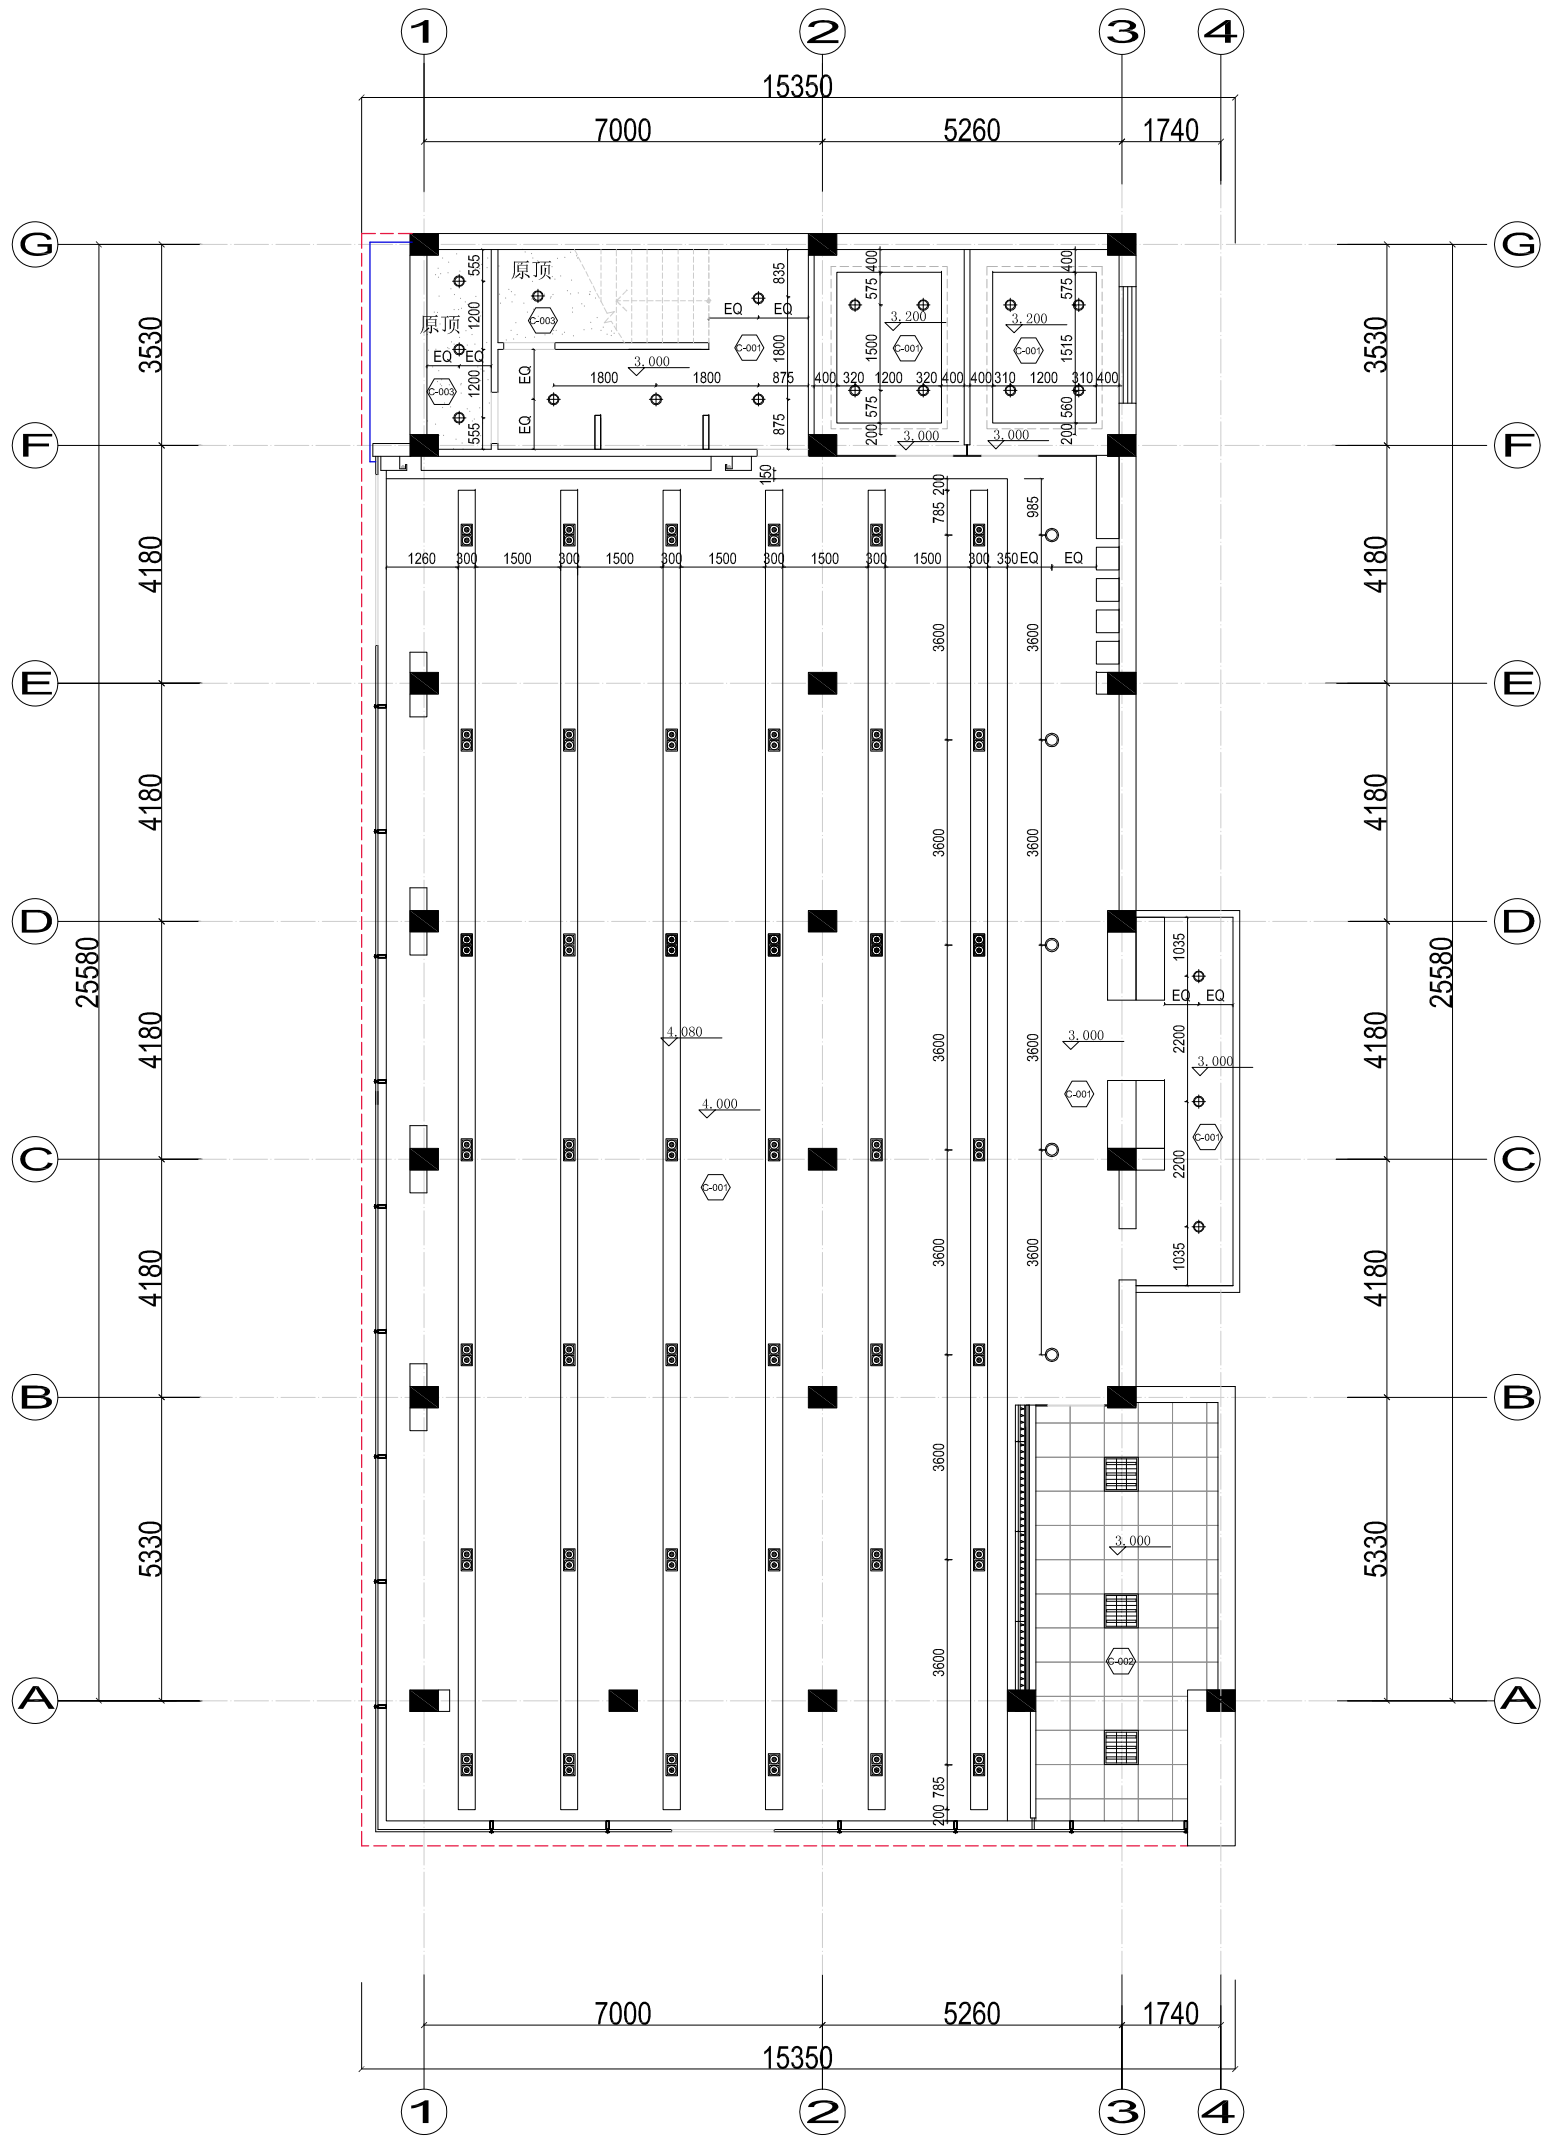

图例	名称	PROJECT 项目名称	
	3*70W陶瓷金卤组合射灯	别克经销商设施	
	2*70W陶瓷金卤组合射灯		
	1*70W陶瓷金卤组合射灯		
	1*70W陶瓷金卤筒灯	DEALERS 合作伙伴	
	28W偏光洗墙灯	安徽天长别克	
	7WLED偏光牛眼射灯/4000K		
	2*13W节能筒灯（带玻璃罩4000K、暖白光）	请勿丈量图纸以现场尺寸为准 DO NOT SCALE FROM DRAWINGS	
	1*35W陶瓷金卤筒灯(4000K、暖白光)	FED MGR: FED 主管:	
	暗藏灯带(4000K、暖白光)	FED MGR: 车间主管:	
	3*14W格栅灯(600X600)	DEALER: 经销商:	
<div><div>表示此区域石膏板吊顶(600X600)(详见材料表)</div><div>表示此区域矿棉板吊顶(600X600)(详见材料表)</div><div>表示此区域防水石膏板吊顶(详见材料表)</div><div>表示此区域吊顶贴墙纸(详见材料表)</div></div> <div>展厅凹槽里为灰色涂料RAL9007 展厅为石膏板吊顶刷白色乳胶漆 长条形发光片可为软膜</div>		DESIGN: 设计:	
		CHK BY: 审核:	
		DWN TITLE: 图名:	
		展厅、一层办公室天花图	
DATE: 日期:		2014.08.11	
SHEET SIZE: 图纸尺寸:		A3	
SCALE: 比例:			
SHEET NO.: 图号:		07	




上海度设建筑规划设计有限公司
SHANGHAI DS ARCHITECTURAL & PLANNING CO.,LTD

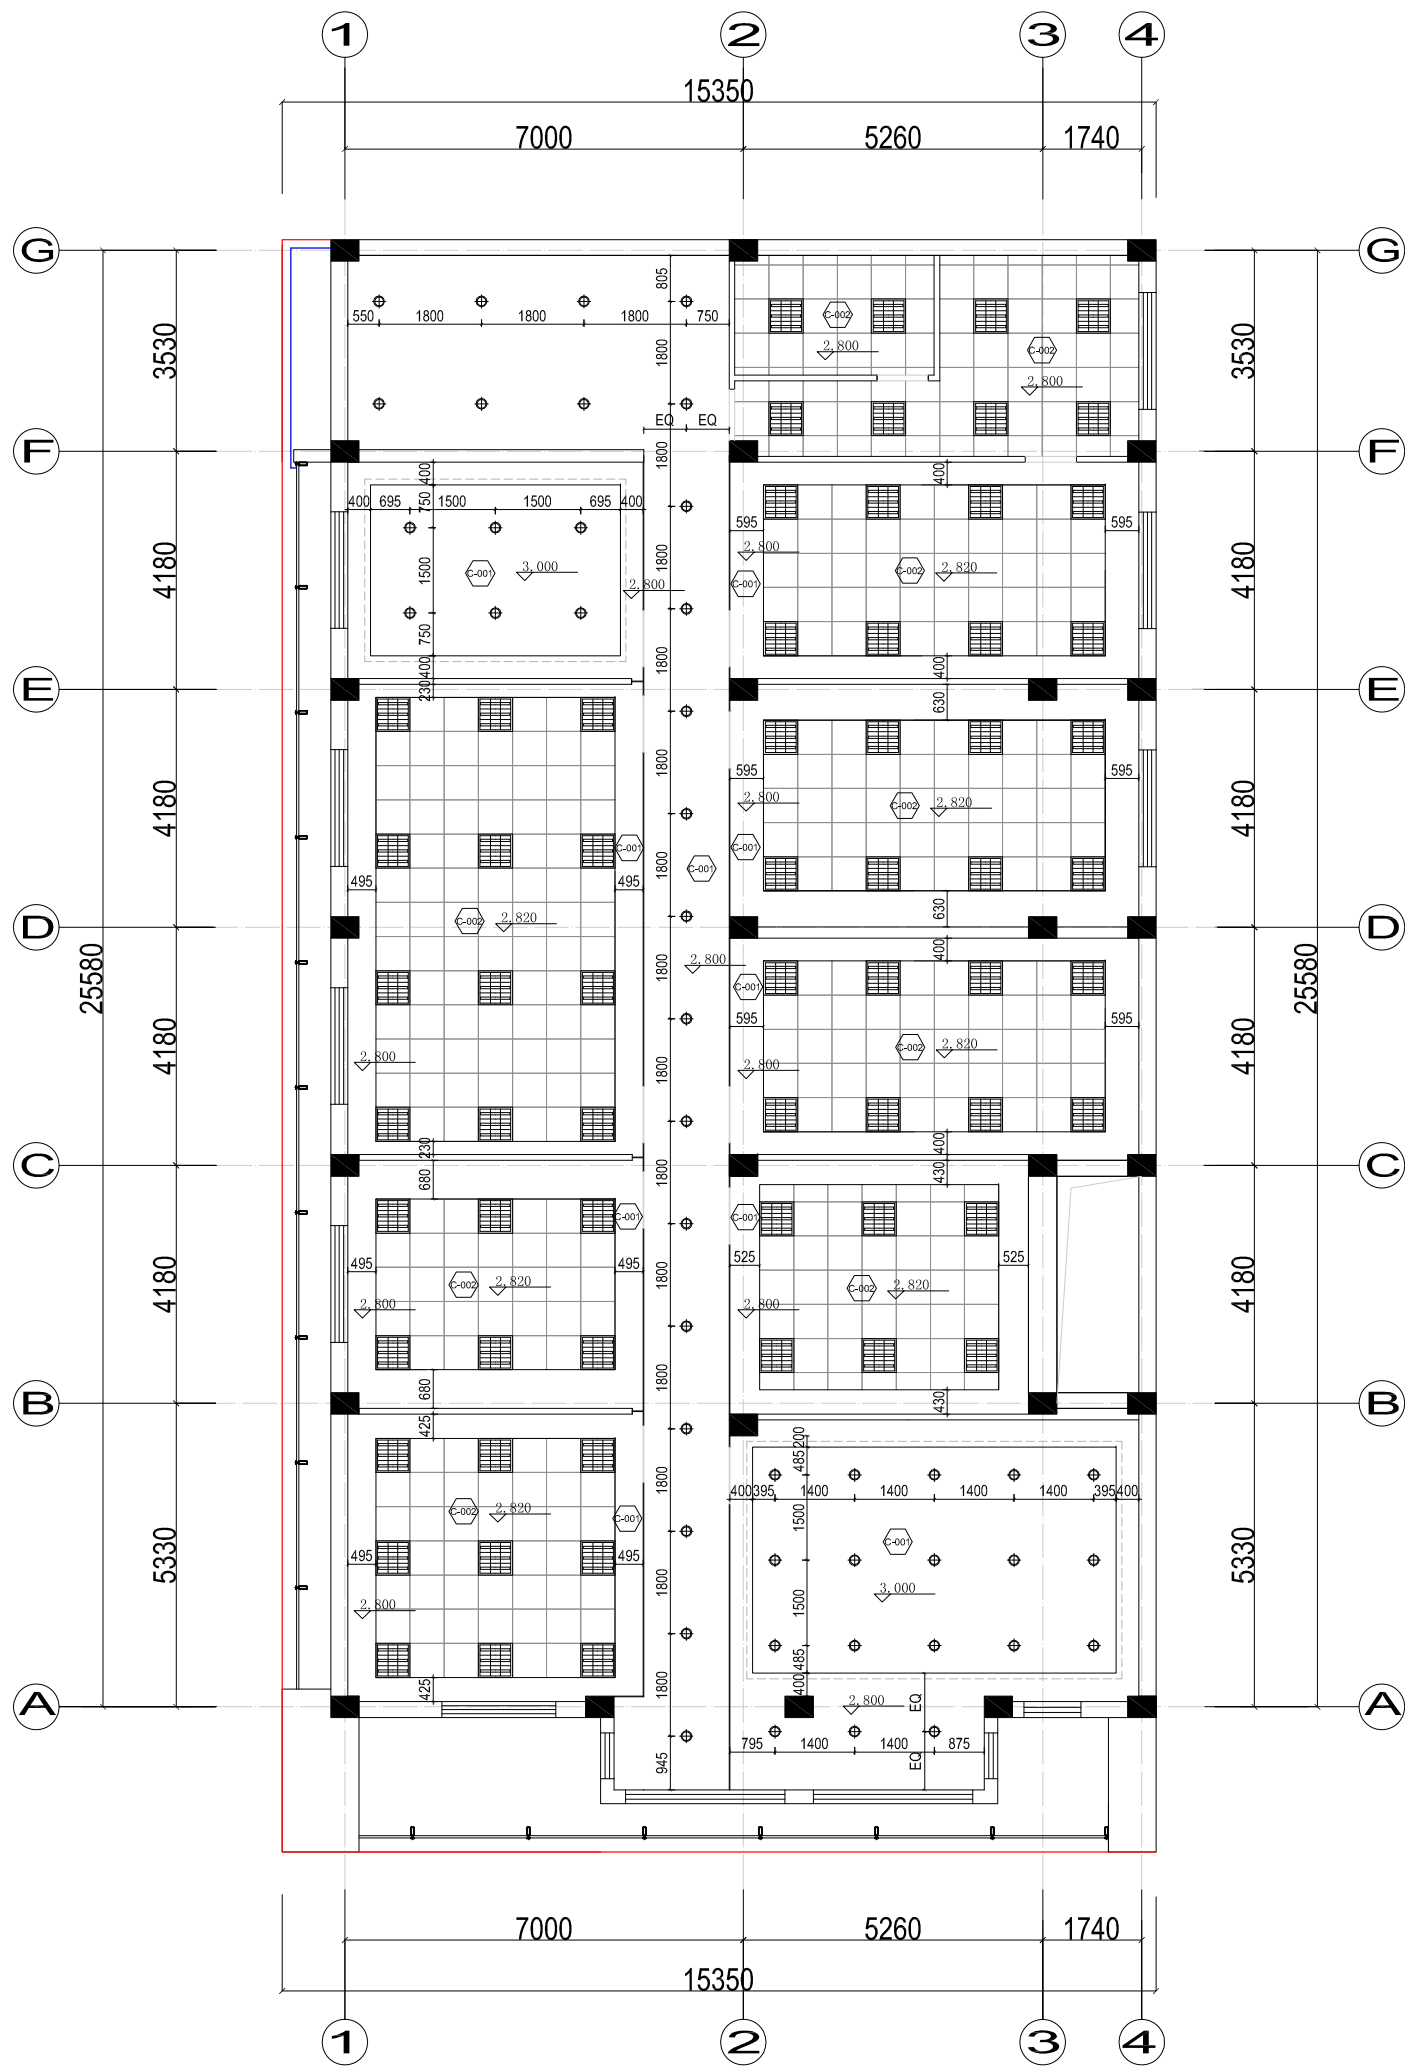

图例	名称	PROJECT 项目名称		
	3*70W陶瓷金卤组合射灯	别克经销商设施		
	2*70W陶瓷金卤组合射灯			
	1*70W陶瓷金卤组合射灯			
	1*70W陶瓷金卤筒灯	DEALERS 合作伙伴		
	28W偏光洗墙灯	安徽天长别克		
图例	名称			
	7WLED偏光牛眼射灯/4000K			
	2*13W节能筒灯（带玻璃罩4000K、暖白光）	请勿丈量图纸以现场尺寸为 准 DO NOT SCALE FROM DRAWINGS		
	1*35W陶瓷金卤筒灯（4000K、暖白光）	FED MGR:		
	暗藏灯带（4000K、暖白光）	FED 主管:		
		FED MGR:		
	3*14W格栅灯（600X600）	车间主管:		
		DEALER:		
经销商:				
DESIGN:				
设计:				
CHK BY:				
审核:				
DWN TITLE: 图名:				
二层办公室天花图				
表示此区域石膏板吊顶（600X600）（详见材料表）		DATE:	2014.08.11	
表示此区域矿棉板吊顶（600X600）（详见材料表）		日期:		
表示此区域防水石膏板吊顶（详见材料表）				
表示此区域吊顶贴墙纸（详见材料表）		SHEET SIZE:	A3	
展厅凹槽里为灰色涂料RAL9007		图纸尺寸:		
展厅为石膏板吊顶刷白色乳胶漆		SCALE:		
长条形发光片可为软膜		比例:		
		SHEET NO.:		
		图号:	08	

-
-
-
-

展厅凹槽里为灰色涂料RAL9007
展厅为石膏板吊顶刷白色乳胶漆
长条形发光片可为软膜

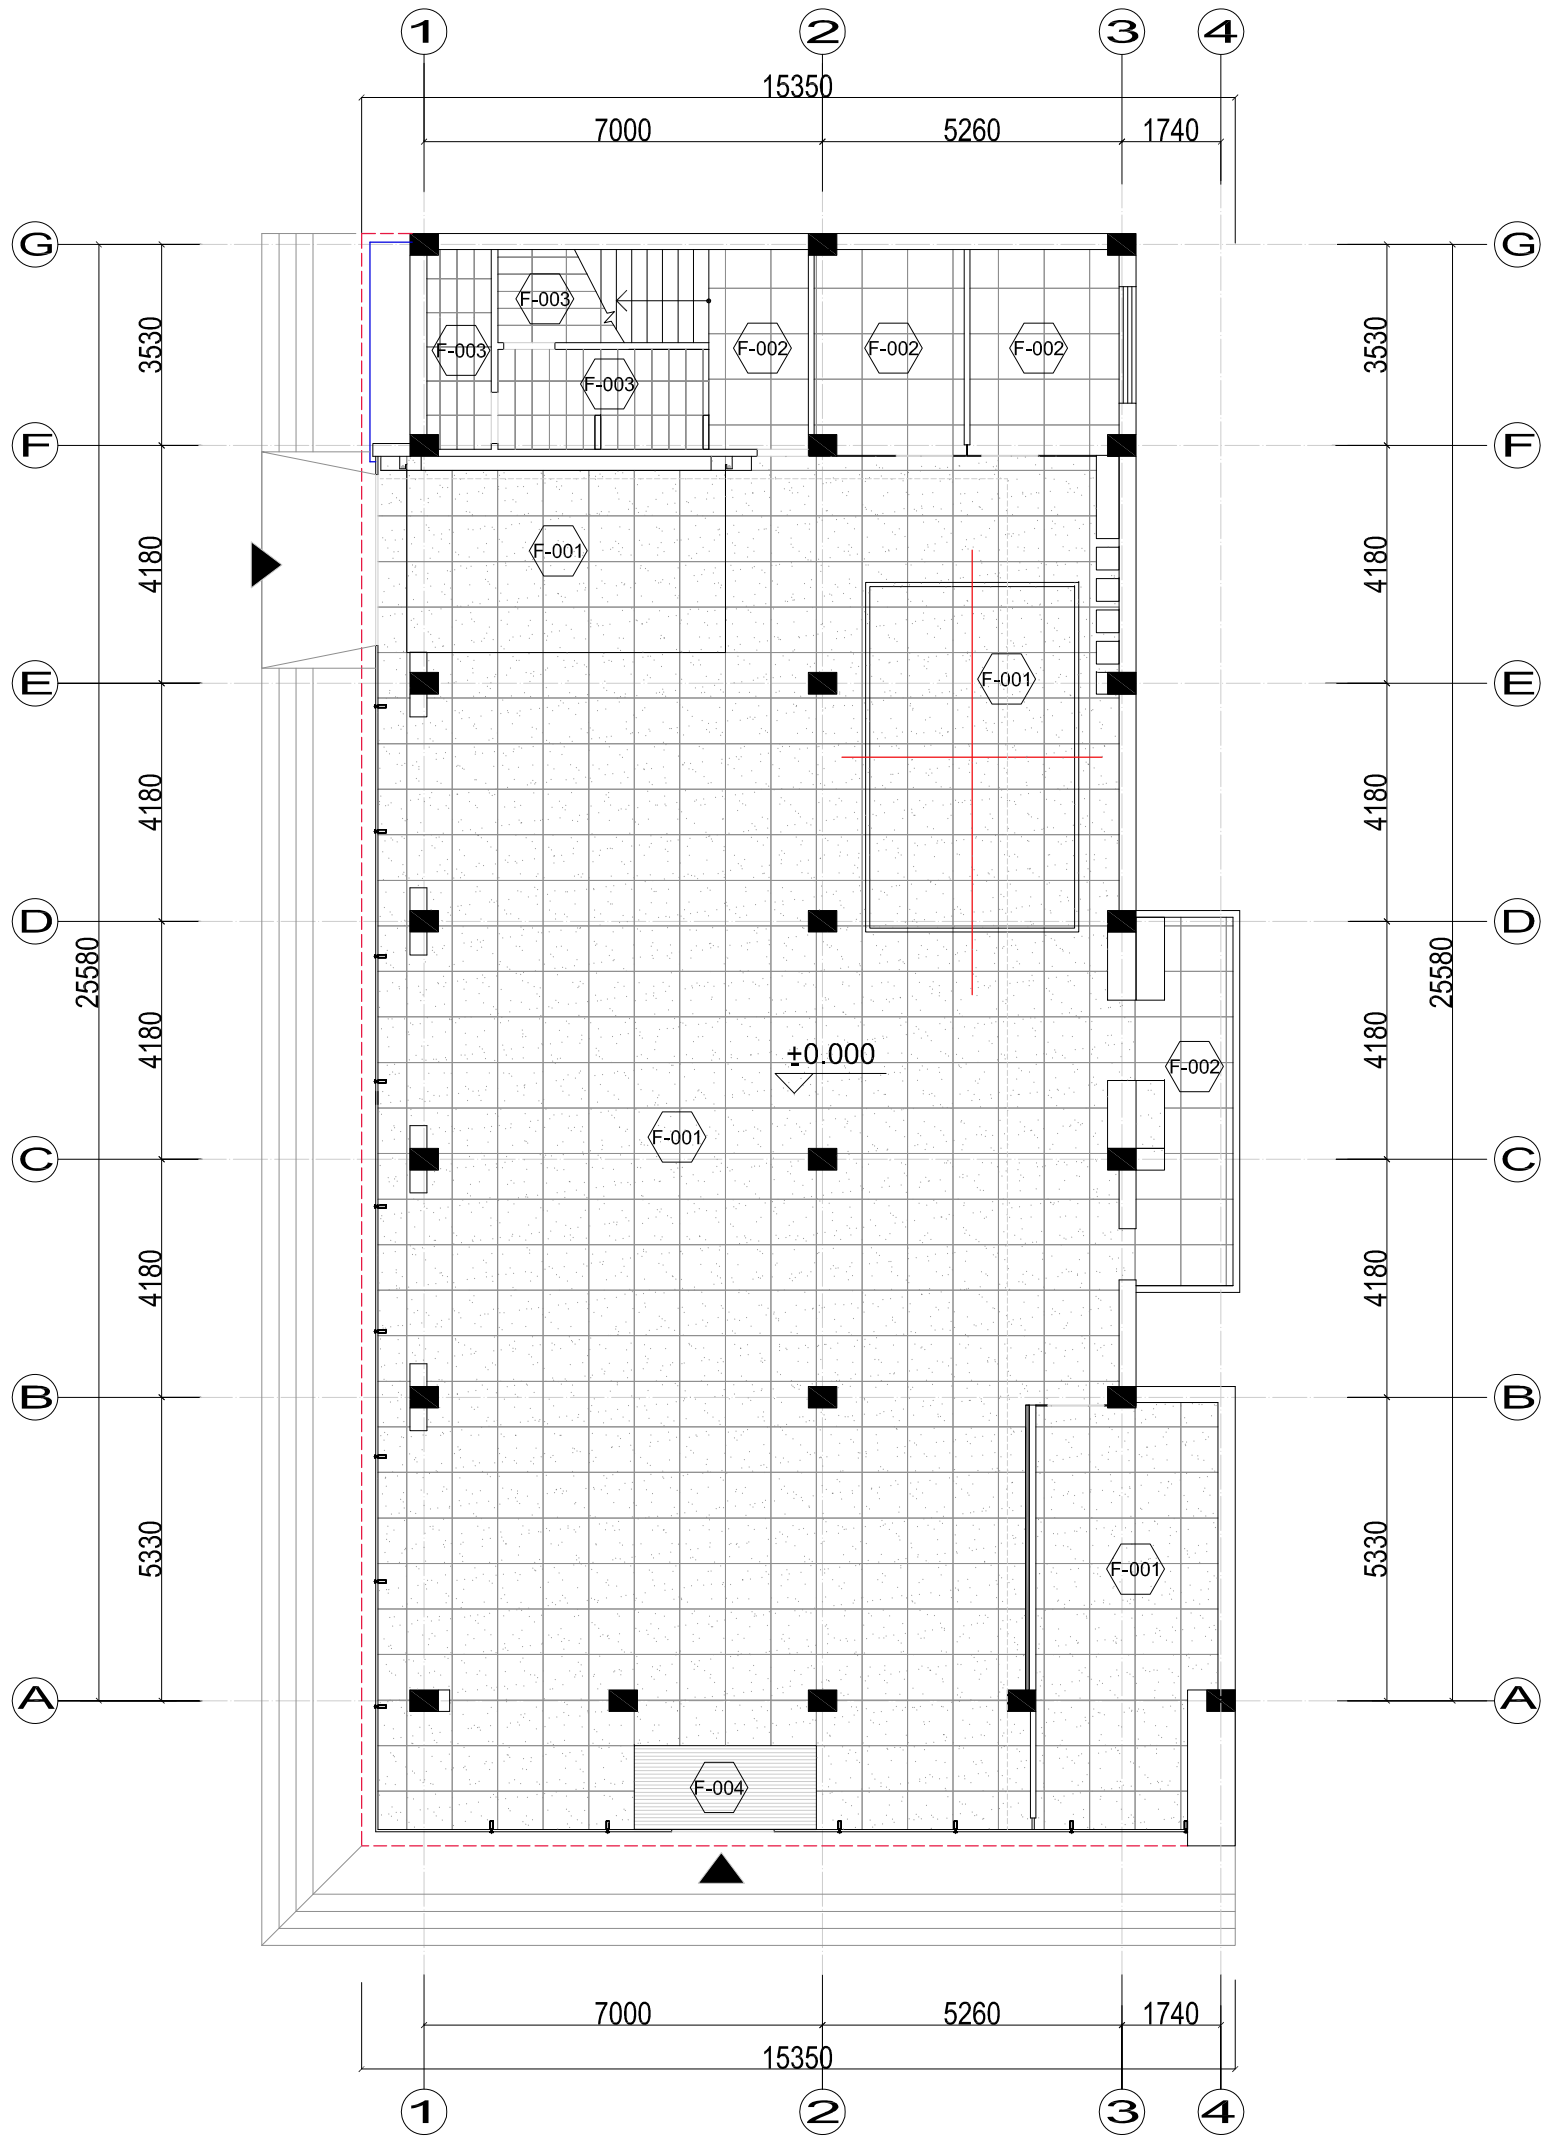

	F-001	深灰色同质砖 800X800
	F-002	白色同质砖 800X800 (儿童区面层铺彩色塑胶地毯)
	F-003	卫生间防滑地砖 300X600
	F-004	擦泥垫

展厅、一层办公室地铺图	
DATE:	2014.08.11
日期:	
SHEET SIZE:	A3
图纸尺寸:	
SCALE:	
比例:	
SHEET NO.:	09
图号:	



上海度设建筑规划设计有限公司
SHANGHAI DS ARCHITECTURAL & PLANNING CO., LTD

PROJECT 项目名称

别克经销商设施


DEALERS 合作伙伴

安徽天长别克

请勿丈量图纸以现场尺寸为准
DO NOT SCALE FROM DRAWINGS

FED MGR:	
FED 主管:	
FED MGR:	
车间主管:	
DEALER:	
经销商:	
DESIGN:	
设计:	
CHK BY:	
审核:	

DWN TITLE: 图名:

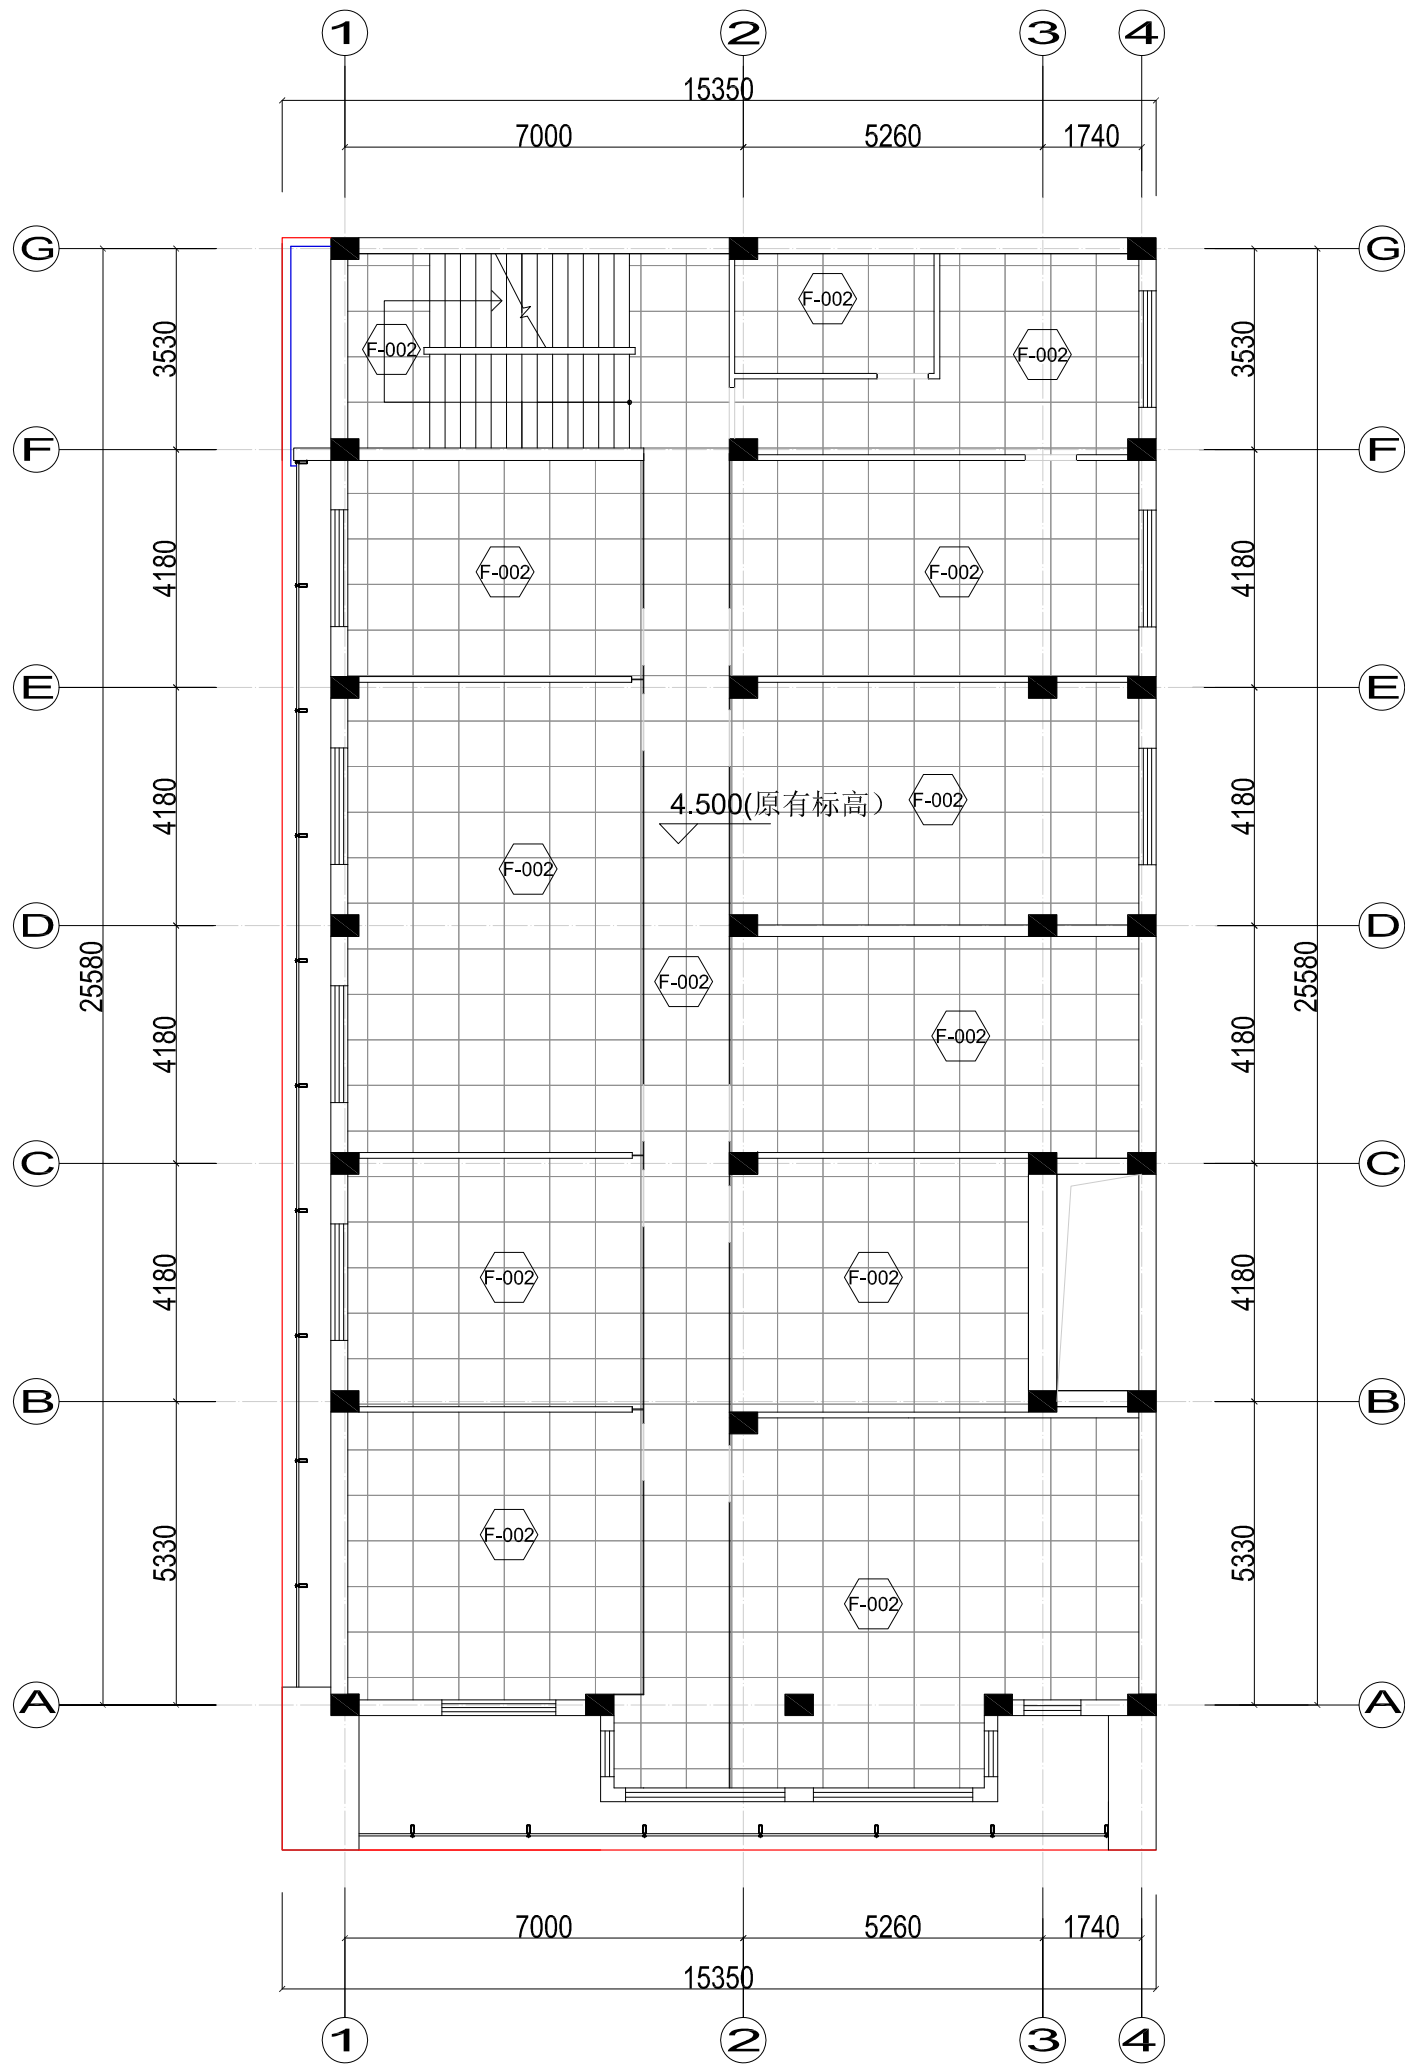



	F-001	深灰色同质砖 800X800
	F-002	白色同质砖 800X800 (儿童区面层铺彩色塑胶地毯)
	F-003	卫生间防滑地砖 300X600
	F-004	擦泥垫

二层办公室地铺图	
DATE: 日期:	2014.08.11
SHEET SIZE: 图纸尺寸:	A3
SCALE: 比例:	
SHEET NO.: 图号:	10



上海度设建筑规划设计有限公司
SHANGHAI DS ARCHITECTURAL & PLANNING CO., LTD

PROJECT 项目名称	
别克经销商设施	
DEALERS 合作伙伴	
安徽天长别克	
请勿丈量图纸以现场尺寸为准 DO NOT SCALE FROM DRAWINGS	
FED MGR:	
FED MGR:	
车间主管:	
DEALER:	
经销商:	
DESIGN:	
设计:	
CHK BY:	
审核:	
DWN TITLE: 图名:	

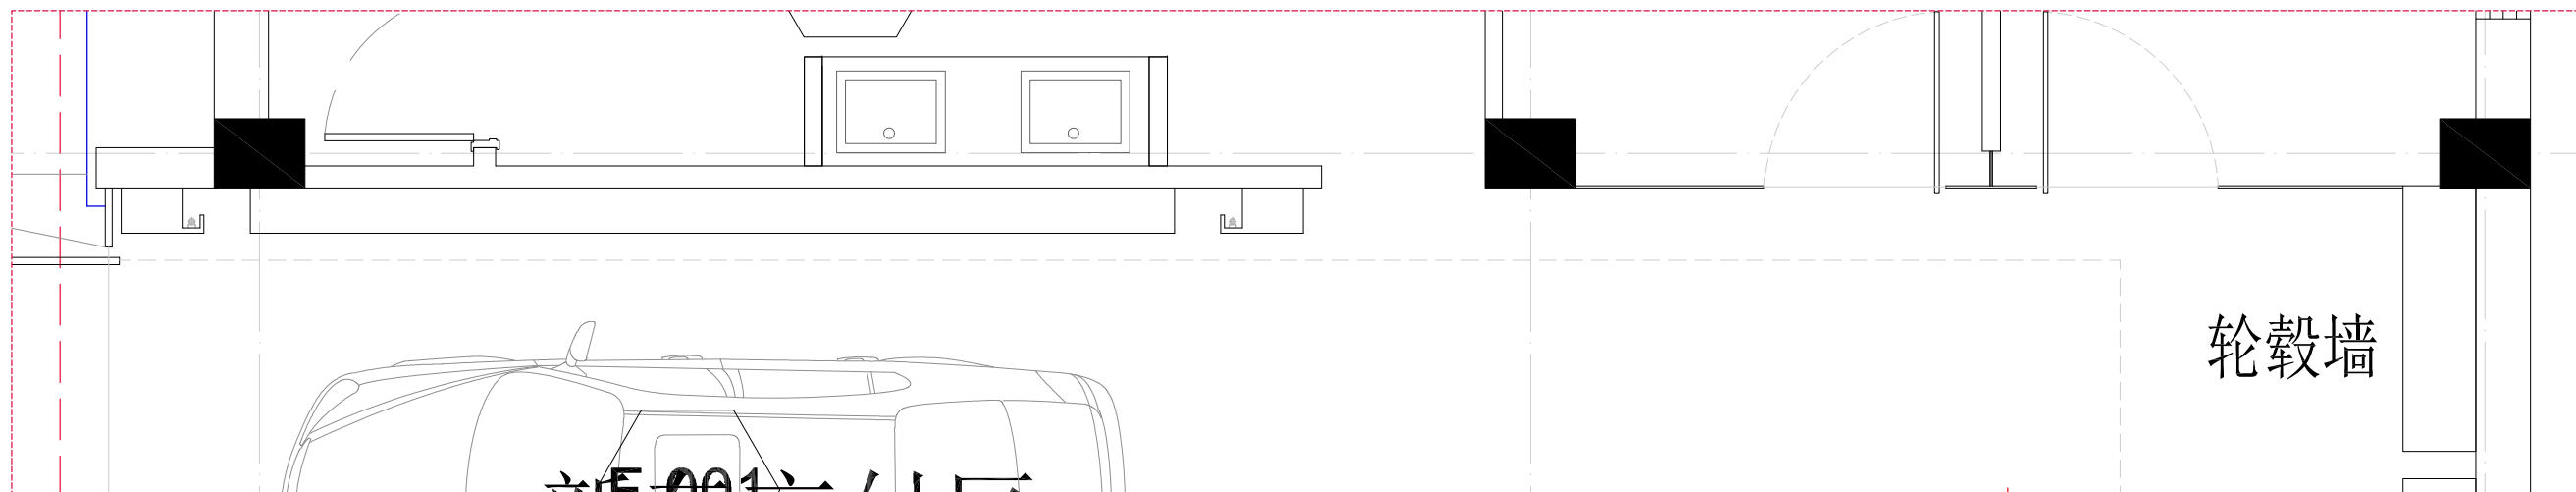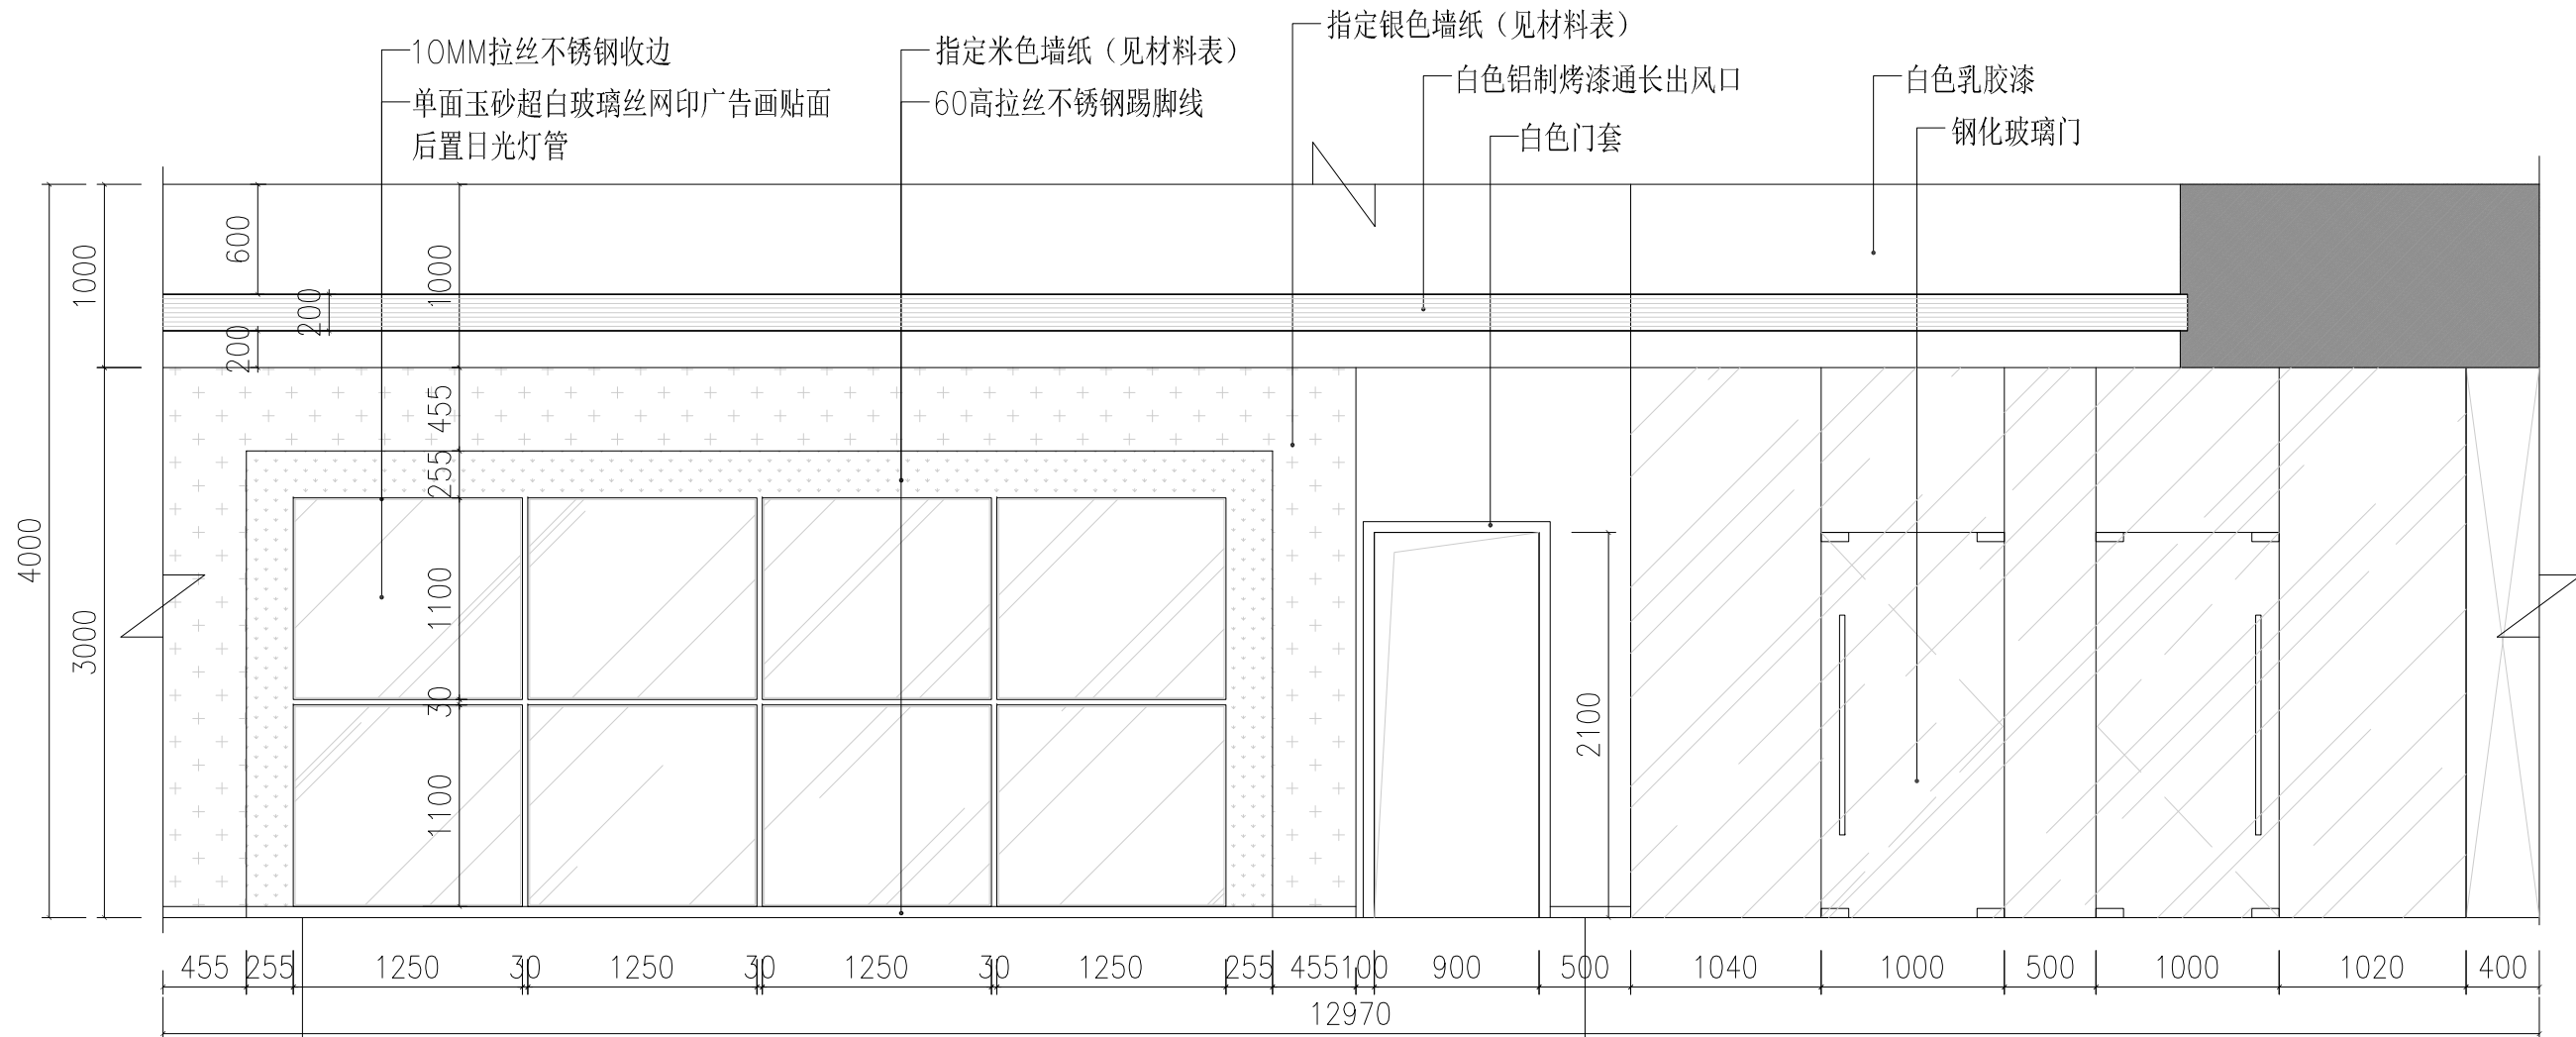

上海通用汽车



BUICK

上海度设建筑规划设计有限公司

SHANGHAI DS ARCHITECTURAL & PLANNING CO., LTD

PROJECT 项目名称

别克经销商设施

DEALERS 合作伙伴

安徽天长别克

请勿丈量图纸以现场尺寸为准
DO NOT SCALE FROM DRAWINGS

FED MGR:

FED 主管:

FED MGR:

车间主管:

DEALER:

经销商:

DESIGN:

设计:

CHK BY:

审核:

DWN TITLE: 图名:

内立面图

DATE:

日期:

SHEET SIZE:

图纸尺寸:

SCALE:

比例:



SHEET NO.:

图号:

2014.08.11

A3

11

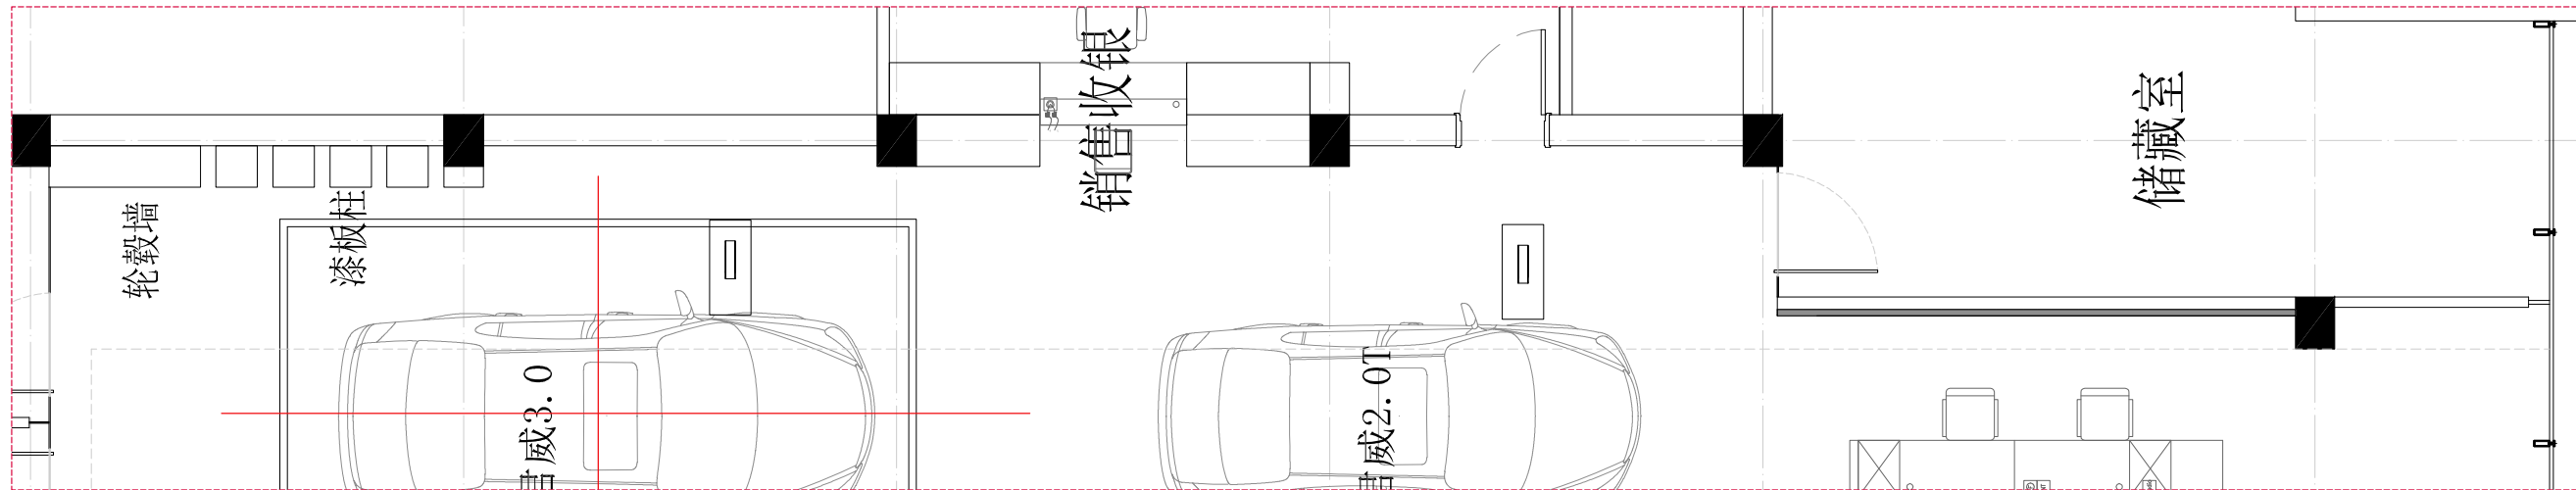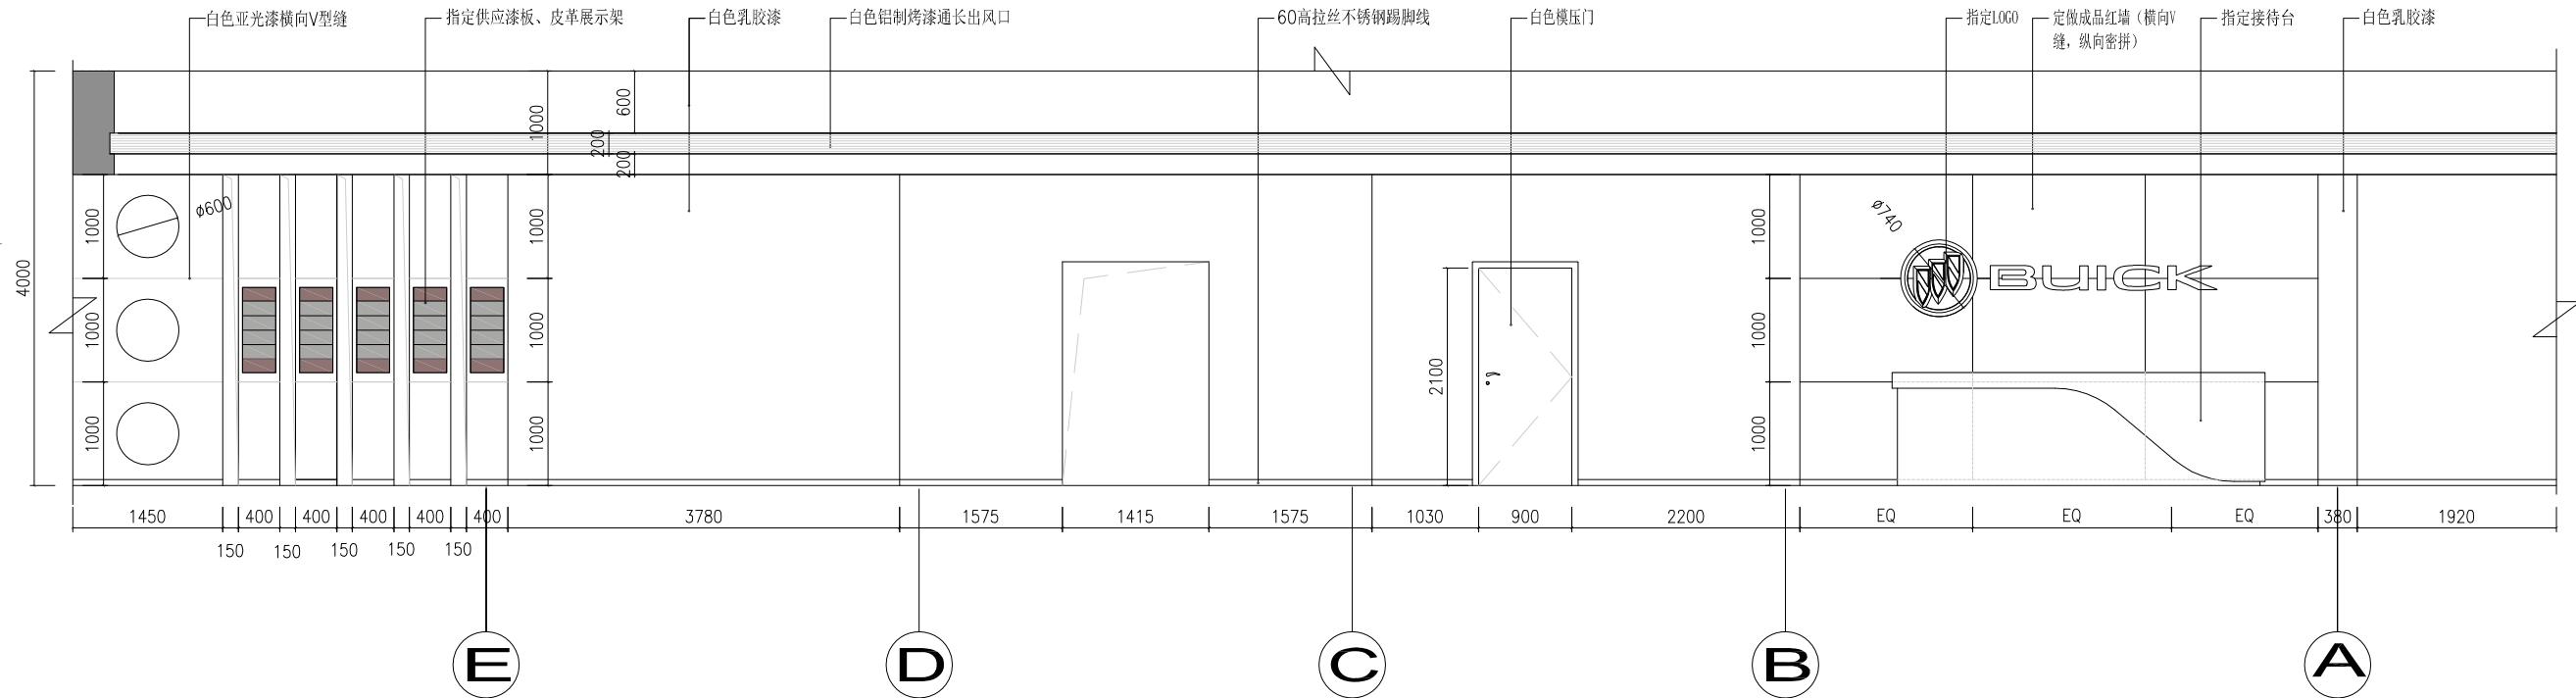

上海通用汽车



BUICK

上海度设建筑规划设计有限公司

SHANGHAI DS ARCHITECTURAL & PLANNING CO., LTD

PROJECT 项目名称

别克经销商设施

DEALERS 合作伙伴

安徽天长别克

请勿丈量图纸以现场尺寸为准
DO NOT SCALE FROM DRAWINGS

FED MGR:

FED 主管:

FED MGR:

车间主管:

DEALER:

经销商:

DESIGN:

设计:

CHK BY:

审核:

DWN TITLE: 图名:

内立面图

DATE:

日期:

SHEET SIZE:

图纸尺寸:

SCALE:

比例:


SHEET NO.:

图号:

2014.08.11

A3

12

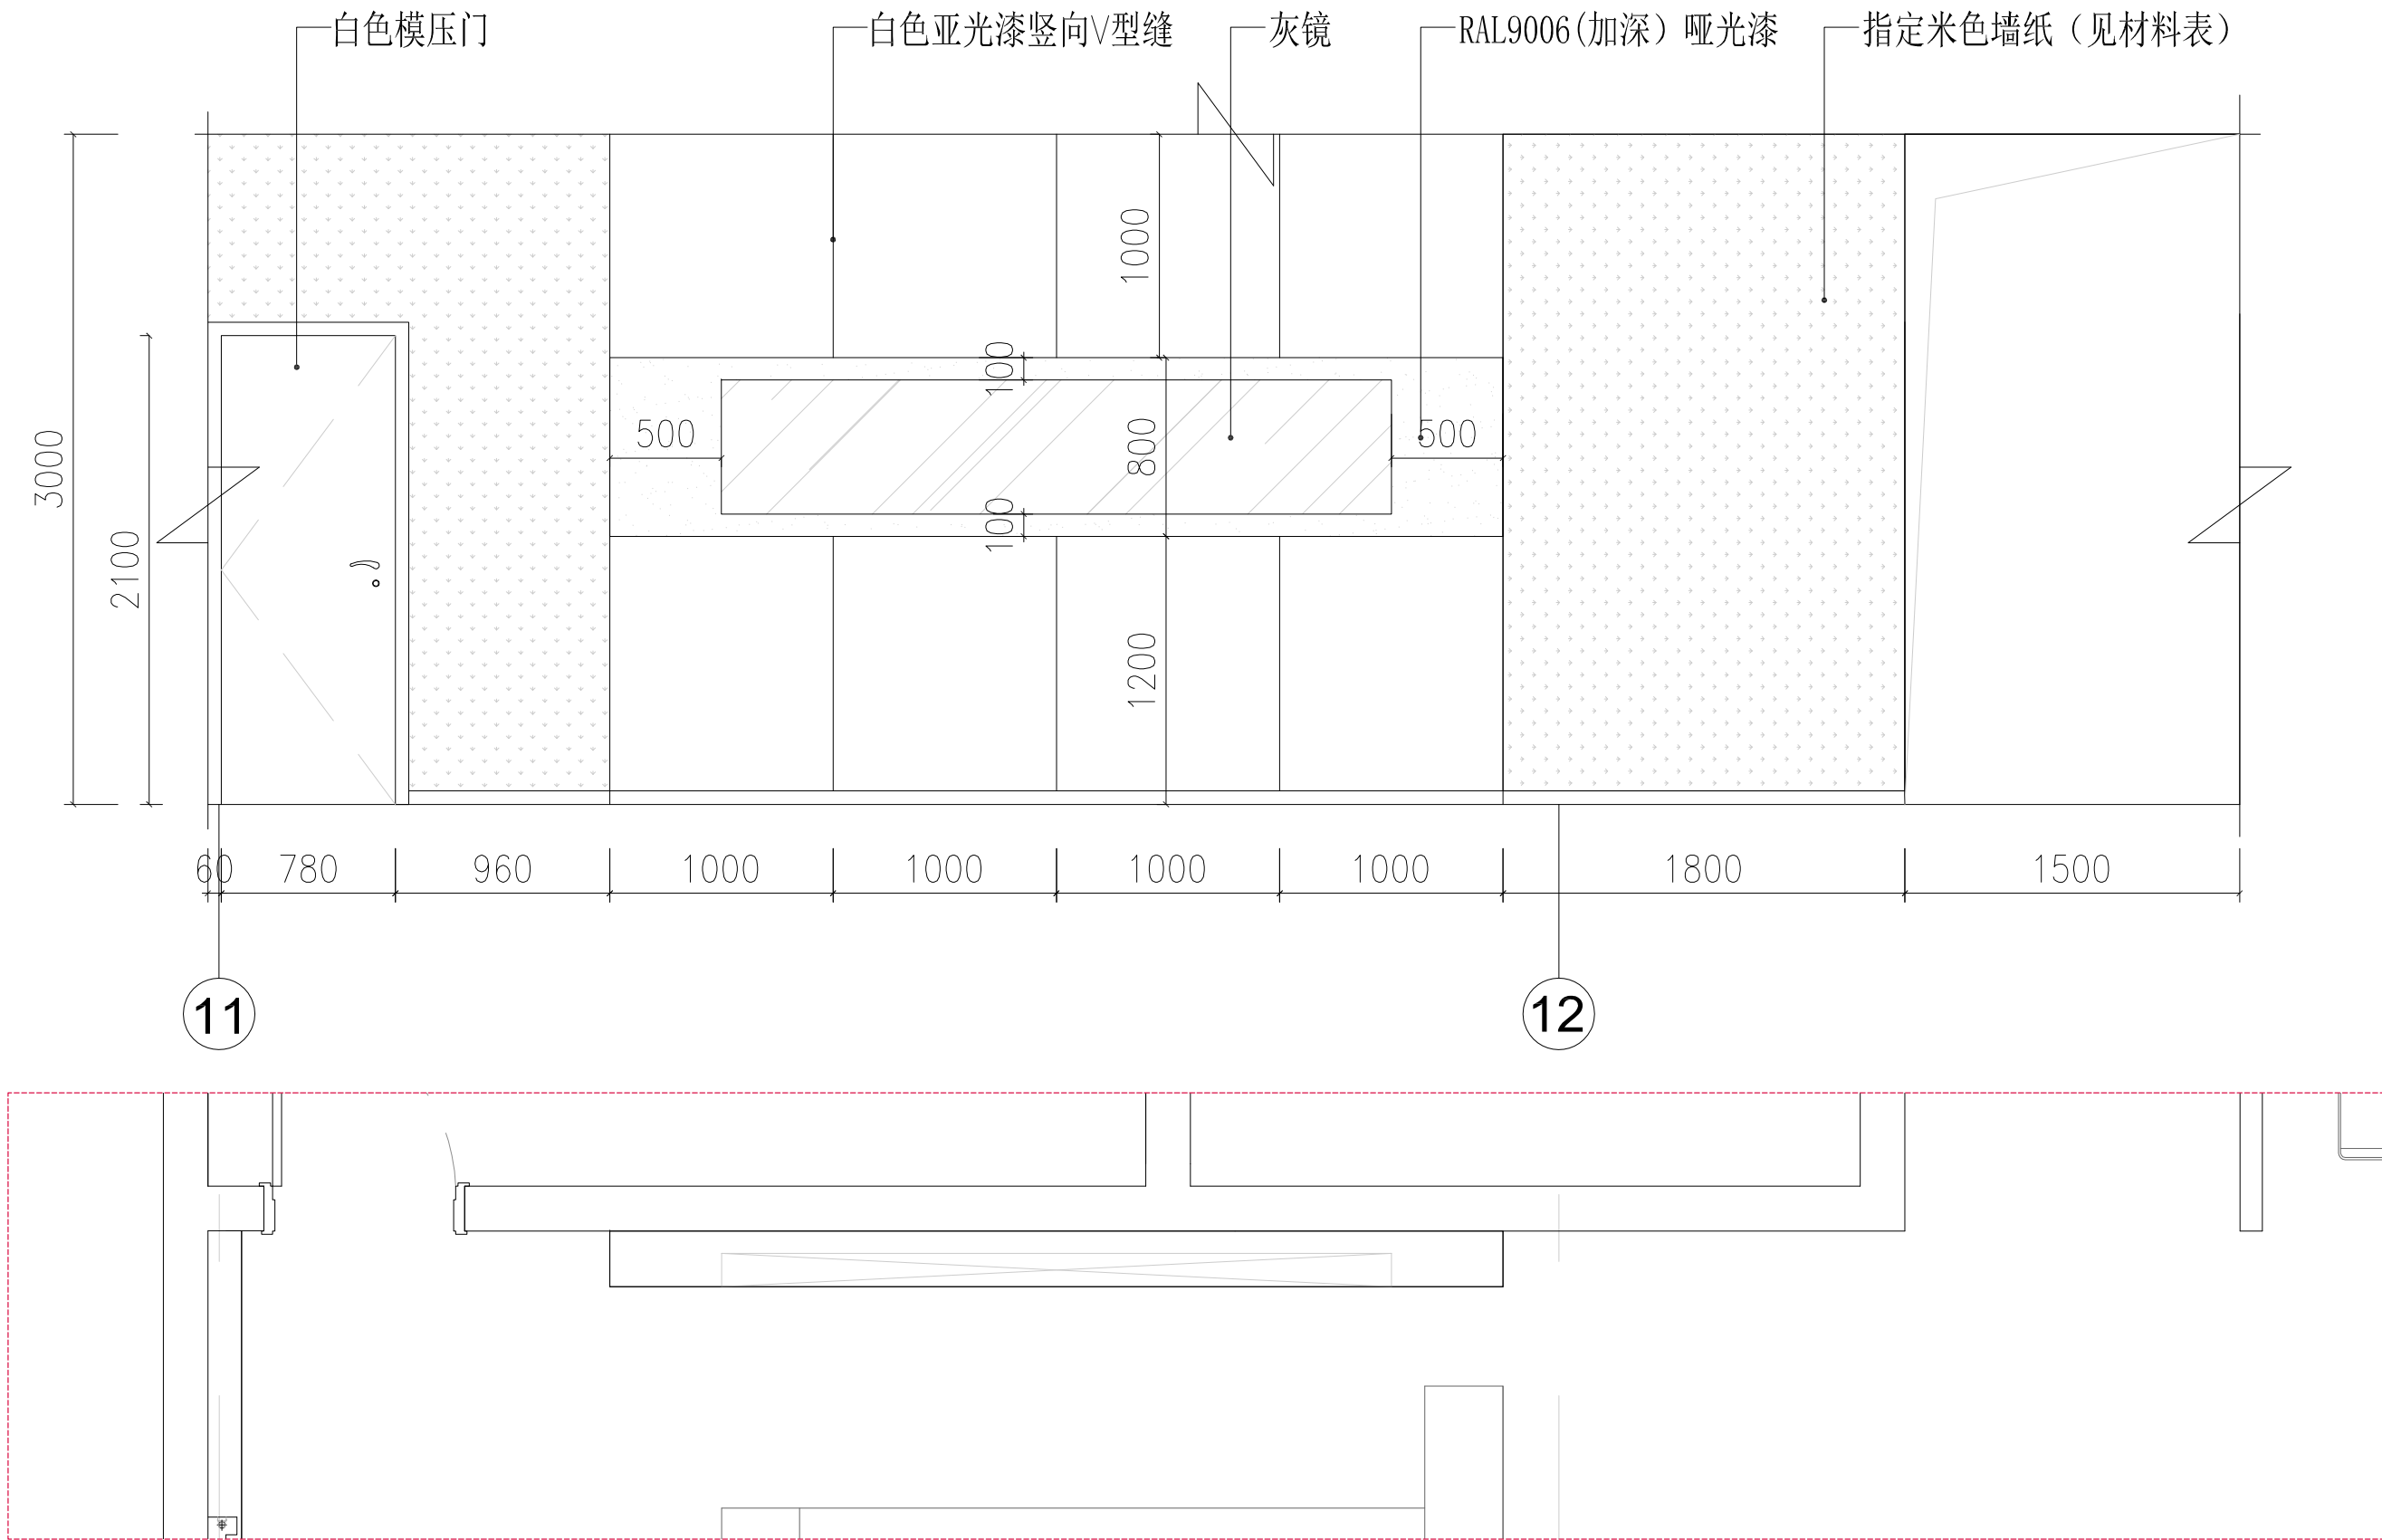

上海度设建筑规划设计有限公司
SHANGHAI DS ARCHITECTURAL & PLANNING CO., LTD

PROJECT 项目名称

别克经销商设施

DEALERS 合作伙伴

安徽天长别克



请勿丈量图纸以现场尺寸为准
DO NOT SCALE FROM DRAWINGS

FED MGR:	
FED 主管:	
FED MGR:	
车间主管:	
DEALER:	
经销商:	
DESIGN:	
设计:	
CHK BY:	
审核:	

DWN TITLE: 图名:

内立面图

DATE:	2014.08.11
日期:	
SHEET SIZE:	A3
图纸尺寸:	
SCALE:	
比例:	
SHEET NO.:	13
图号:	

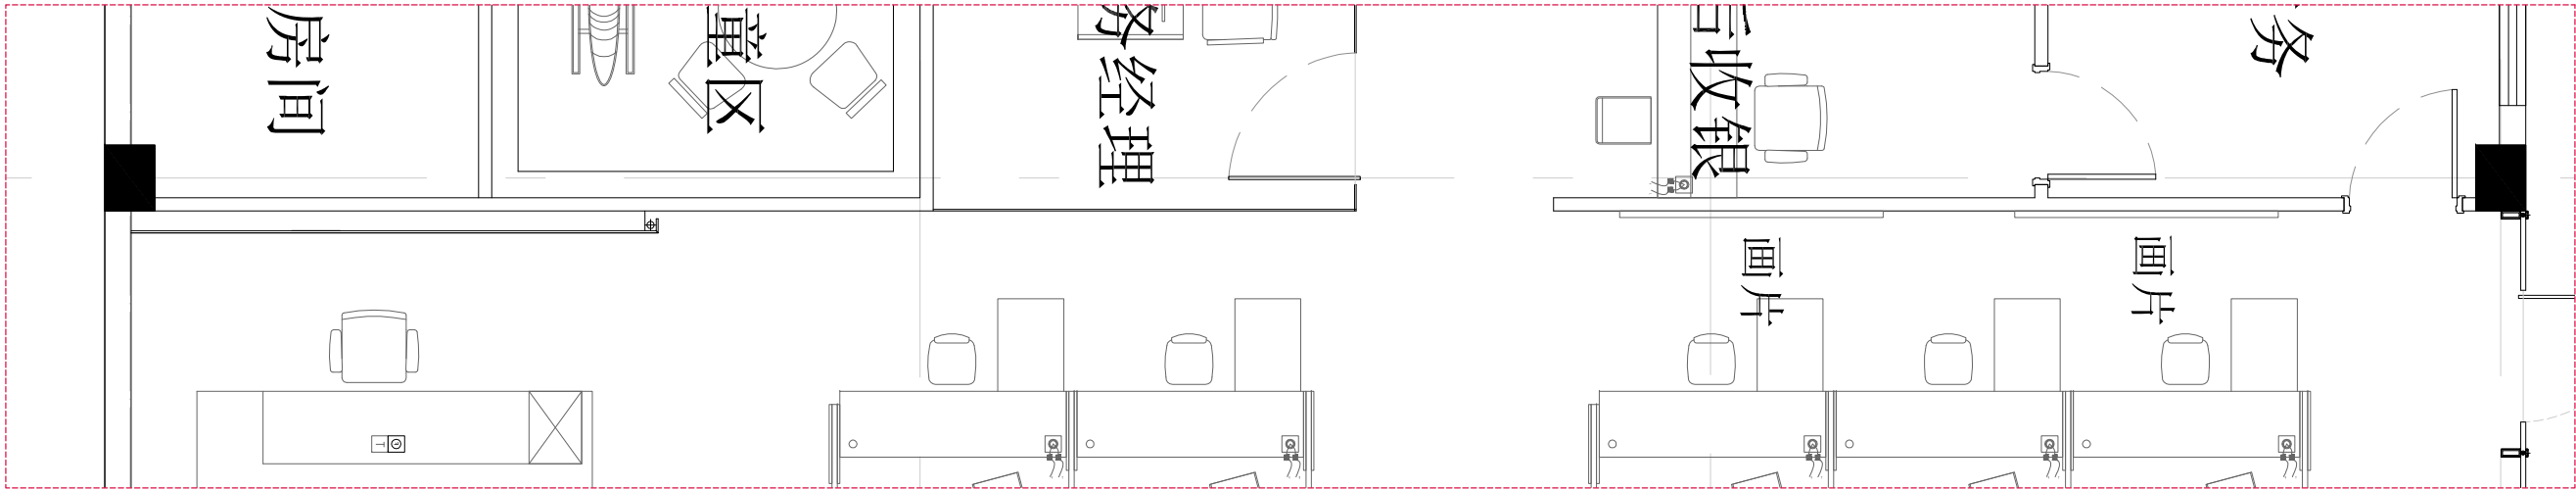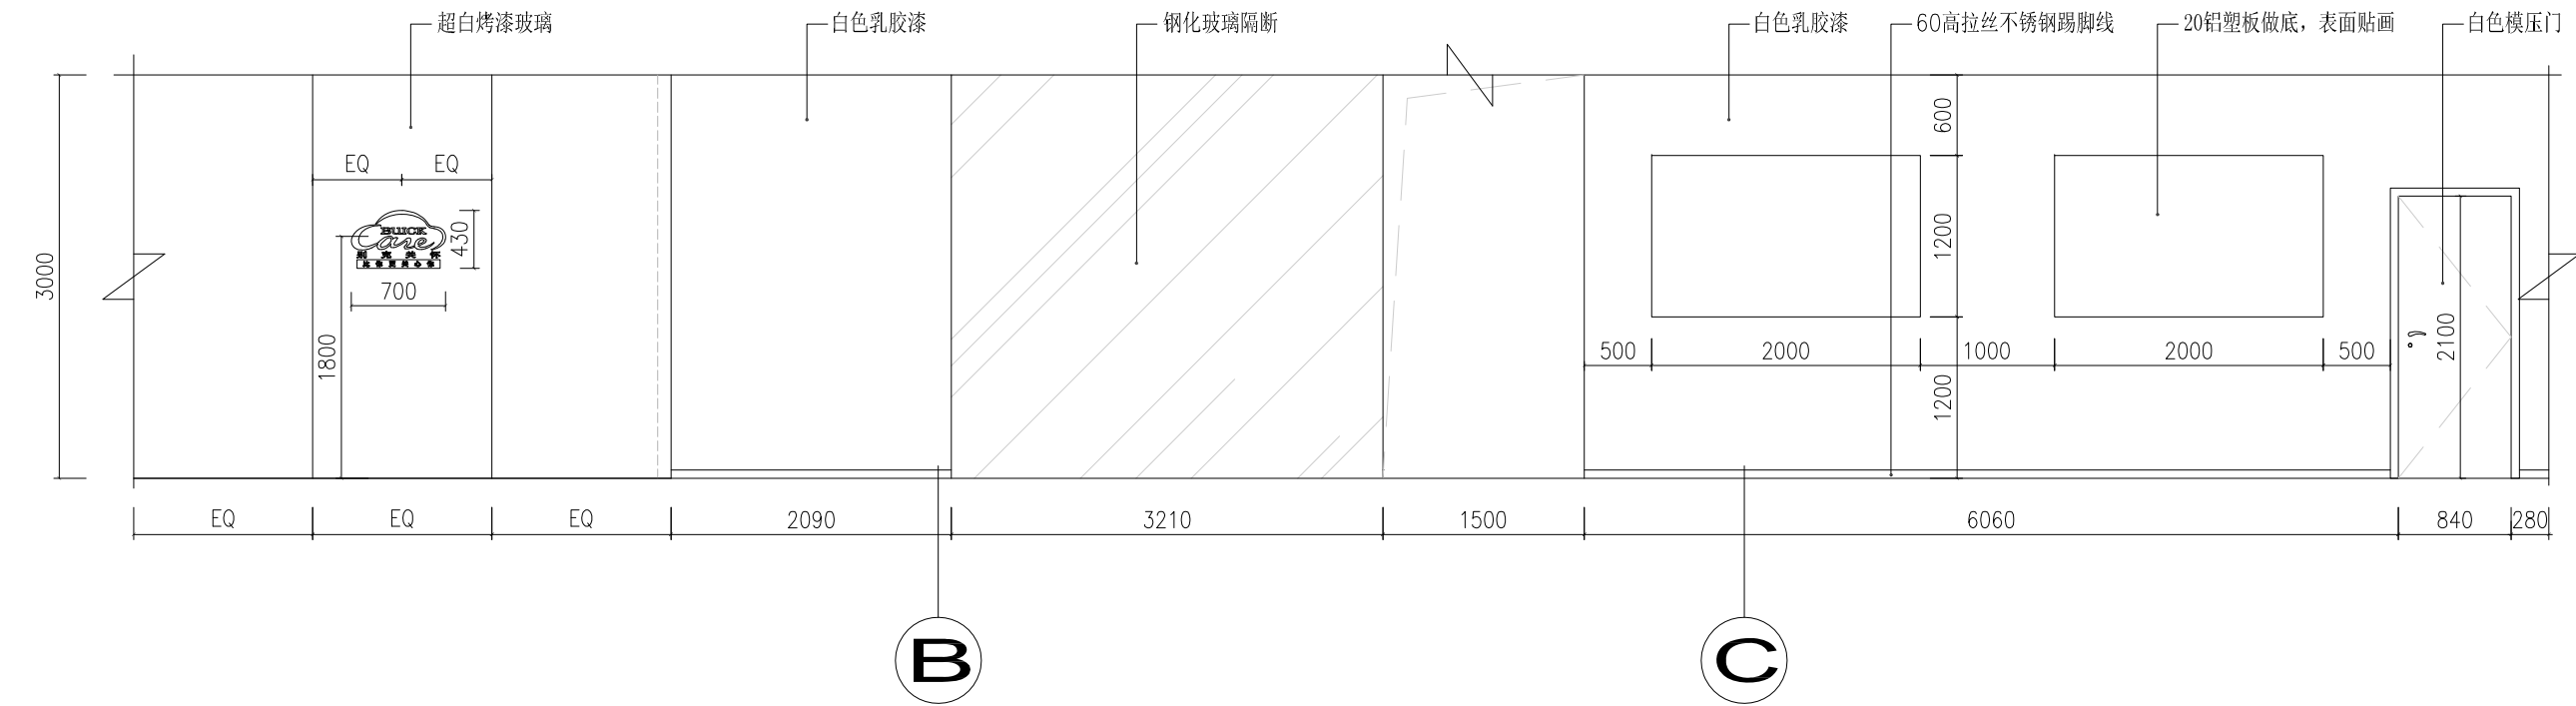

上海度设建筑规划设计有限公司
SHANGHAI DS ARCHITECTURAL & PLANNING CO., LTD

PROJECT 项目名称

别克经销商设施

DEALERS 合作伙伴

安徽天长别克

请勿丈量图纸以现场尺寸为准
DO NOT SCALE FROM DRAWINGS

FED MGR:	
FED 主管:	
车间主管:	
DEALER:	
经销商:	
DESIGN:	
设计:	
CHK BY:	
审核:	

DWN TITLE: 图名:

内立面图

DATE:	2014.08.11
日期:	
SHEET SIZE:	A3
图纸尺寸:	
SCALE:	
比例:	
SHEET NO.:	14
图号:	



上海度设建筑规划设计有限公司
SHANGHAI DS ARCHITECTURAL & PLANNING CO., LTD

PROJECT 项目名称

别克经销商设施

DEALERS 合作伙伴

安徽天长别克

请勿丈量图纸以现场尺寸为准
DO NOT SCALE FROM DRAWINGS


FED MGR:
FED 主管:
FED MGR:
车间主管:
DEALER:
经销商:
DESIGN:
设计:
CHK BY:
审核:

DWN TITLE: 图名:

车间平面图

DATE:
日期:
SHEET SIZE:
图纸尺寸:
SCALE:
比例:
SHEET NO.:
图号:



2014.08.11
A3
15

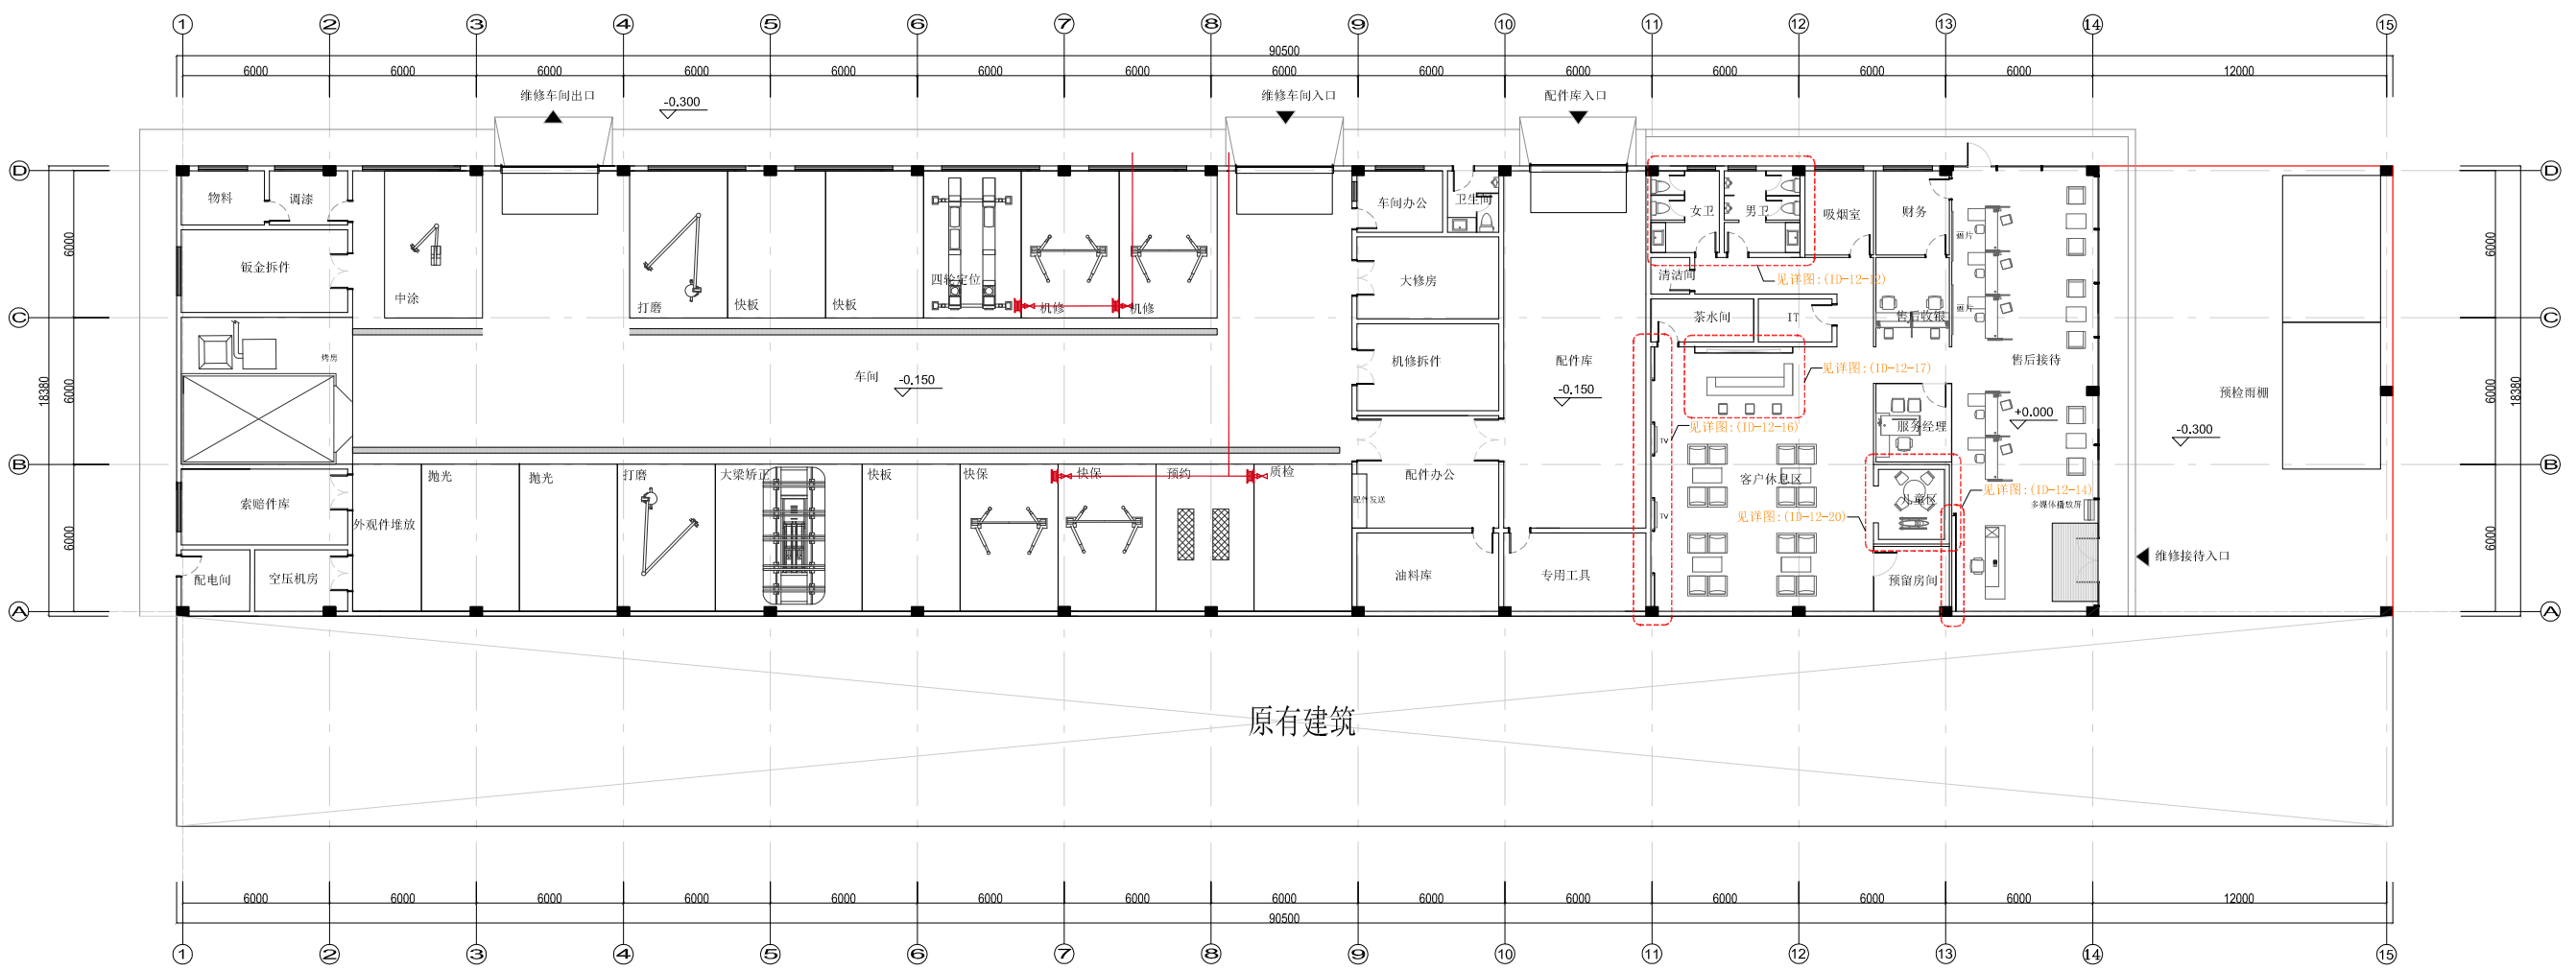

原有建筑

—	排气管路
⏏	尾气抽排车

1、此图仅为示意图，具体参数请参考车间标准手册。
2、强弱电、供油、供气皆为沿墙桥架铺设
注：尺寸以现场实际丈量为准

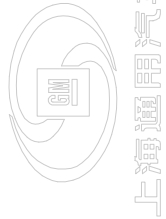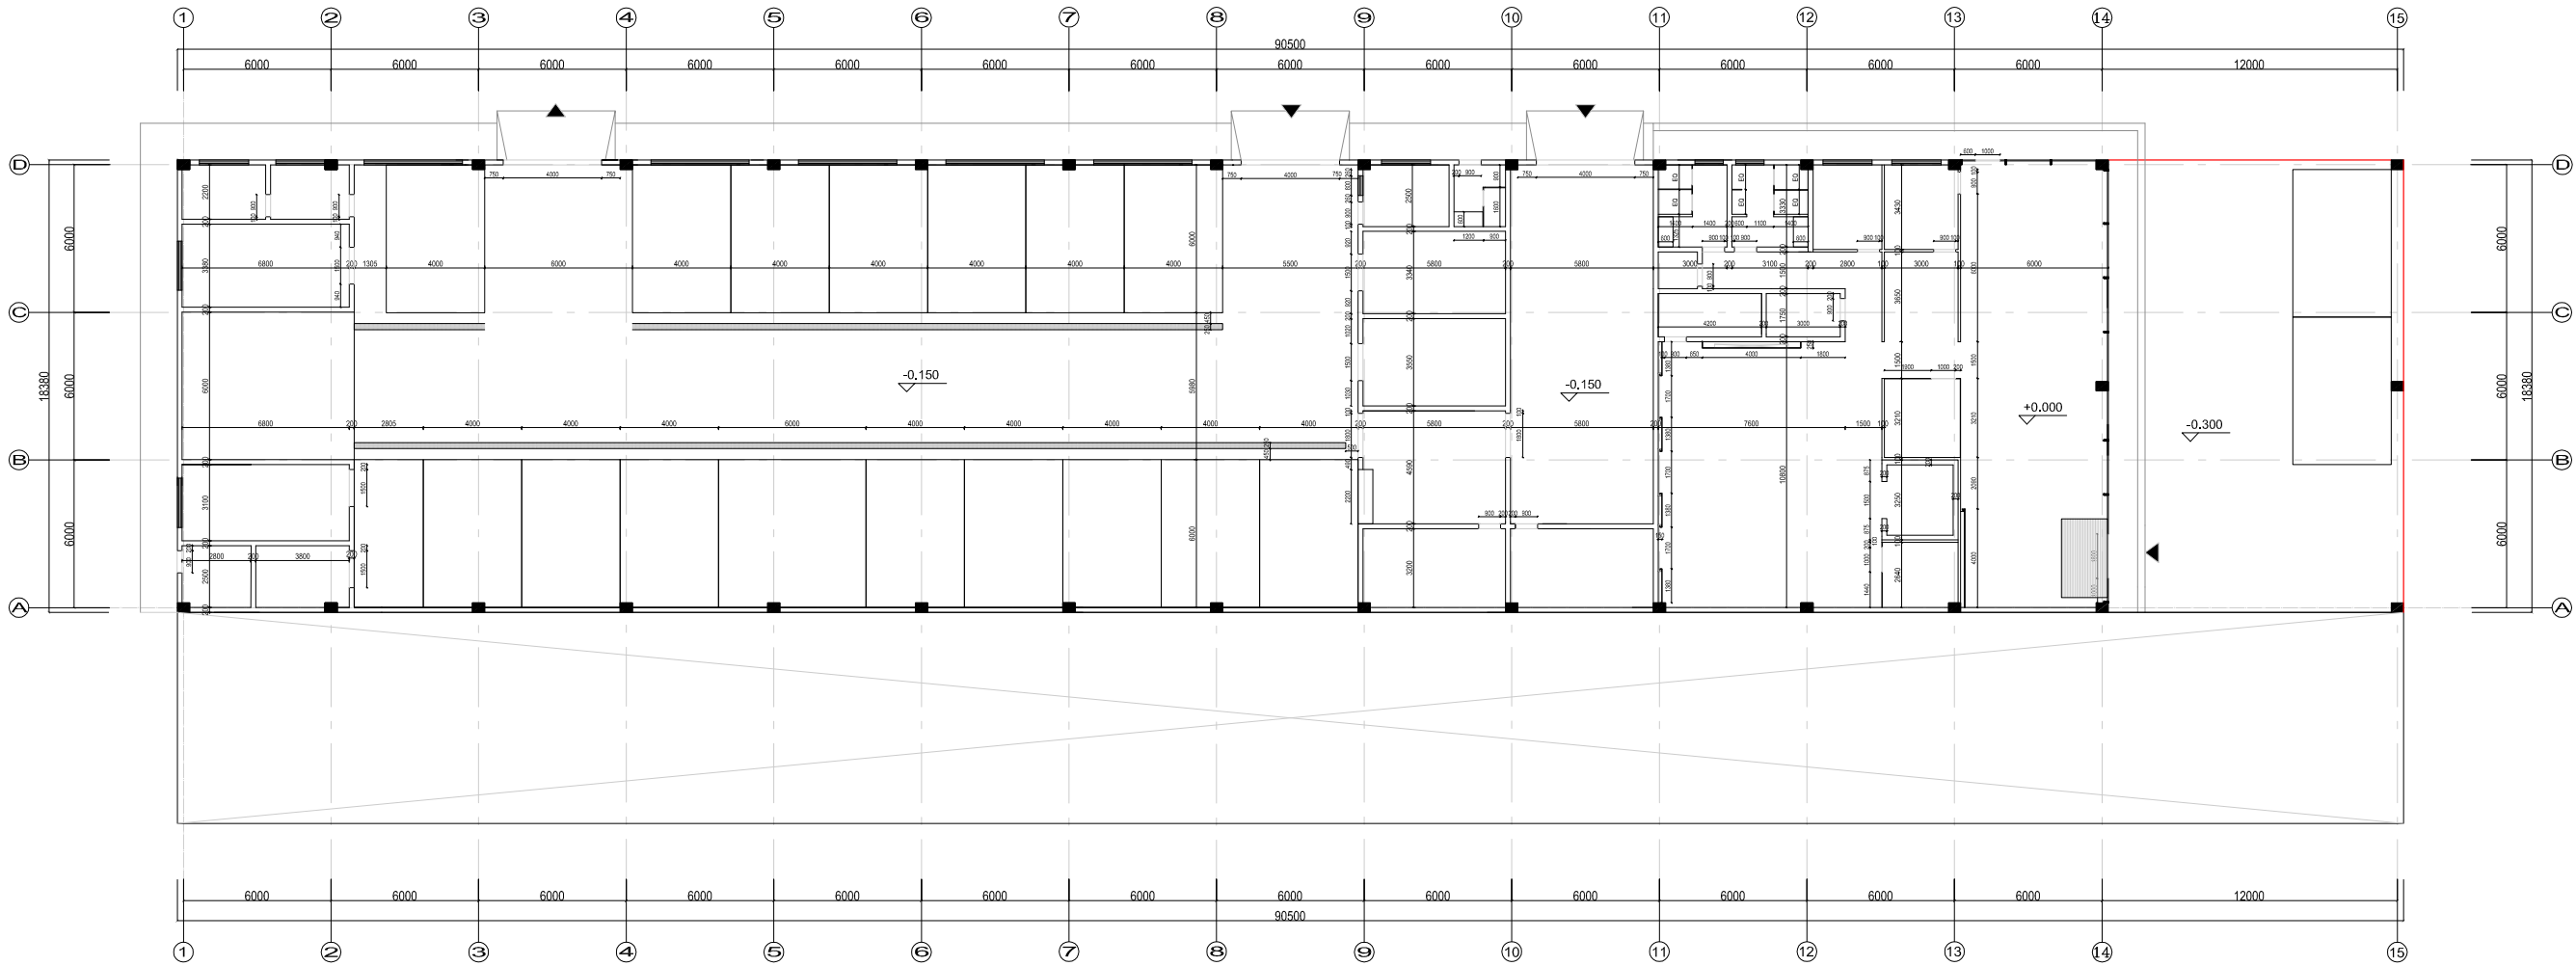

上海度设建筑规划设计有限公司
SHANGHAI DS ARCHITECTURAL & PLANNING CO., LTD

PROJECT 项目名称

别克经销商设施

DEALERS 合作伙伴

安徽天长别克

请勿丈量图纸以现场尺寸为准
DO NOT SCALE FROM DRAWINGS

FED MGR:
FED 主管:
FED MGR:
车间主管:
DEALER:
经销商:
DESIGN:
设计:
CHK BY:
审核:

DWN TITLE: 图名:

车间尺寸图

DATE:
日期:

2014.08.11

SHEET SIZE:

A3

SCALE:

比例:

SHEET NO.:

16

注：尺寸以现场实际丈量为准



上海度设建筑设计有限公司

SHANGHAI DS ARCHITECTURAL & PLANNING CO., LTD.

PROJECT 项目名称

别克经销商设施

DEALERS 合作伙伴

安徽天长别克

请勿丈量图纸以现场尺寸为准
DO NOT SCALE FROM DRAWINGS

FED MGR

FED 主管:

FED MGR

车间主管:

DEALER:

经销商:

DESIGN:

设计:	
-----	--

CHK BY:

审核:	
-----	--

DWN TITTLE:	图名:
-------------	-----

车间天花图

DATE:

日期:


SHEET SIZE:

图纸尺寸:

SCALE:

比例：

SHEET NO.

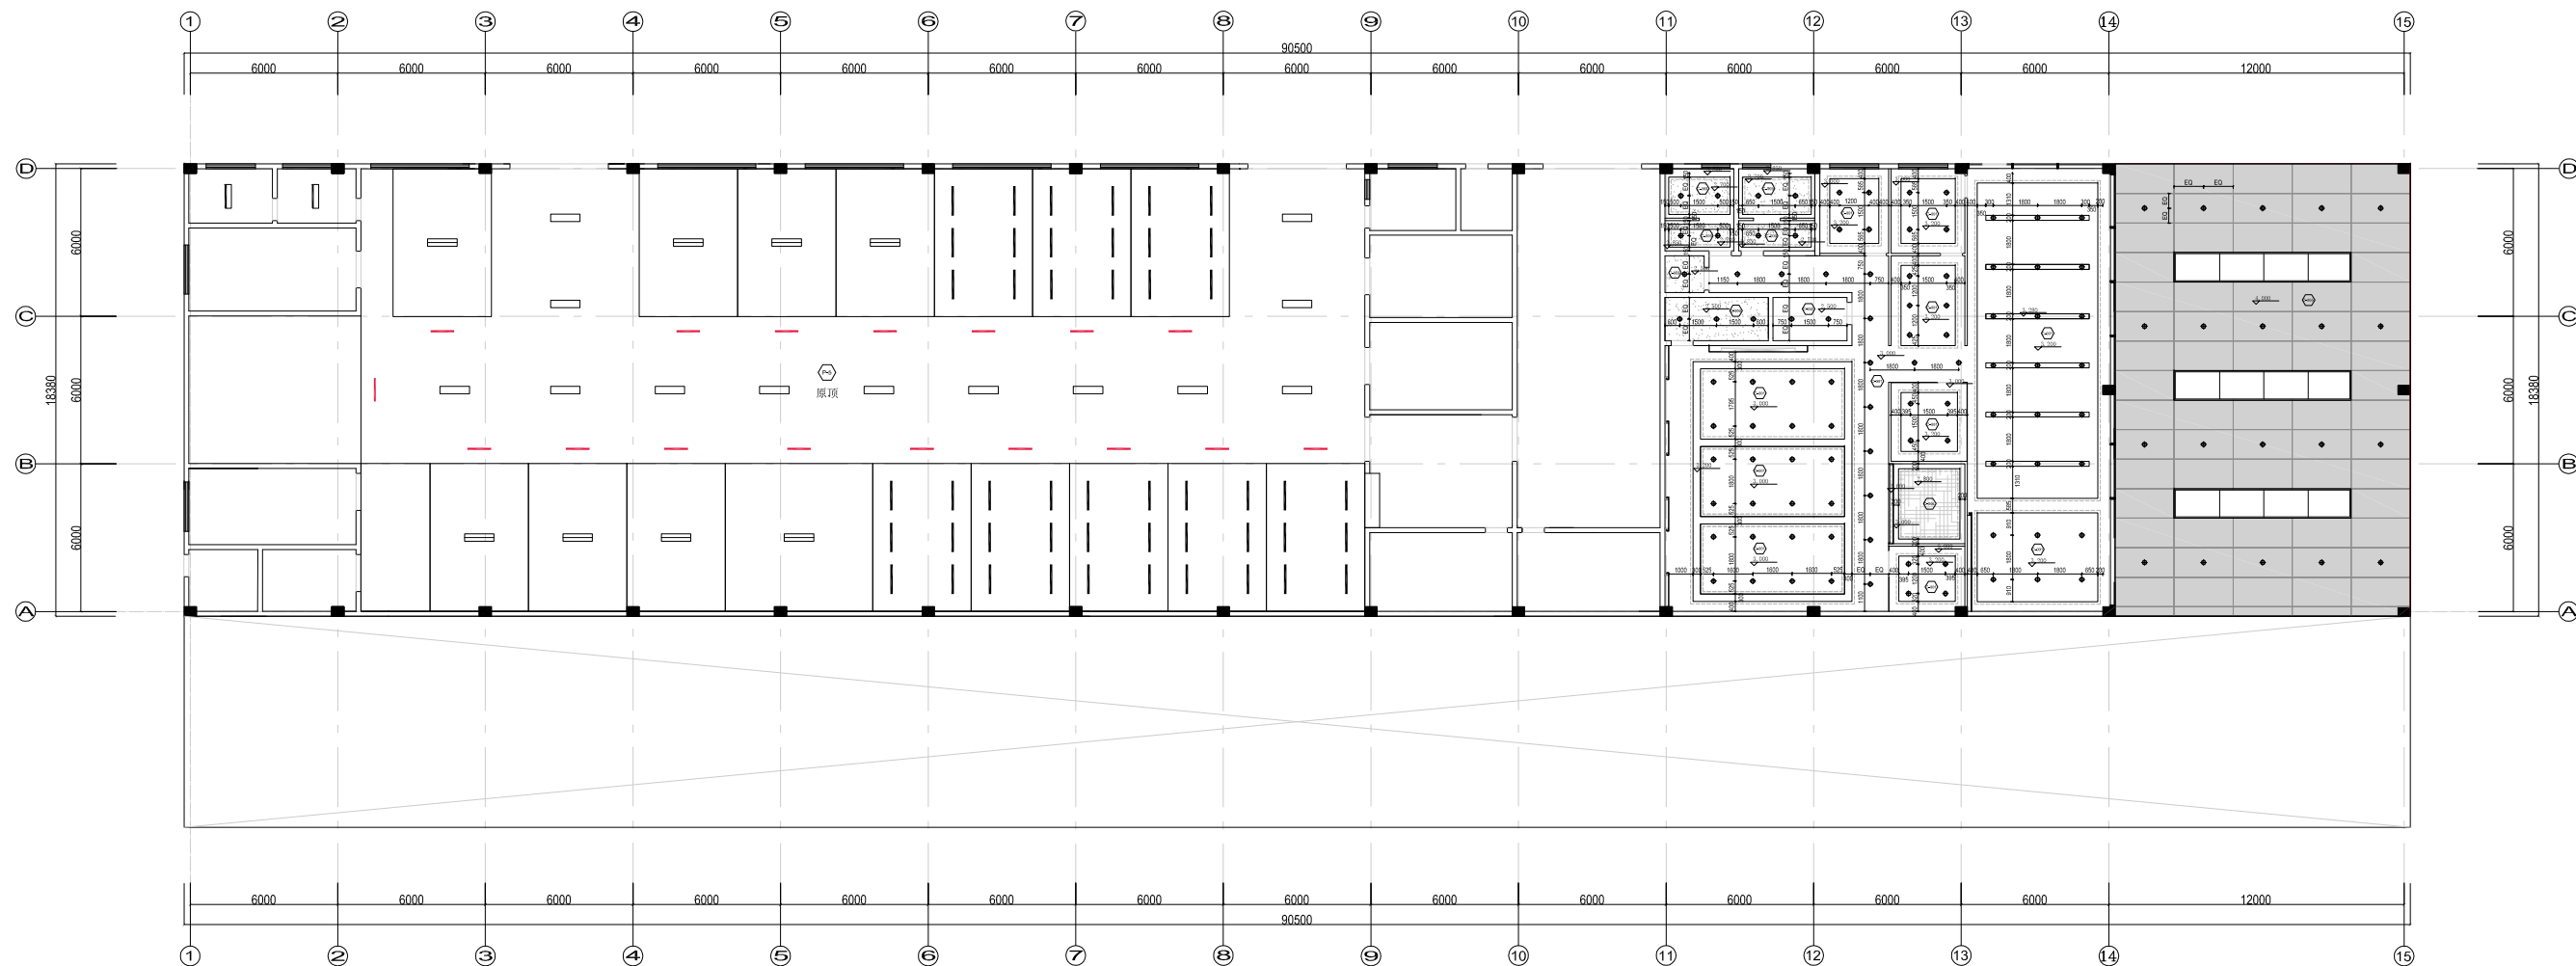

注：尺寸以现场实际丈量为准

图例	名称	图例	名称	图例	名称	数量	图例		
	3*70W陶瓷金卤组合射灯		7WLED偏光牛眼射灯/4000K		荧光灯TPS550 (4*54W)	8		表示此区域石膏板吊顶 (600X600) (详见材料表)	
	2*70W陶瓷金卤组合射灯		2*13W节能筒灯 (带玻璃罩4000K、暖白光)		TPS550 (2*28W)	13		表示此区域矿棉板吊顶 (600X600) (详见材料表)	
	1*70W陶瓷金卤组合射灯		1*35W陶瓷金卤筒灯 (4000K、暖白光)		偏配光 TTX188 (1*58W)	48		表示此区域防水石膏板吊顶 (详见材料表)	
	1*70W陶瓷金卤筒灯		暗藏灯带 (4000K、暖白光)		防爆 TCW097 (1*58W) 吸顶安装	2		表示此区域吊顶贴墙纸 (详见材料表)	
	28W偏光洗墙灯		3*14W格栅灯 (600X600)		车间工位吊牌	17	 RAL9006银灰色铝塑板 (1200*2400)  展厅凹槽里为灰色涂料RAL9007 展厅为石膏板吊顶刷白色乳胶漆 长条形发光片可为软膜 车间顶面涂料 		



上海度设建筑规划设计有限公司
SHANGHAI DS ARCHITECTURAL & PLANNING CO., LTD

PROJECT 项目名称

别克经销商设施

DEALERS 合作伙伴

安徽天长别克


请勿丈量图纸以现场尺寸为准
DO NOT SCALE FROM DRAWINGS

FED MGR:	
FED 主管:	
FED MGR:	
车间主管:	
DEALER:	
经销商:	
DESIGN:	
设计:	
CHK BY:	
审核:	

DWN TITLE: 图名:

车间地铺图

DATE:	2014.08.11
日期:	
SHEET SIZE:	A3
图纸尺寸:	
SCALE:	
比例:	
SHEET NO.:	
图号:	18

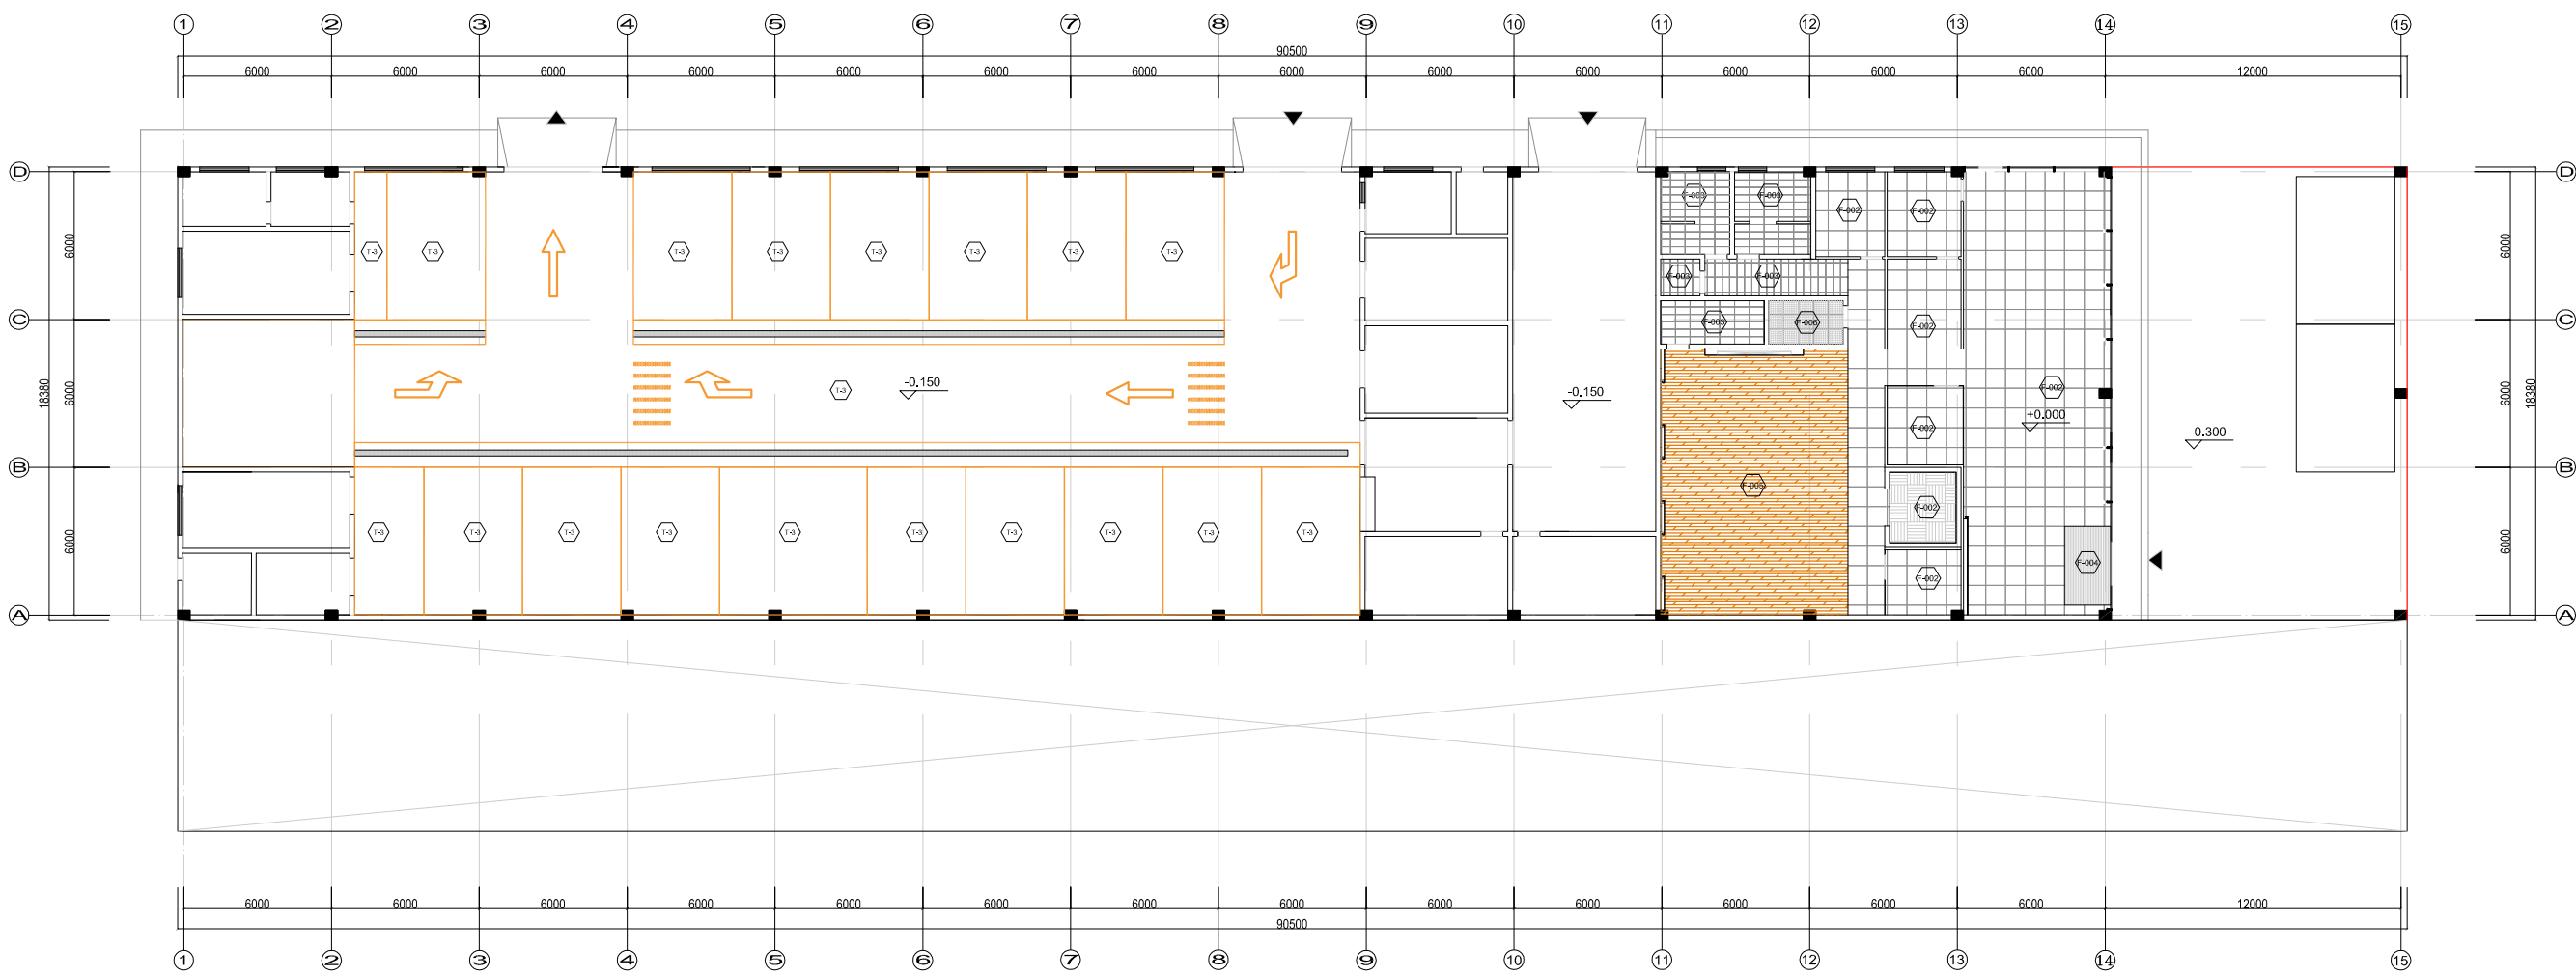

	F-001	深灰色同质砖 800X800		F-005	木地板
	F-002	白色同质砖 800X800 (儿童区面层铺彩色塑胶地毯)		F-006	防静电地板
	F-003	卫生间防滑地砖 300X600			人行道
	F-004	擦泥垫		T-3	150*150地砖

注：尺寸以现场实际丈量为准



上海度设建筑规划设计有限公司
SHANGHAI DS ARCHITECTURAL & PLANNING CO., LTD

PROJECT 项目名称

别克经销商设施

DEALERS 合作伙伴

安徽天长别克

请勿丈量图纸以现场尺寸为准
DO NOT SCALE FROM DRAWINGS

FED MGR:
FED 主管:
FED MGR:
车间主管:
DEALER:
经销商:
DESIGN:
设计:
CHK BY:
审核:

DWN TITLE: 图名:

车间电.气.通讯布置图

DATE:
日期:

2014.08.11

SHEET SIZE:

A3

图纸尺寸:


SCALE:

比例:

SHEET NO.:

图号:

19

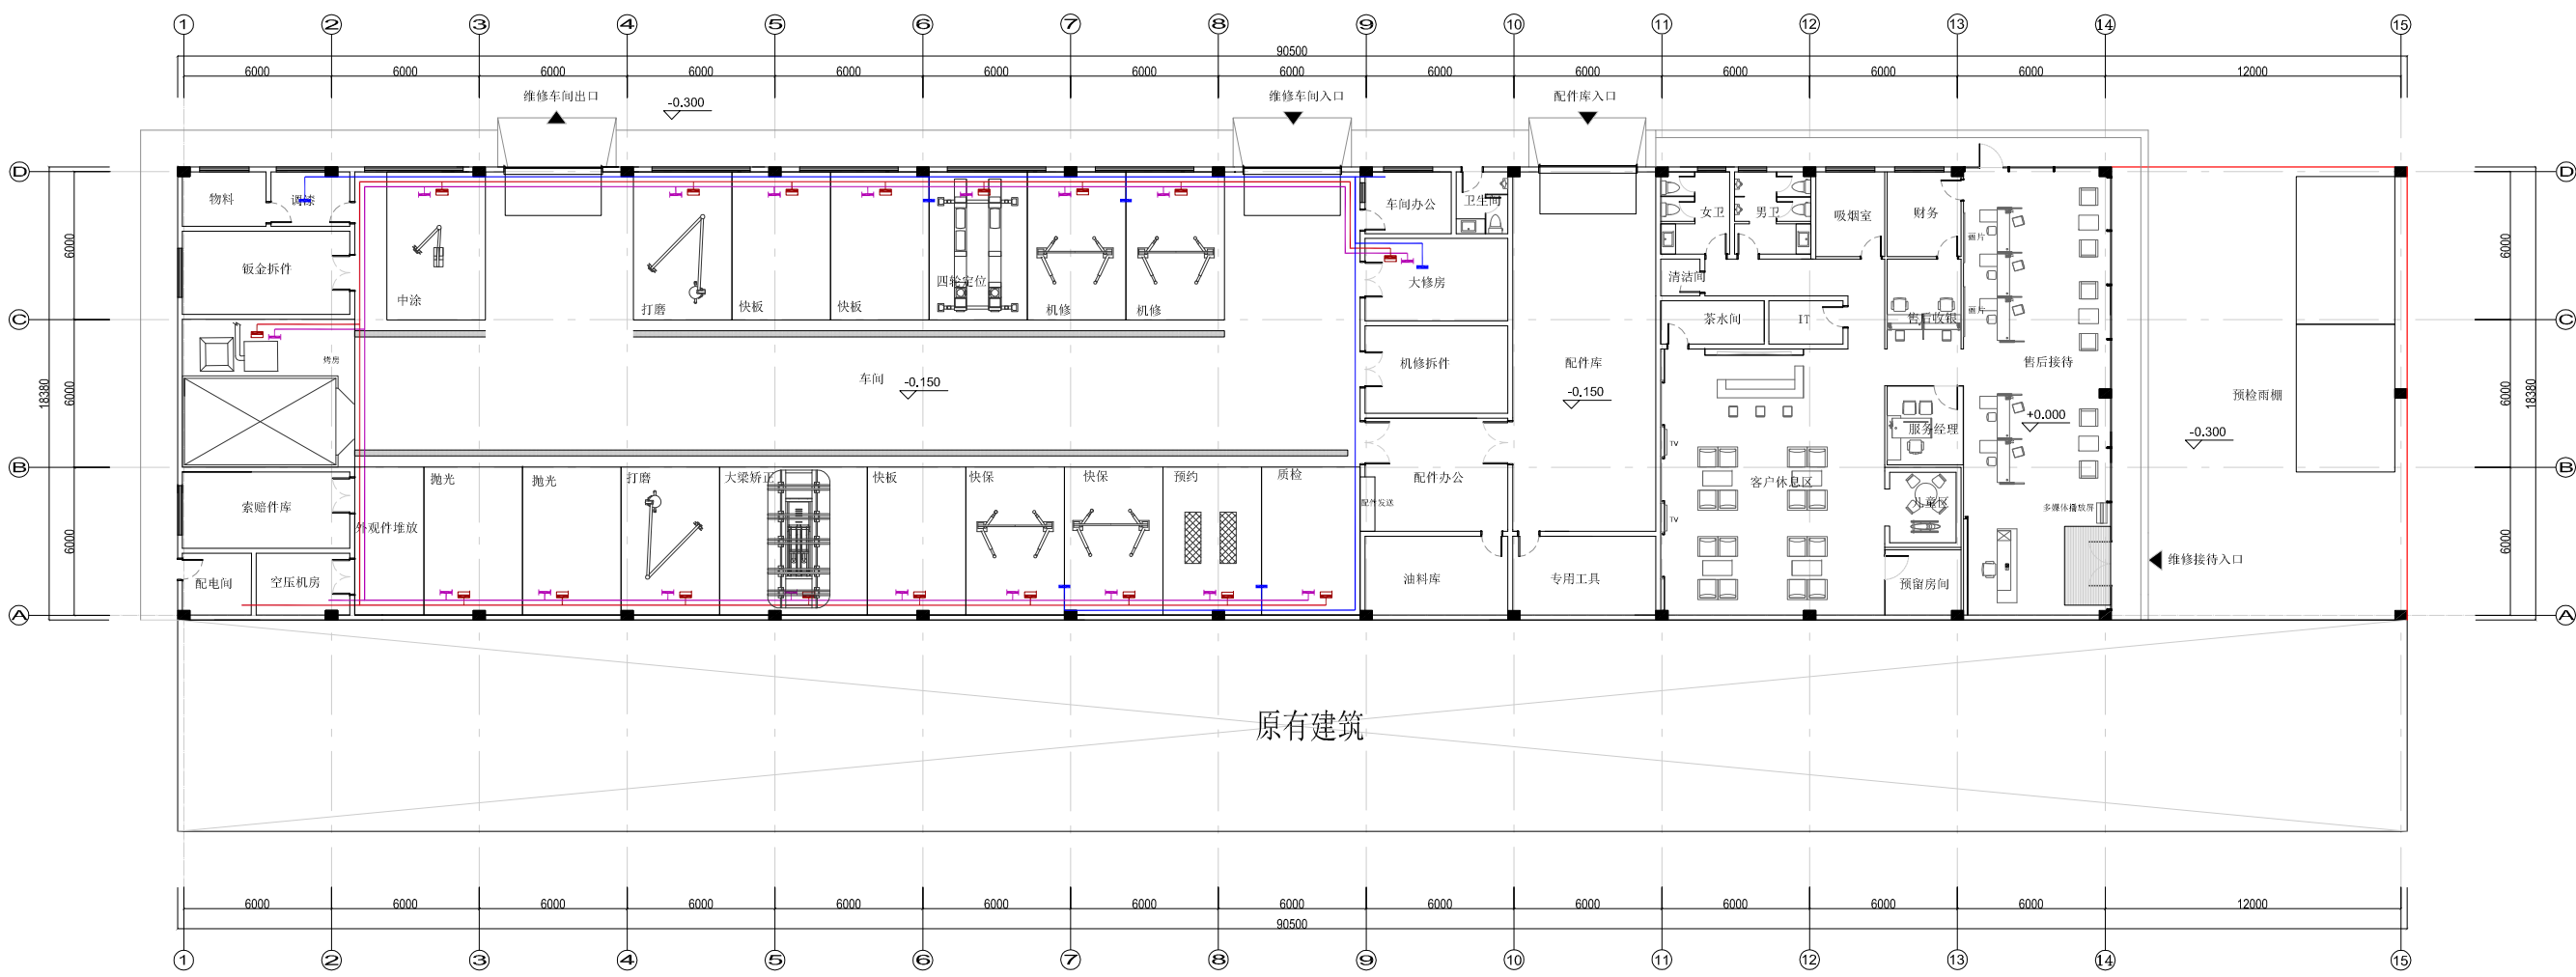

	网络线路
	网络接口
	供电线路
	工位电源控制箱 (内含380V、220V两路电源)
	压缩空气管路
	工位气源接口

- 1、此图仅为示意图，具体参数请参考车间标准手册。
2、强弱电、供油、供气皆为沿墙桥架铺设



上海度设建筑规划设计有限公司
SHANGHAI DS ARCHITECTURAL & PLANNING CO., LTD

PROJECT 项目名称

别克经销商设施

DEALERS 合作伙伴

安徽天长别克

请勿丈量图纸以现场尺寸为准
DO NOT SCALE FROM DRAWINGS


FED MGR:
FED 主管:
FED MGR:
车间主管:
DEALER:
经销商:
DESIGN:
设计:
CHK BY:
审核:

DWN TITLE: 图名:

Eservers系统排布示意图

DATE:
日期:
SHEET SIZE:
图纸尺寸:
SCALE:
比例:
SHEET NO.:
图号:


2014.08.11
A3
20

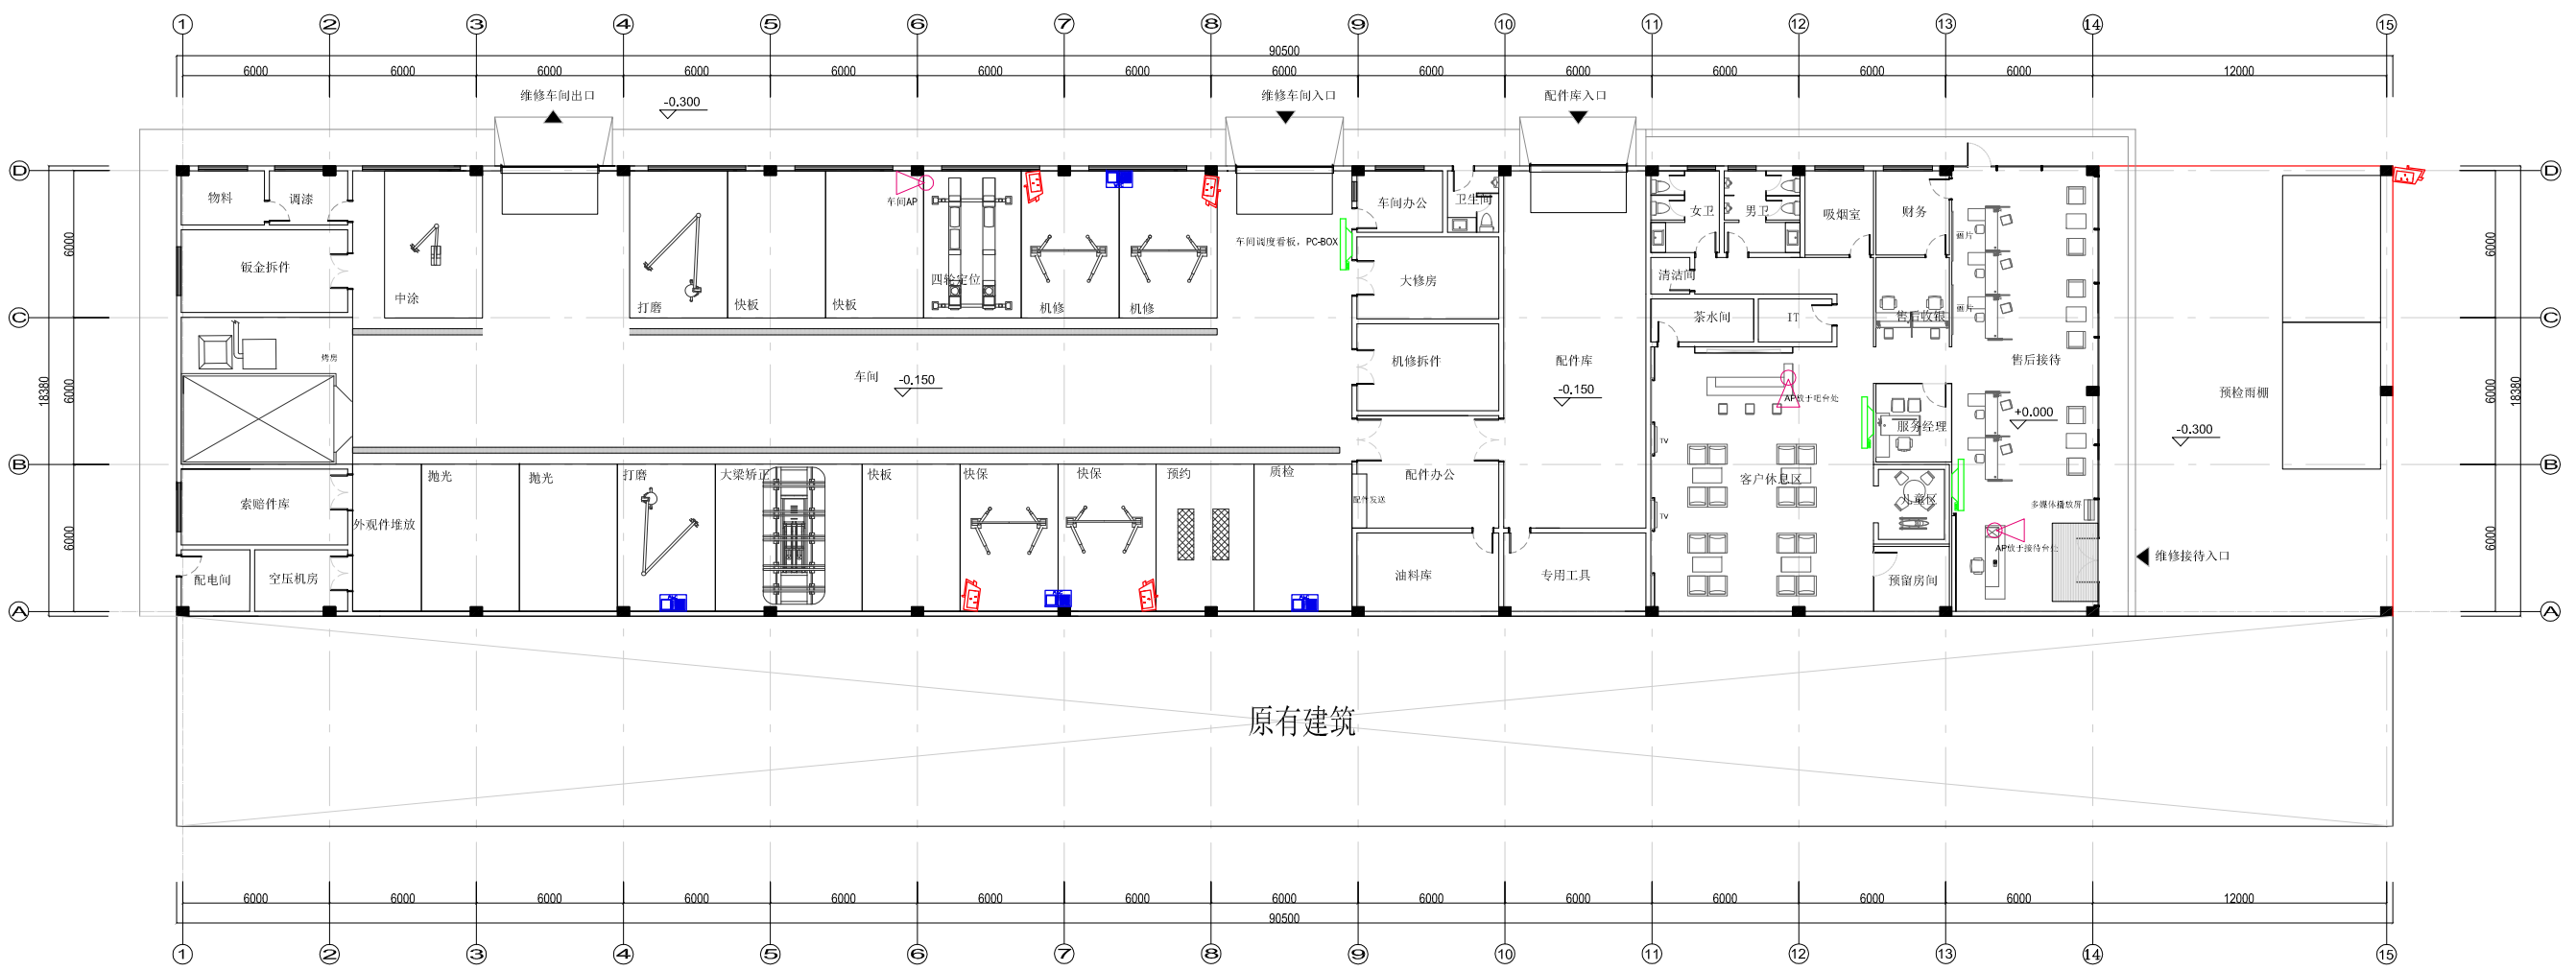


摄像机：须POE方式供电，需布CAT5E*1根，最大距离小于80米，车牌识别摄像头支架方式安装在维修车辆进车道上方4米到4.5米标高处，水平斜角应小于15度，垂直倾角小于30度，与LED欢迎屏间距6-8米，识别距离5-8米为宜，车牌摄像头补光灯电源可采用低压远传的方式把电源转换器插在室内插座中通过2芯电源线把直流电源传送给补光灯，工位摄像头须照车头侧离工位中心线1米到1.5米采用壁挂、吊装方式安装在比举升机高出0.5米到1.5米的地方；




无线AP：如Netgear WNAP210是POE方式供电，需布CAT5E*1根，最大距离小于80米，接入交换机POE端口；否则还需考虑电源线的布线，需2孔+3孔电源插座，根据用电量选择国标三芯纯铜1.5mm2电源线；

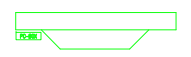


看板：为50英寸物理分辨率1920*1080P平板电视机，须带HDMI 1.3版的接口，与PC-BOX配对安装，需3孔+3孔电源插座，根据用电量选择国标三芯纯铜2.5mm2电源线，需布CAT5E*1根，最大距离小于80米，安装高度底边离地1300-1500mm；

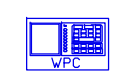


WPC：工位电脑，需2孔220V电源插座，根据用电量选择国标三芯纯铜1.5mm2电源线，需布CAT5E*1根，最大距离小于80米，安装高度底边离地1300-1500mm；

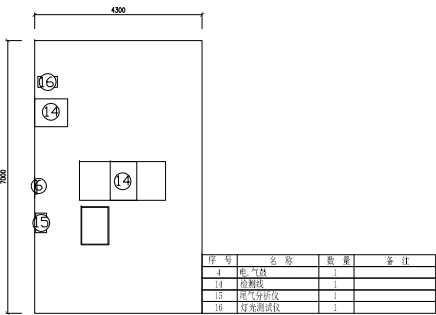


检测线工位

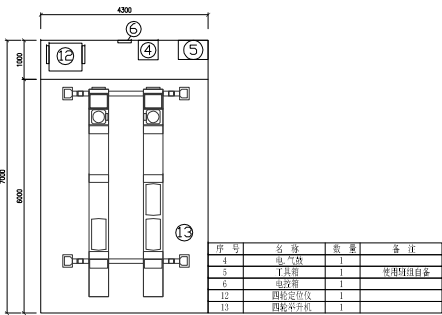


四轮定位工位

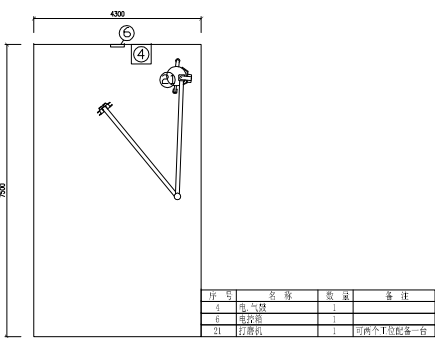


打磨工位布局

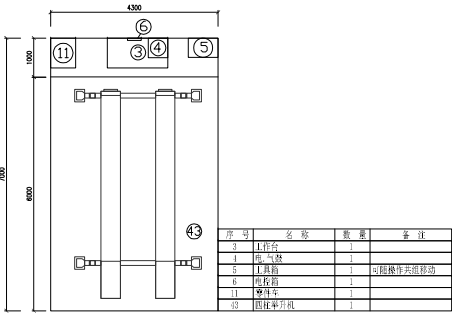


四柱举升机工位

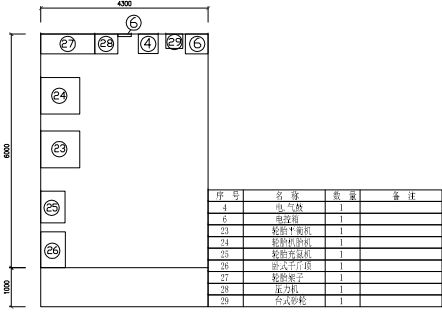


轮胎工位布局

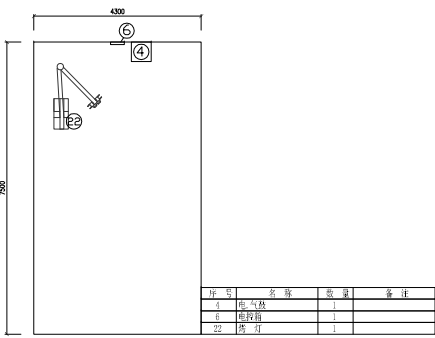


烘烤工位布局图

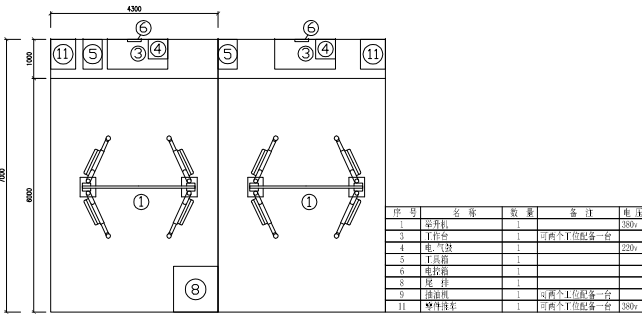


一般机修工位

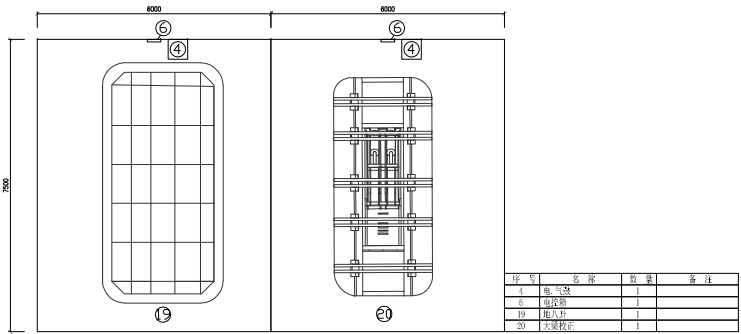


大梁校正工位布局

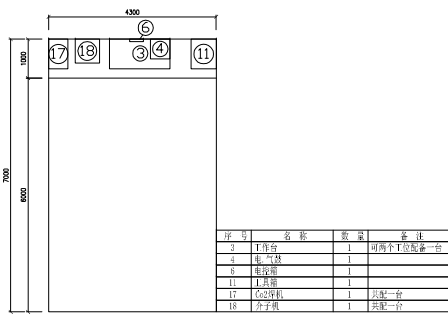

快速钣金布局

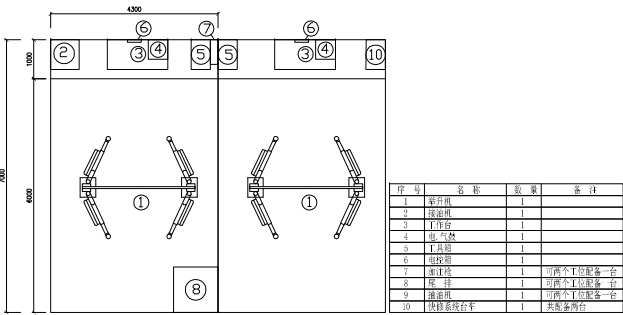

快速保养工位

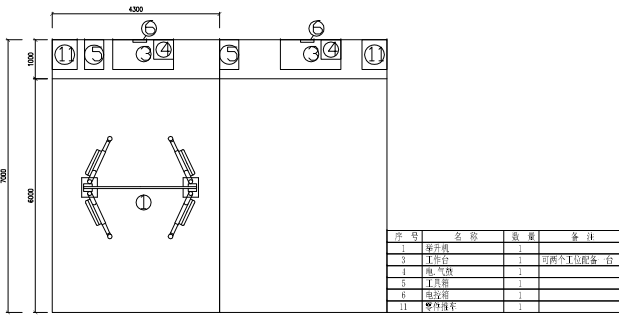

钣金拆装工位布局



上海度设建筑规划设计有限公司
SHANGHAI DS ARCHITECTURAL & PLANNING CO., LTD

PROJECT 项目名称

别克经销商设施

DEALERS 合作伙伴

安徽天长别克

请勿丈量图纸以现场尺寸为准
DO NOT SCALE FROM DRAWINGS

FED MGR:

FED 主管:

FED MGR:

车间主管:

DEALER:

经销商:

DESIGN:

设计:

CHK BY:

审核:

DWN TITLE: 图名:

车间设备布局示意图

DATE:

日期:

SHEET SIZE:

图纸尺寸:

SCALE:

比例:











SHEET NO.:

图号:

2014.08.11

A3

21

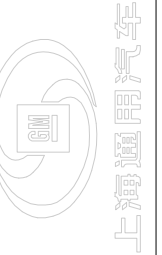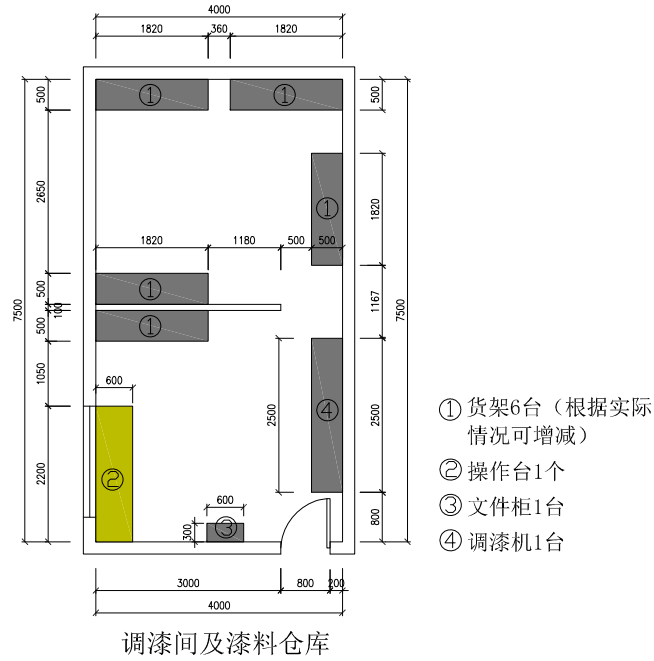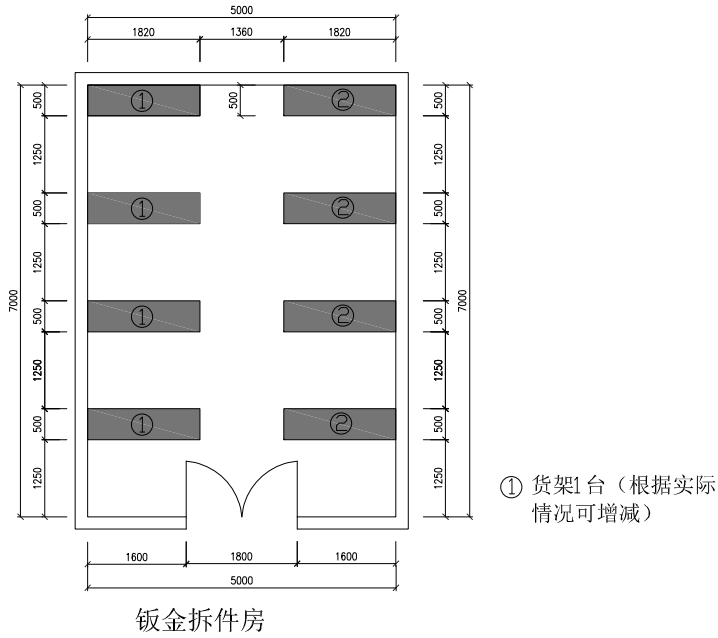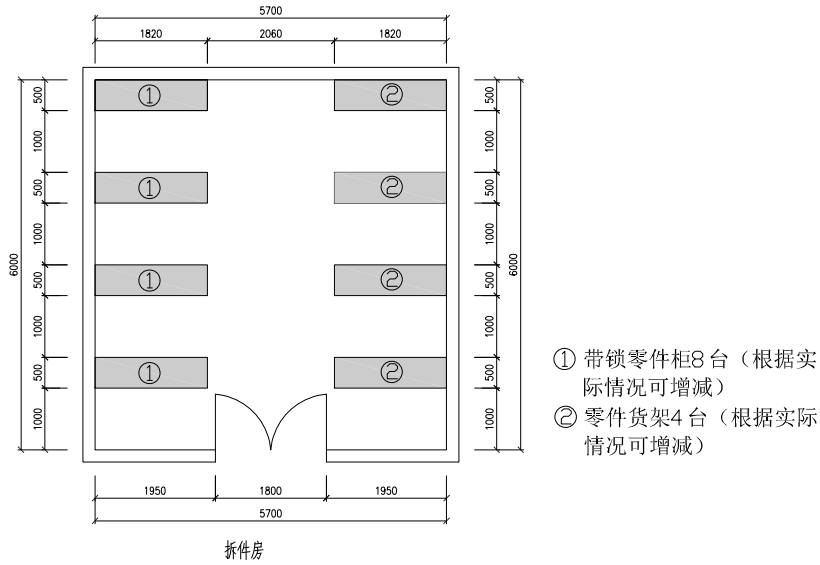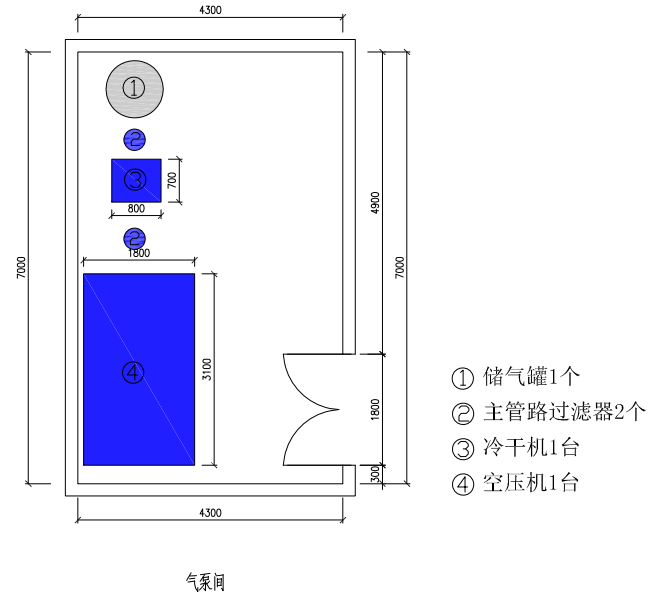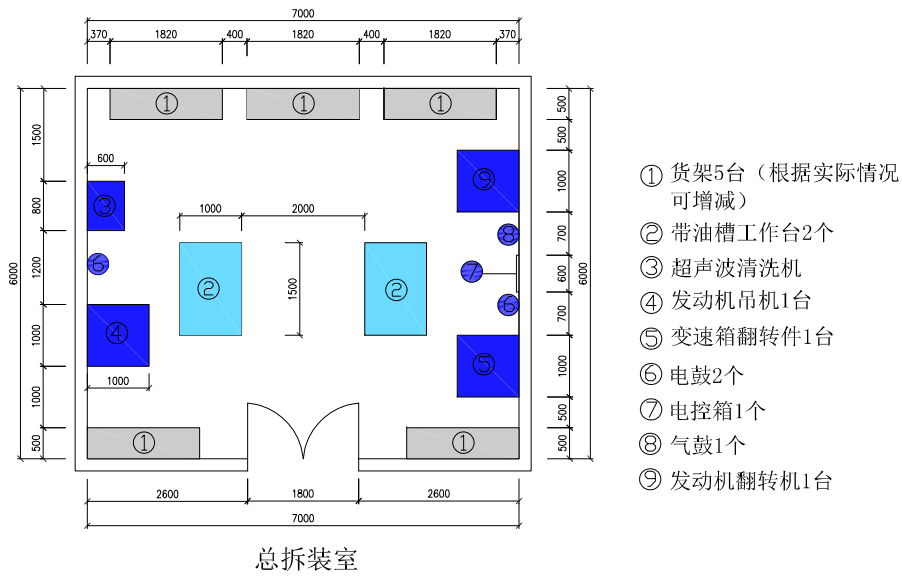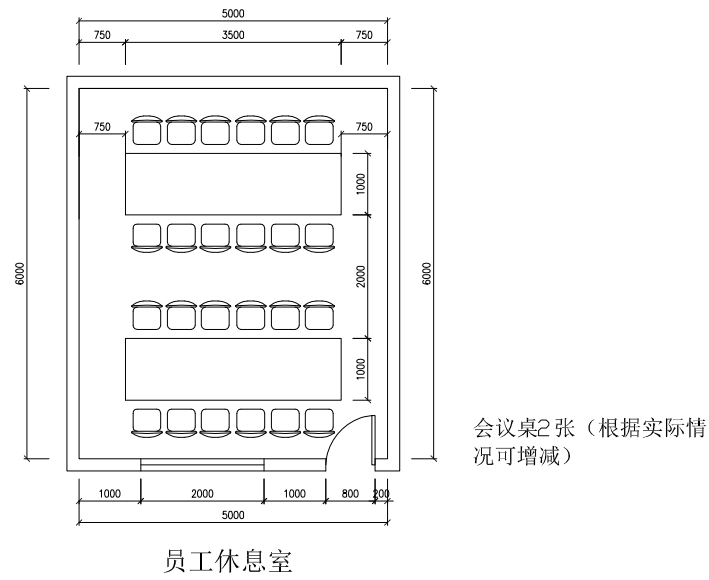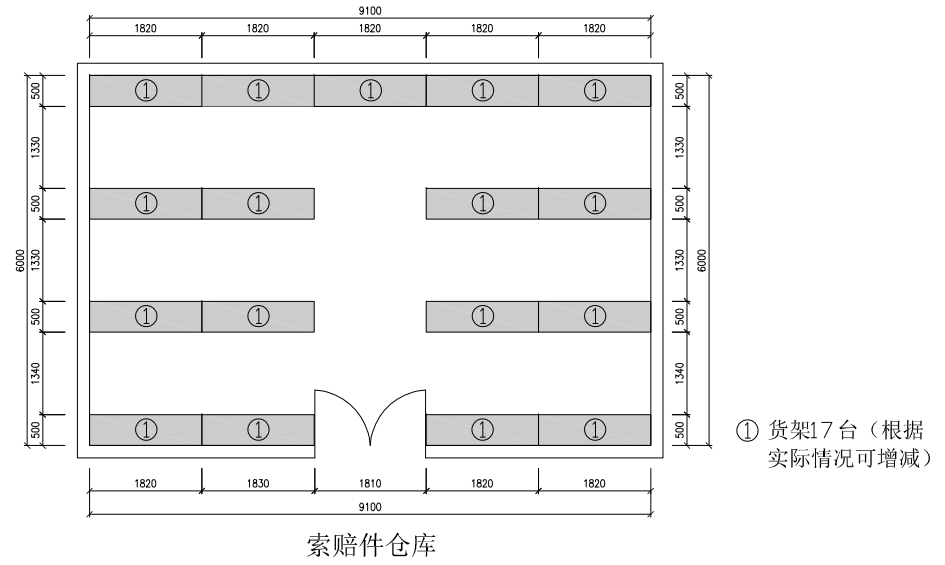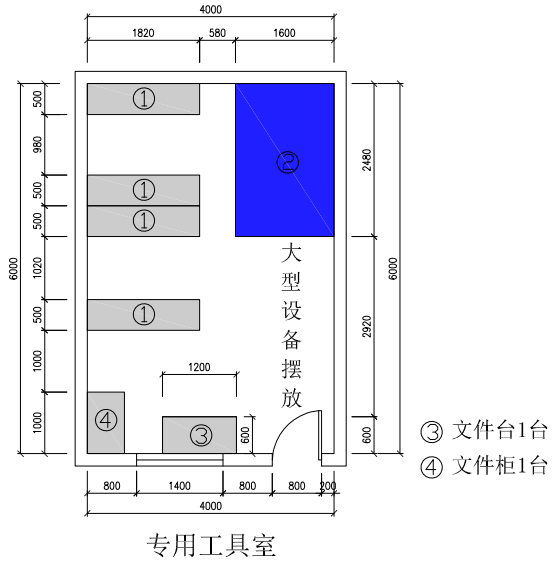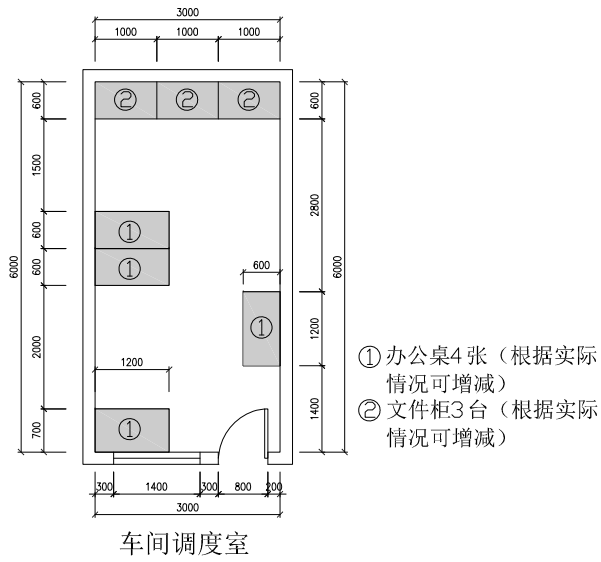

上海度设建筑规划设计有限公司
SHANGHAI DS ARCHITECTURAL & PLANNING CO., LTD

PROJECT 项目名称

别克经销商设施

DEALERS 合作伙伴

安徽天长别克

请勿丈量图纸以现场尺寸为准
DO NOT SCALE FROM DRAWINGS

FED MGR:
FED 主管:
FED MGR:
车间主管:
DEALER:
经销商:
DESIGN:
设计:
CHK BY:
审核:

DWN TITLE: 图名:

车间附房布局示意图

DATE:
日期:
SHEET SIZE:
图纸尺寸:
SCALE:
比例:
SHEET NO.:
图号:

2014.08.11
A3
22