



别克装修标准节点详图 (V1.1)

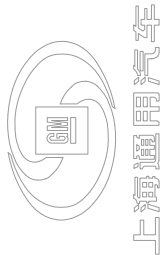

上海度设建筑规划设计有限公司
SHANGHAI DS ARCHITECTURAL & PLANNING CO., LTD

PROJECT 项目名称	
BUICK经销商设施	
DEALERS 合作伙伴	
请勿丈量图纸以现场尺寸为准 DO NOT SCALE FROM DRAWINGS	
FED MGR:	
FED 主管:	
FED MGR:	
车间主管:	
DEALER:	
经销商:	
DESIGN:	
设计:	
CHK BY:	
审核:	
DWN TITLE: 图名:	
DATE: 日期:	
SHEET SIZE: 图纸尺寸:	A3
SCALE: 比例:	1:60
SHEET NO.: 图号:	

图 号	纸页编号	图纸名称	图纸规格	备注	图 号	纸页编号	图纸名称	图纸规格	备注
P-01		封面	A3						
P-02		目录	A3						
P-03	ID-12-01	玻璃隔断详图	A3						
P-04	ID-12-02	单层店回马廊详图	A3						
P-05	ID-12-03	栏杆详图	A3						
P-06	ID-12-04	双层店回马廊详图	A3						
P-07	ID-12-05	展厅圆柱详图	A3						
P-08	ID-12-06	展厅天花与幕墙交接详图	A3						
P-09	ID-12-07	展厅天花凹槽详图	A3						
P-10	ID-12-08	发光灯片详图	A3						
P-11	ID-12-09	门套线及踢脚线详图	A3						
P-12	ID-12-10	新车交付区详图	A3						
P-13	ID-12-11	影音室详图	A3						
P-14	ID-12-12	卫生间详图	A3						
P-15	ID-12-13	精品商店详图	A3						
P-16	ID-12-14	维修接待区立面详图	A3						
P-17	ID-12-15	二楼客休区隔断详图	A3						
P-18	ID-12-16	二楼客休区背景详图	A3						
P-19	ID-12-17	吧台背景墙及吧台详图	A3						
P-20	ID-12-18	旗杆及道旗详图	A3						
P-21	ID-12-19	插座布置要求	A3						
P-22	ID-12-20	儿童区详图	A3						

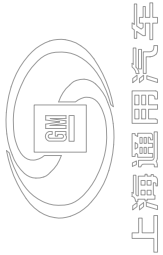

上海度设建筑规划设计有限公司
SHANGHAI DS ARCHITECTURAL & PLANNING CO., LTD

PROJECT 项目名称

BUICK经销商设施

DEALERS 合作伙伴


请勿丈量图纸以现场尺寸为准
DO NOT SCALE FROM DRAWINGS

FED MGR:	
FED 主管:	
FED MGR:	
车间主管:	
DEALER:	
经销商:	
DESIGN:	
设计:	
CHK BY:	
审核:	


DWN TITLE: 图名:

目录


DATE: 日期:	
SHEET SIZE: 图纸尺寸:	A3
SCALE: 比例:	1:60
SHEET NO.: 图号:	

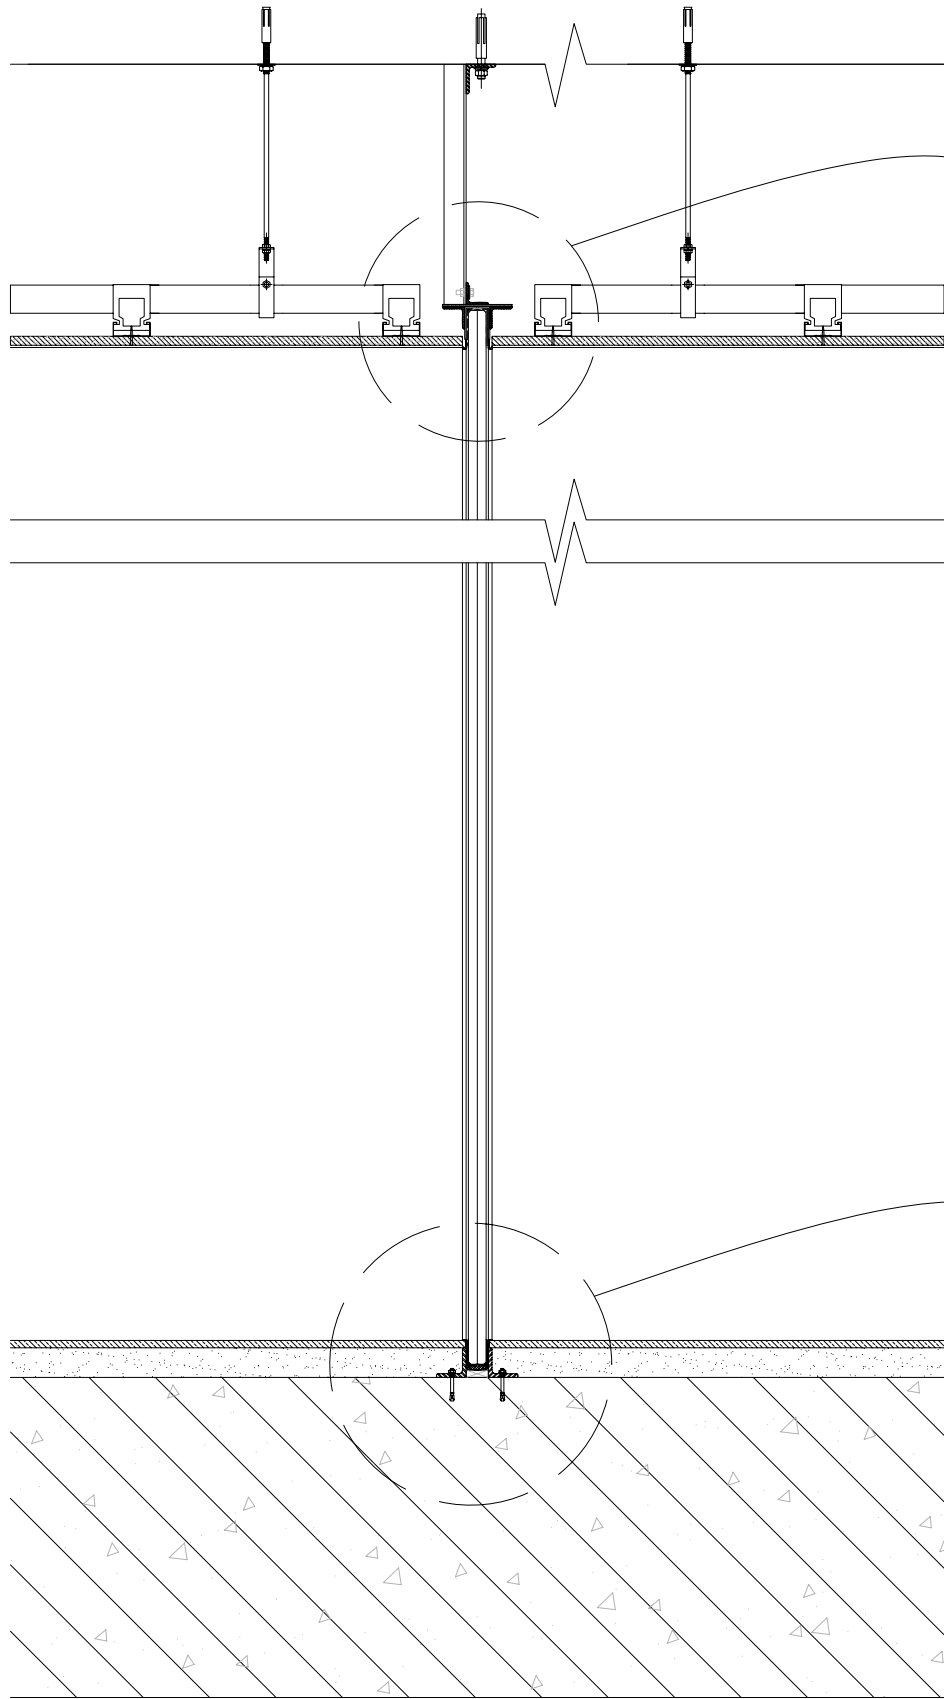


DETAIL
玻璃隔断详图

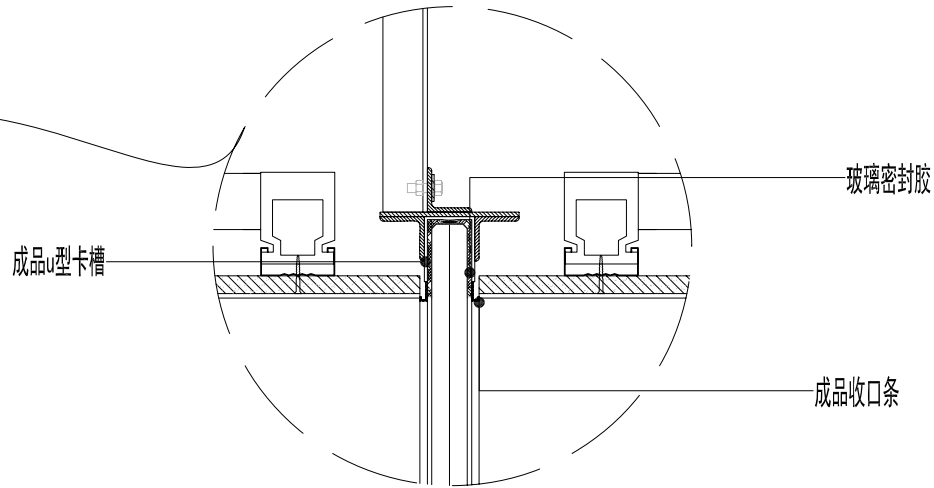

DETAIL
玻璃隔断顶面节点

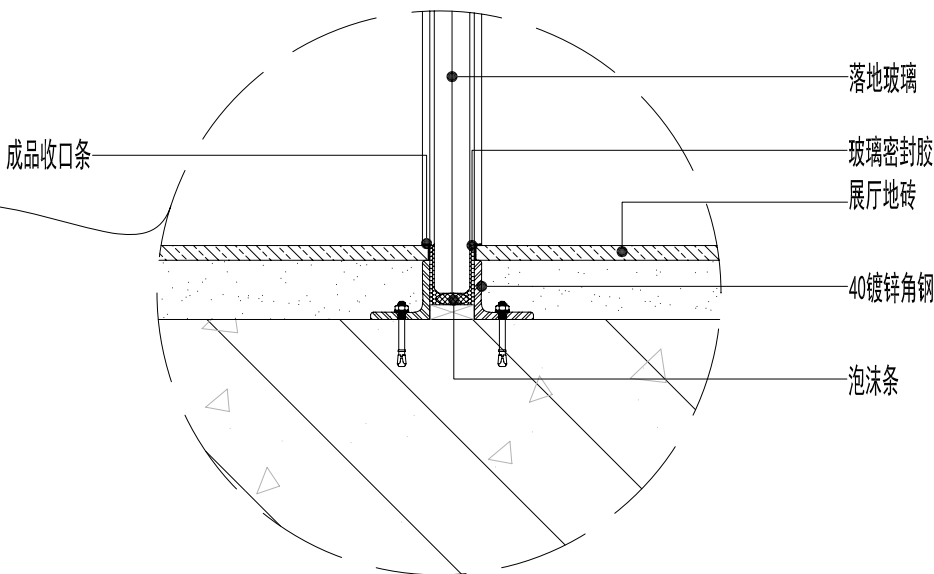

DETAIL
玻璃隔断落地节点

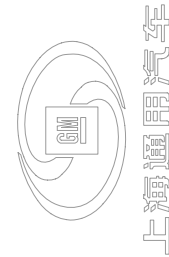

上海度设建筑规划设计有限公司
SHANGHAI DS ARCHITECTURAL & PLANNING CO., LTD

PROJECT 项目名称

BUICK经销商设施

DEALERS 合作伙伴


请勿丈量图纸以现场尺寸为准
DO NOT SCALE FROM DRAWINGS

FED MGR:	
FED 主管:	
FED MGR:	
车间主管:	
DEALER:	
经销商:	
DESIGN:	
设计:	
CHK BY:	
审核:	

DWN TITLE: 图名:

玻璃隔断详图

DATE:	
日期:	
SHEET SIZE:	A3
图纸尺寸:	
SCALE:	
比例:	1:10
SHEET NO.:	
图号:	ID-12-01

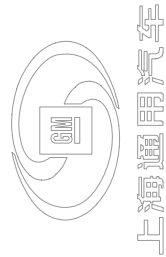

上海度设建筑规划设计有限公司
SHANGHAI DS ARCHITECTURAL & PLANNING CO., LTD

PROJECT 项目名称

BUICK经销商设施

DEALERS 合作伙伴

请勿丈量图纸以现场尺寸为准
DO NOT SCALE FROM DRAWINGS

FED MGR:

FED 主管:

FED MGR:

车间主管:

DEALER:

经销商:

DESIGN:

设计:

CHK BY:

审核:

DWN TITLE: 图名:

单层店回马廊详图

DATE:

日期:

SHEET SIZE:

A3

SCALE:


比例:

1:10



SHEET NO.:

图号:

ID-12-02

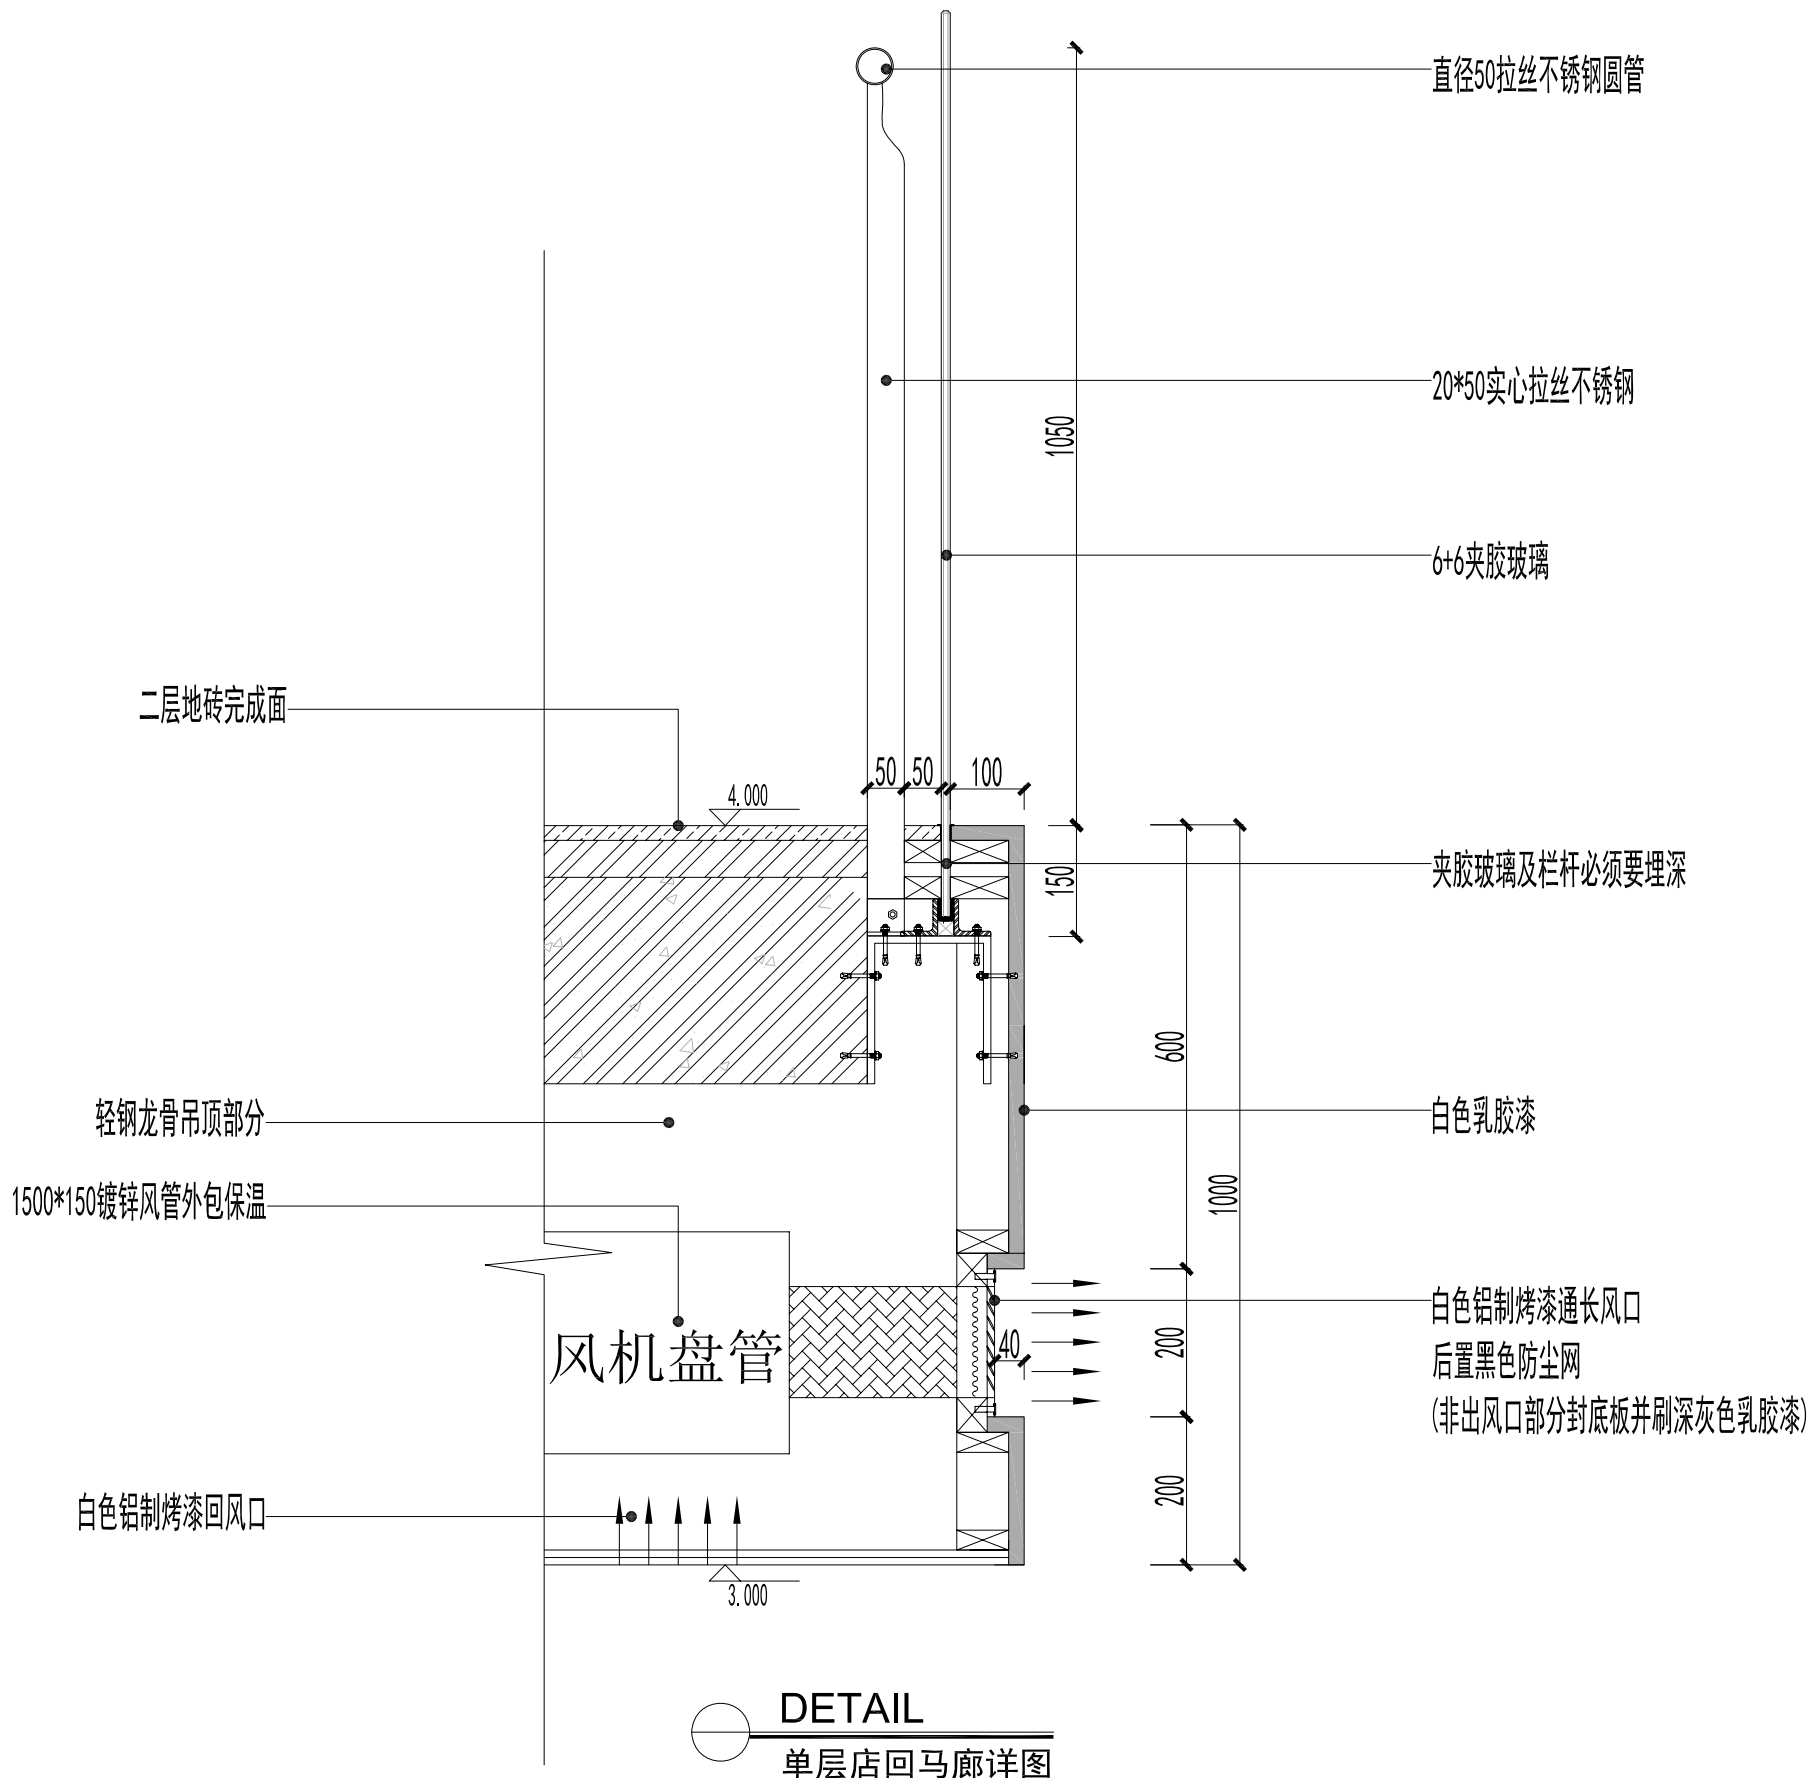

DETAIL
单层店回马廊详图

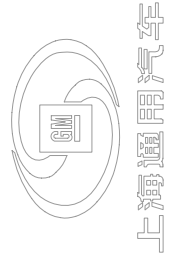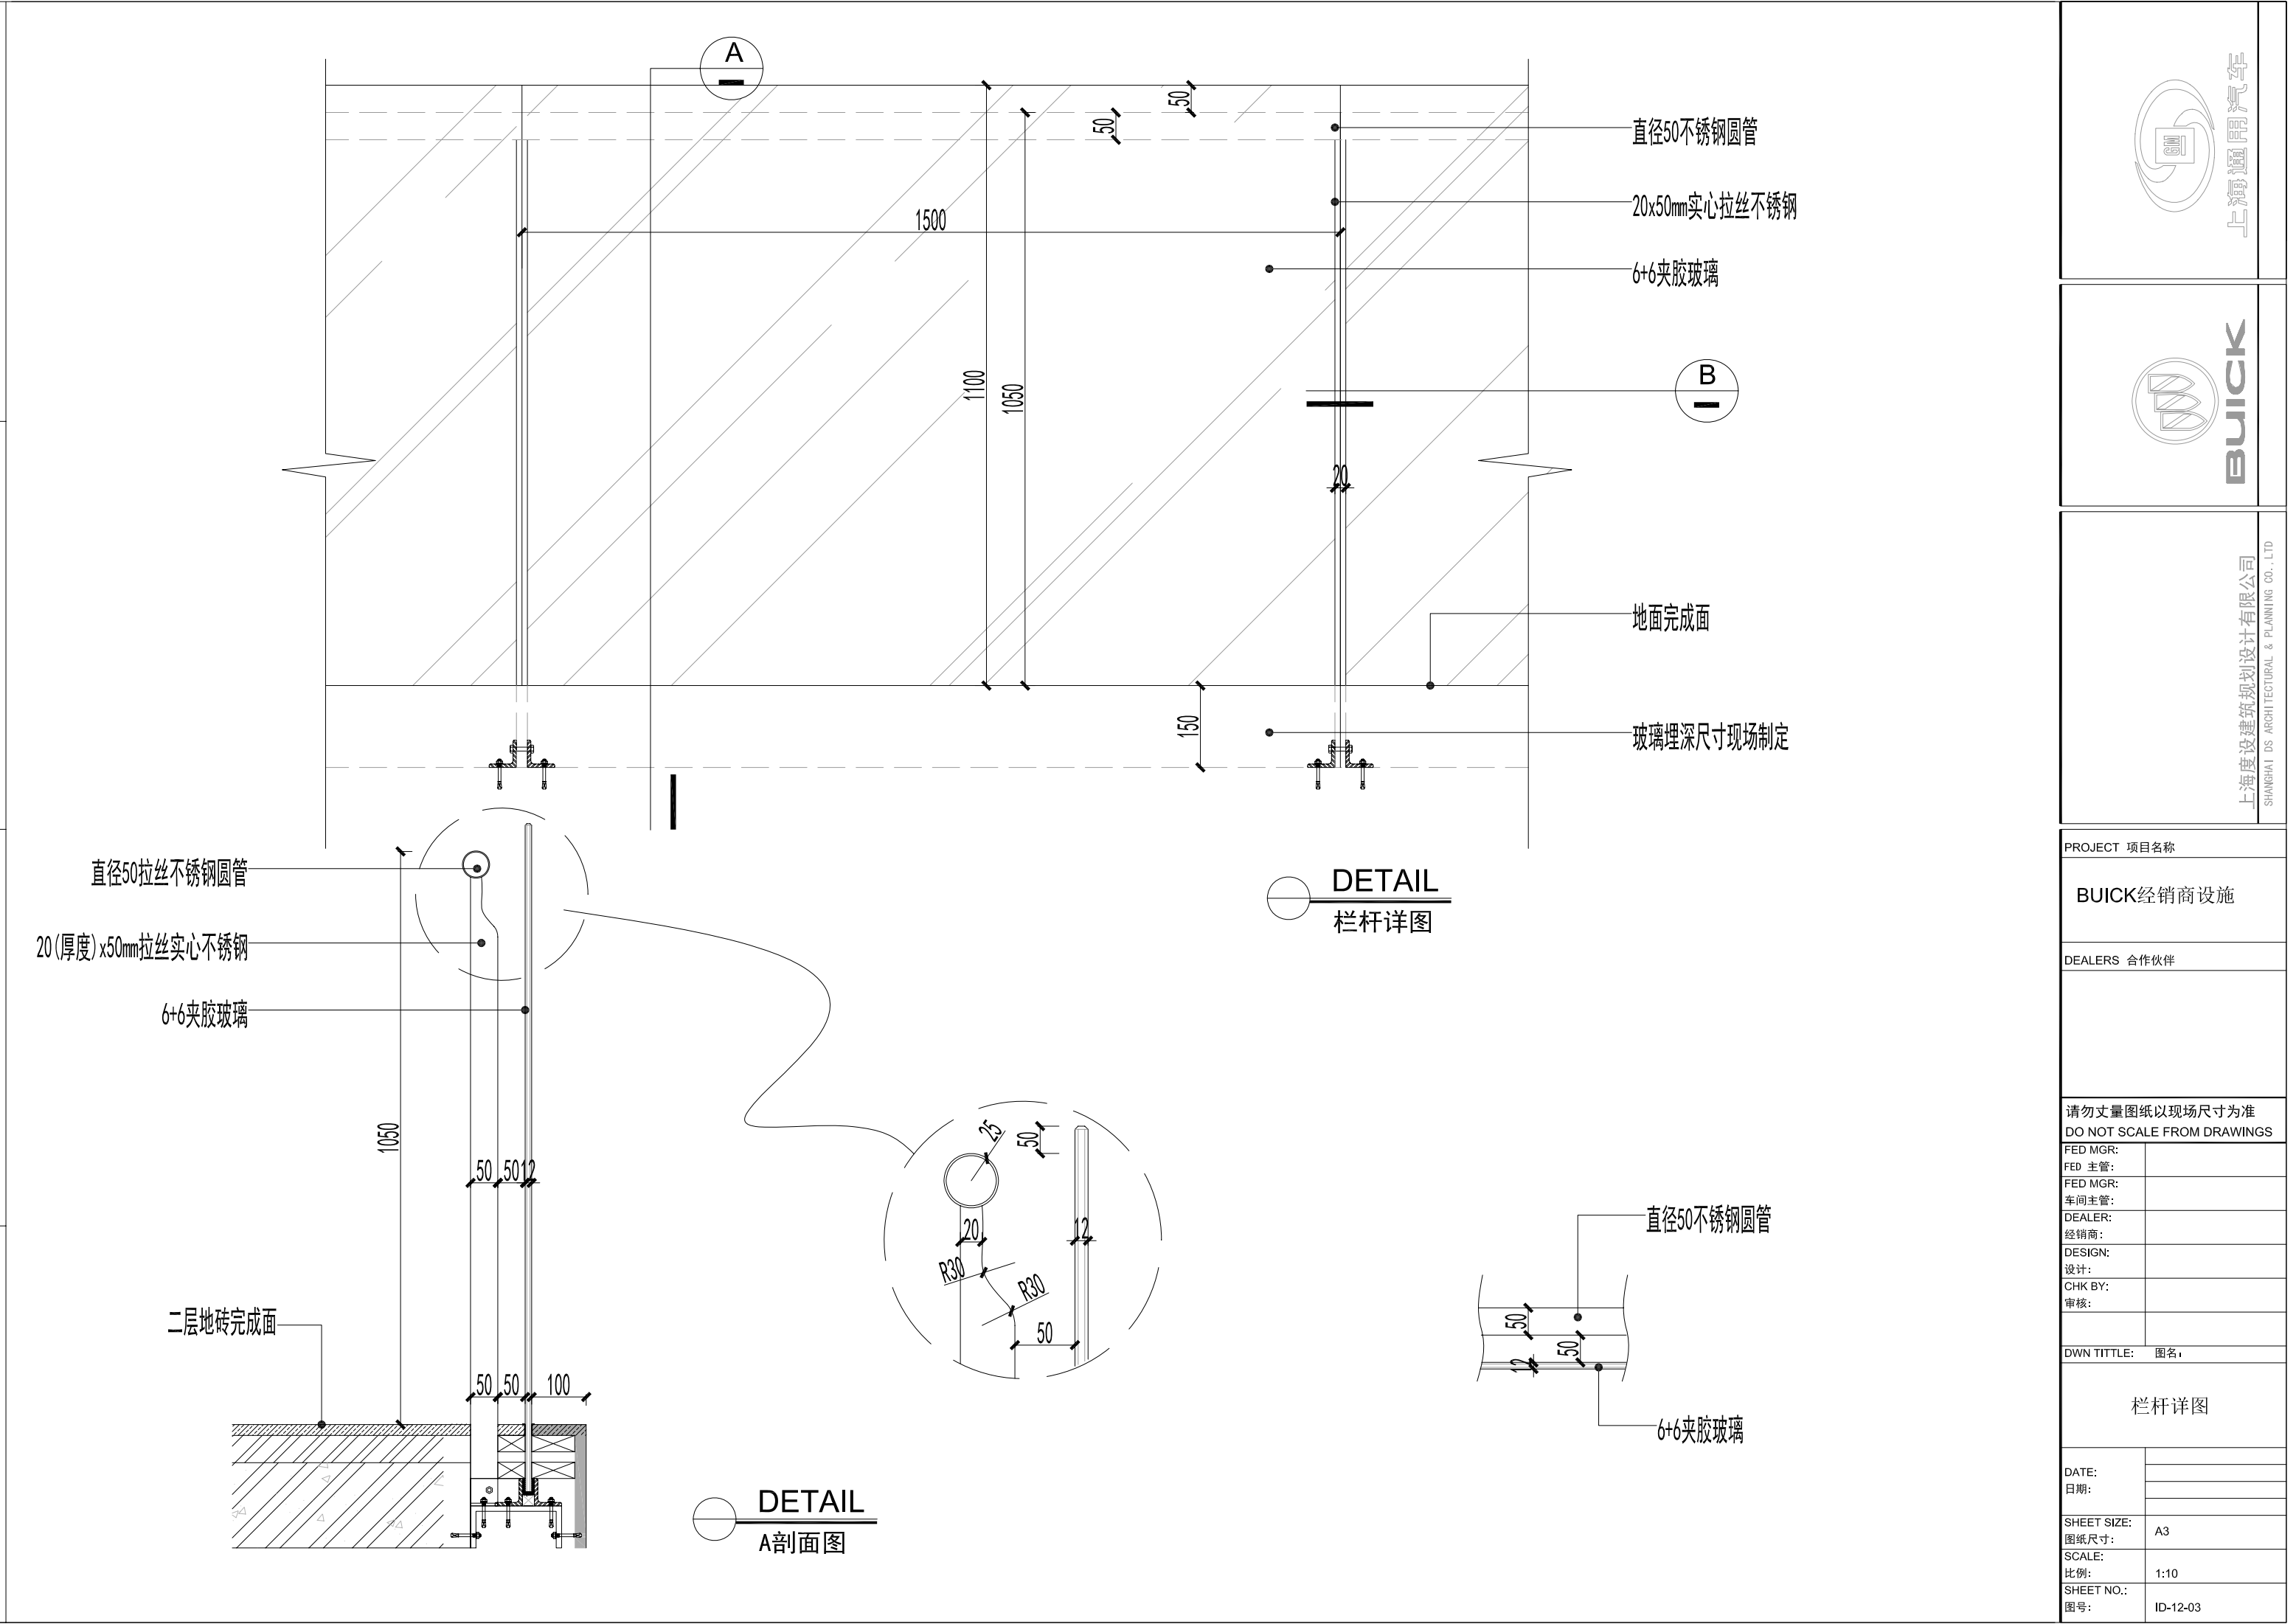

上海度设建筑规划设计有限公司
SHANGHAI DS ARCHITECTURAL & PLANNING CO., LTD

PROJECT 项目名称

BUICK经销商设施

DEALERS 合作伙伴

请勿丈量图纸以现场尺寸为准
DO NOT SCALE FROM DRAWINGS

FED MGR:

FED 主管:

FED MGR:

车间主管:

DEALER:

经销商:

DESIGN:

设计:

CHK BY:

审核:

DWN TITLE: 图名:

栏杆详图

DATE:

日期:

SHEET SIZE:

图纸尺寸:

SCALE:

比例:


SHEET NO.:

图号:


A3

1:10

ID-12-03

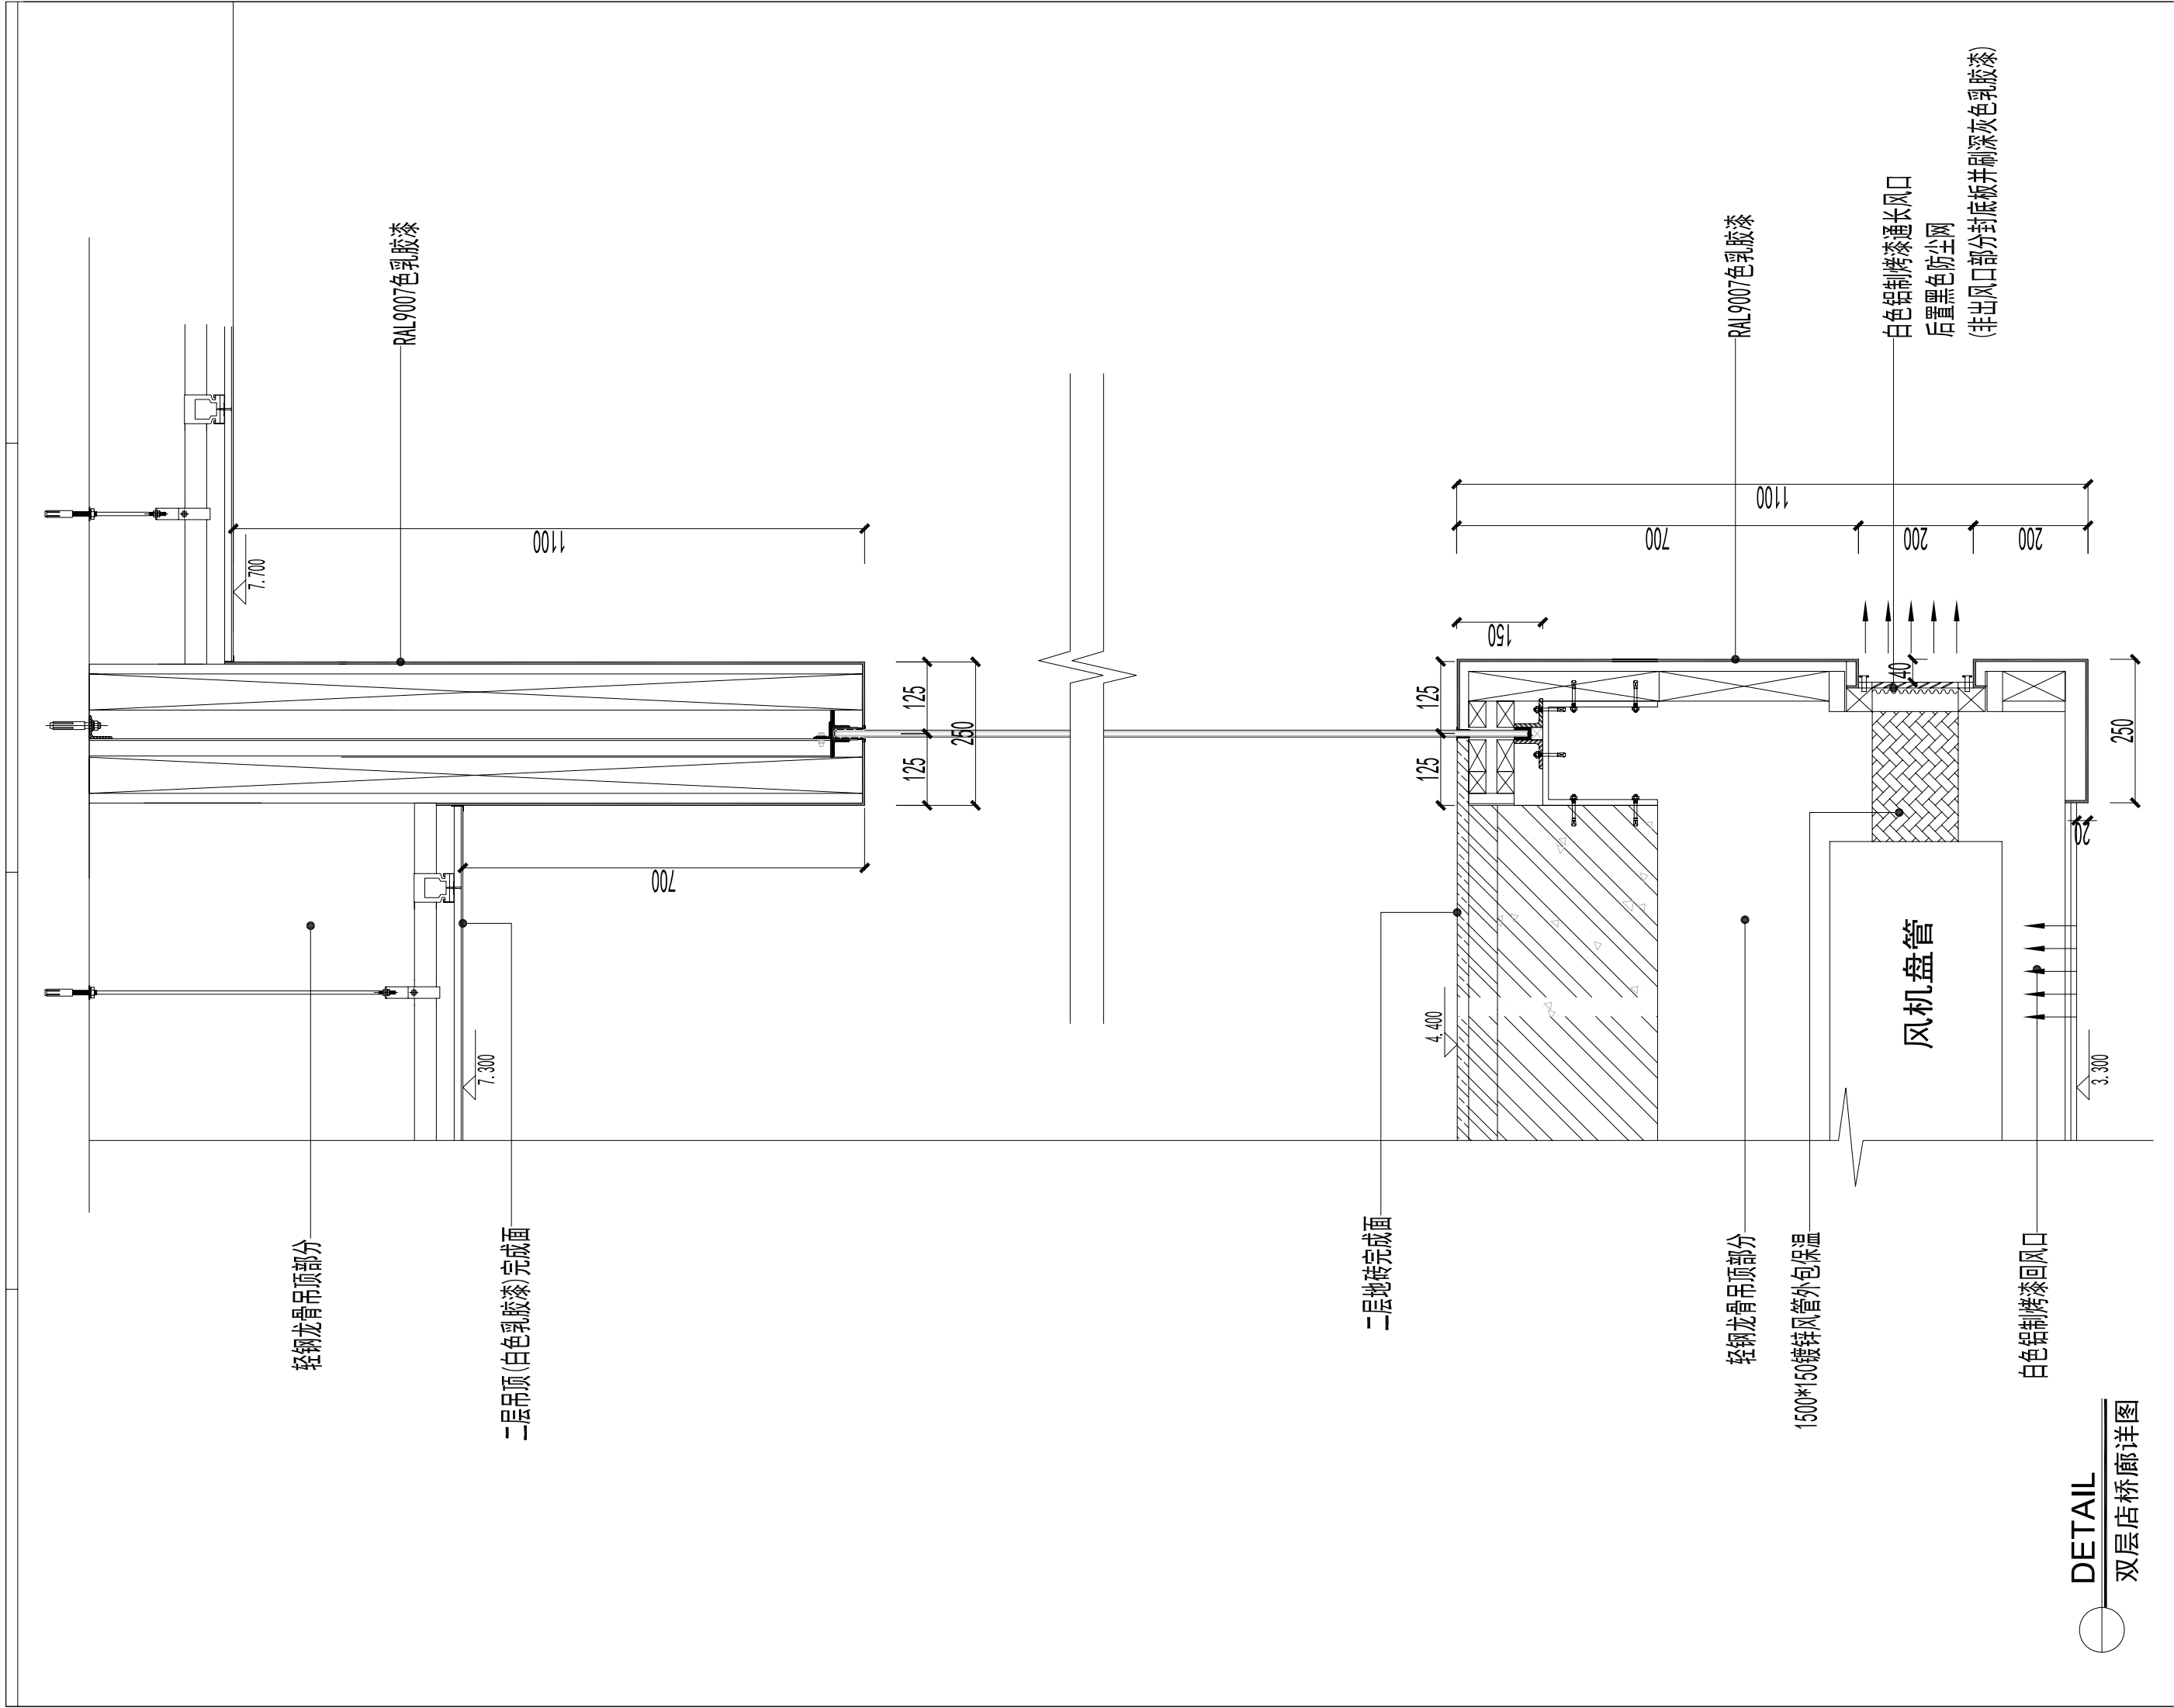


		上海通用汽车	
			
		上海度设建筑规划设计有限公司 SHANGHAI DS ARCHITECTURAL & PLANNING CO., LTD	
PROJECT 项目名称			
BUICK经销商设施			
DEALERS 合作伙伴			
请勿丈量图纸以现场尺寸为准 DO NOT SCALE FROM DRAWINGS			
FED MGR:			
FED 主管:			
FED MGR:			
车间主管:			
DEALER:			
经销商:			
DESIGN:			
设计:			
CHK BY:			
审核:			
DWN TITLE: 图名:			
双层店回马廊详图			
DATE:			
日期:			
SHEET SIZE:		A3	
图纸尺寸:			
SCALE:			
比例:		1:10	
SHEET NO.:			
图号:		ID-12-04	

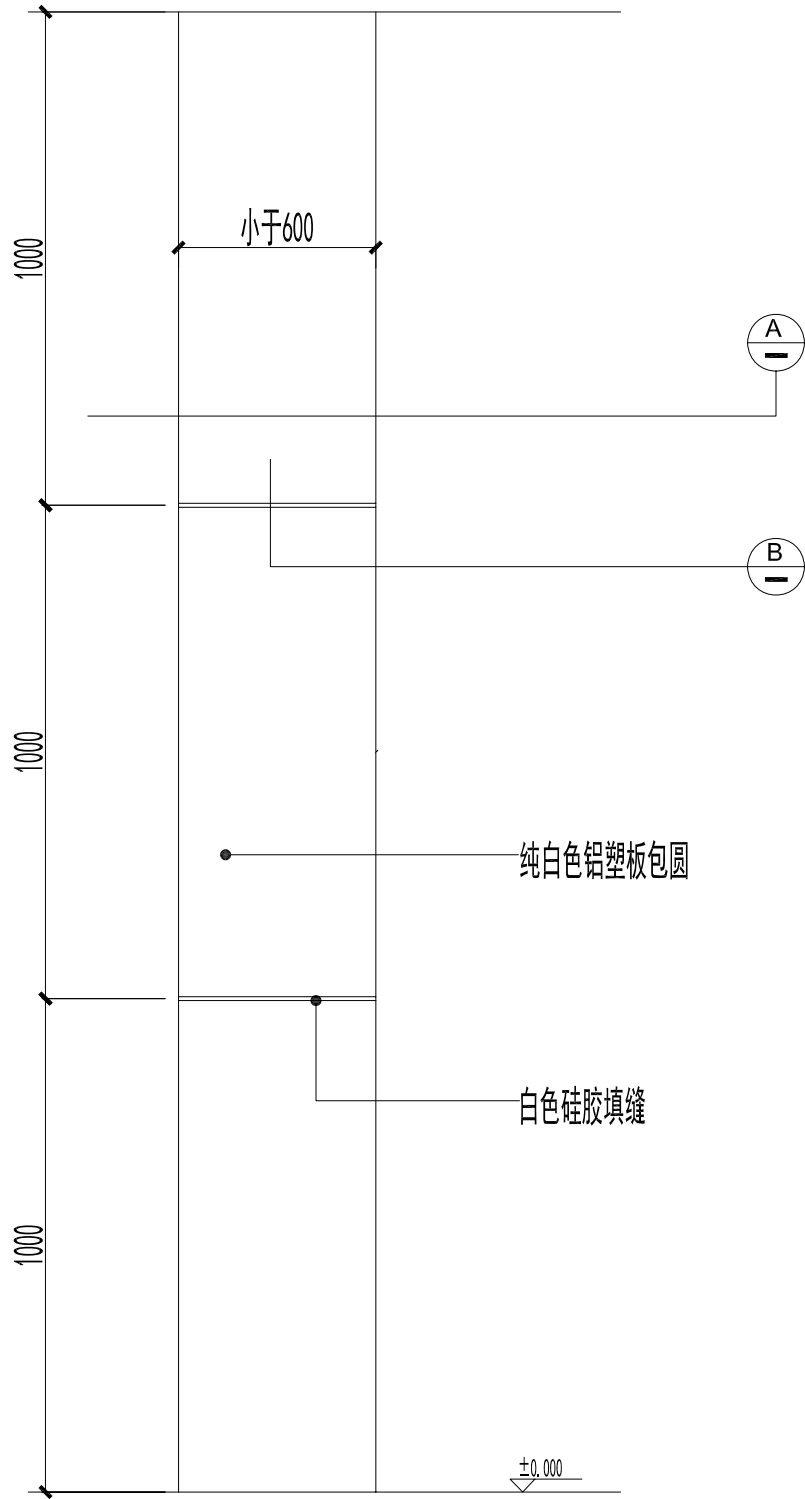


DETAIL
展厅圆柱详图



(做法同样适用于方柱包圆的装修, 旗舰店铝塑板为1.1米模数)

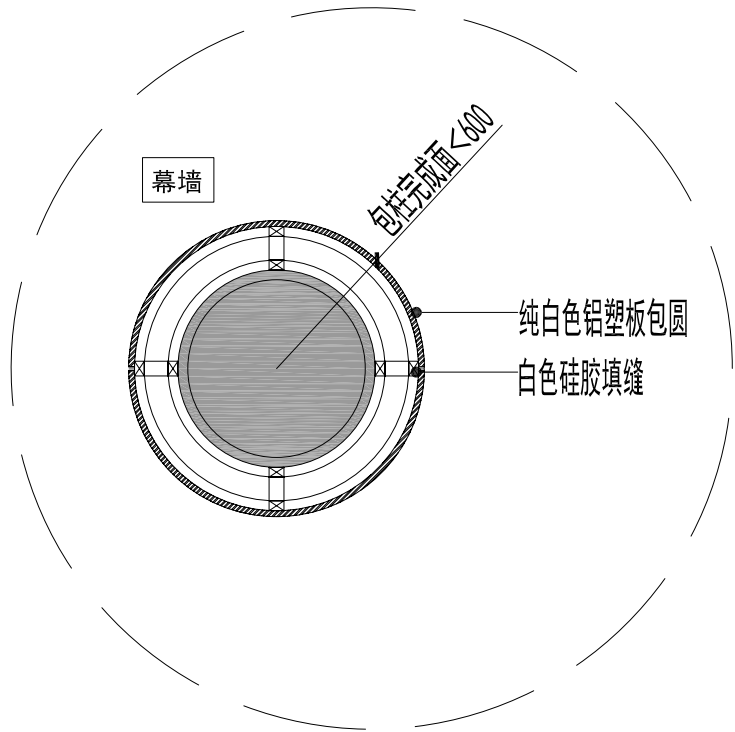

DETAIL
展厅圆柱A剖面图

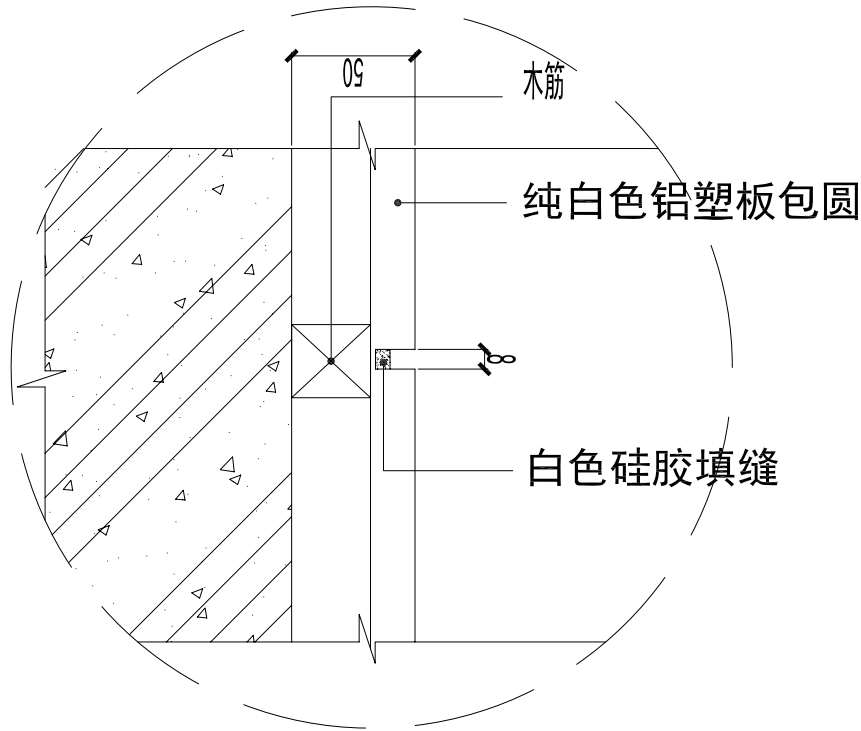

DETAIL
展厅圆柱B剖面图

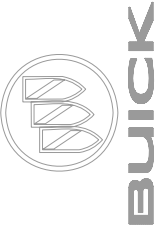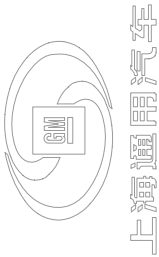

上海度设建筑规划设计有限公司
SHANGHAI DS ARCHITECTURAL & PLANNING CO., LTD

PROJECT 项目名称

BUICK经销商设施

DEALERS 合作伙伴

请勿丈量图纸以现场尺寸为准
DO NOT SCALE FROM DRAWINGS

FED MGR:	
FED 主管:	
FED MGR:	
车间主管:	
DEALER:	
经销商:	
DESIGN:	
设计:	
CHK BY:	
审核:	

DWN TITLE: 图名:

展厅圆柱详图

DATE:	
日期:	
SHEET SIZE:	A3
图纸尺寸:	
SCALE:	1:15
比例:	
SHEET NO.:	ID-12-05
图号:	



上海通用汽车



BUICK

上海度设建筑规划设计有限公司

SHANGHAI DS ARCHITECTURAL & PLANNING CO., LTD

PROJECT 项目名称

BUICK经销商设施

DEALERS 合作伙伴

请勿丈量图纸以现场尺寸为准
DO NOT SCALE FROM DRAWINGS

FED MGR:

FED 主管:

FED MGR:

车间主管:

DEALER:

经销商:

DESIGN:

设计:

CHK BY:

审核:

DWN TITLE: 图名:

展厅天花与幕墙交接详图

DATE:

日期:

SHEET SIZE:

图纸尺寸:

SCALE:

比例:


SHEET NO.:

图号:

A3



1:10

ID-12-06

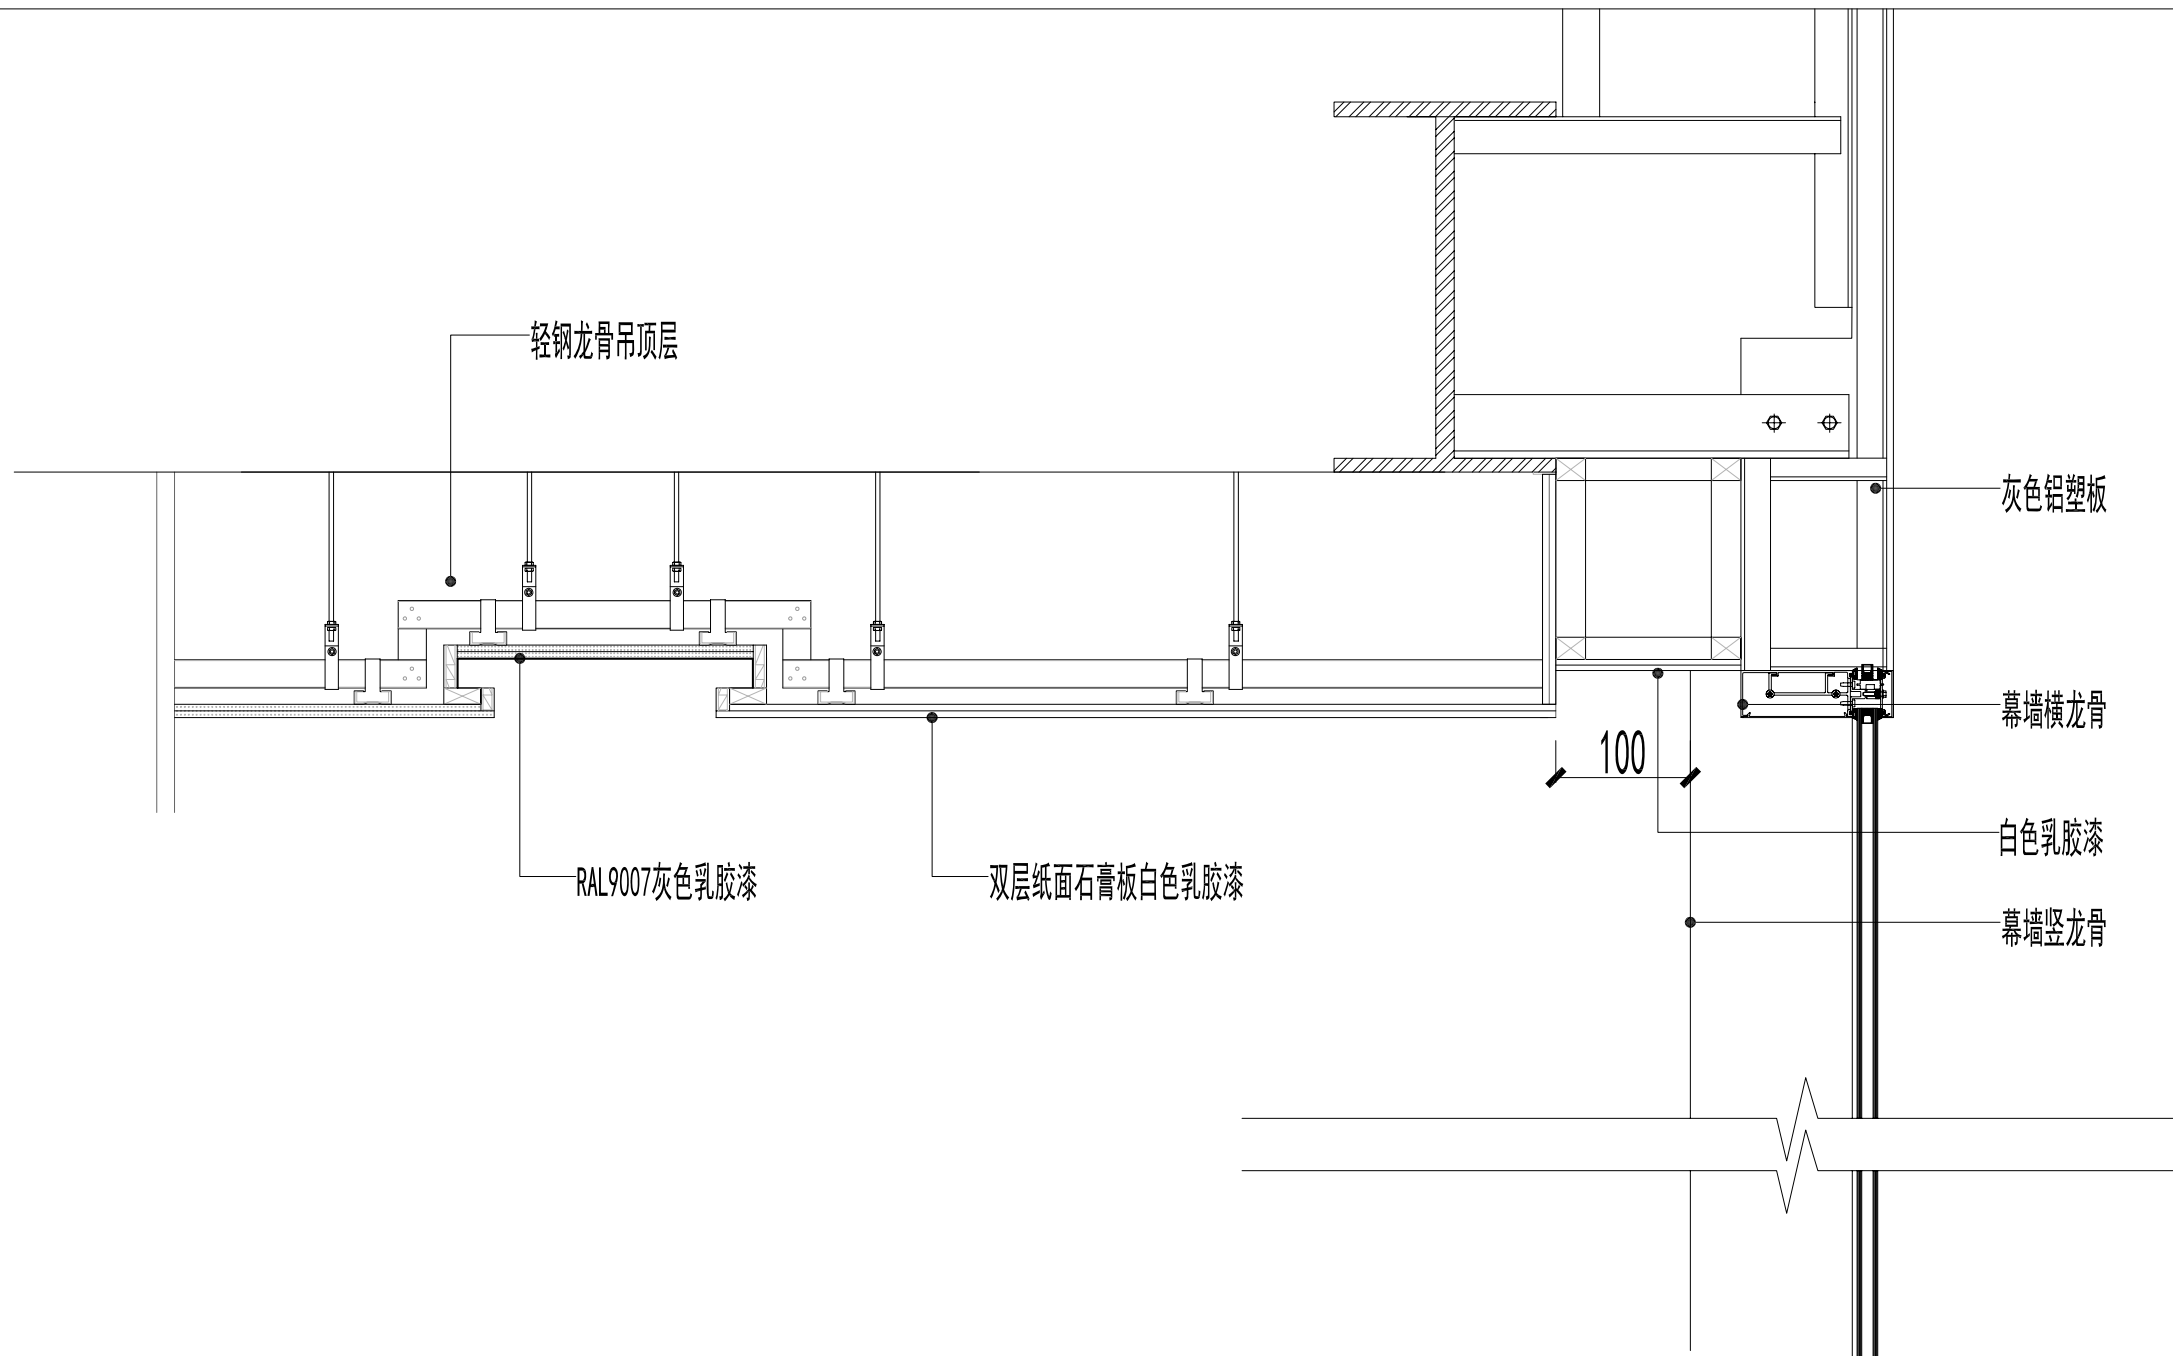

DETAIL

展厅天花与幕墙交接详图

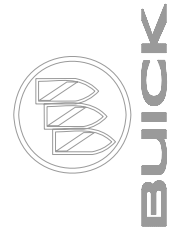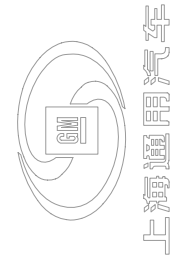

上海度设建筑规划设计有限公司
SHANGHAI DS ARCHITECTURAL & PLANNING CO., LTD

PROJECT 项目名称

BUICK经销商设施

DEALERS 合作伙伴

请勿丈量图纸以现场尺寸为准
DO NOT SCALE FROM DRAWINGS

FED MGR:

FED 主管:

FED MGR:

车间主管:

DEALER:

经销商:

DESIGN:

设计:

CHK BY:

审核:

DWN TITLE: 图名:

展厅天花凹槽详图

DATE:

日期:

SHEET SIZE:

图纸尺寸:

SCALE:

比例:


SHEET NO.:

图号:

A3



1:4

ID-12-07

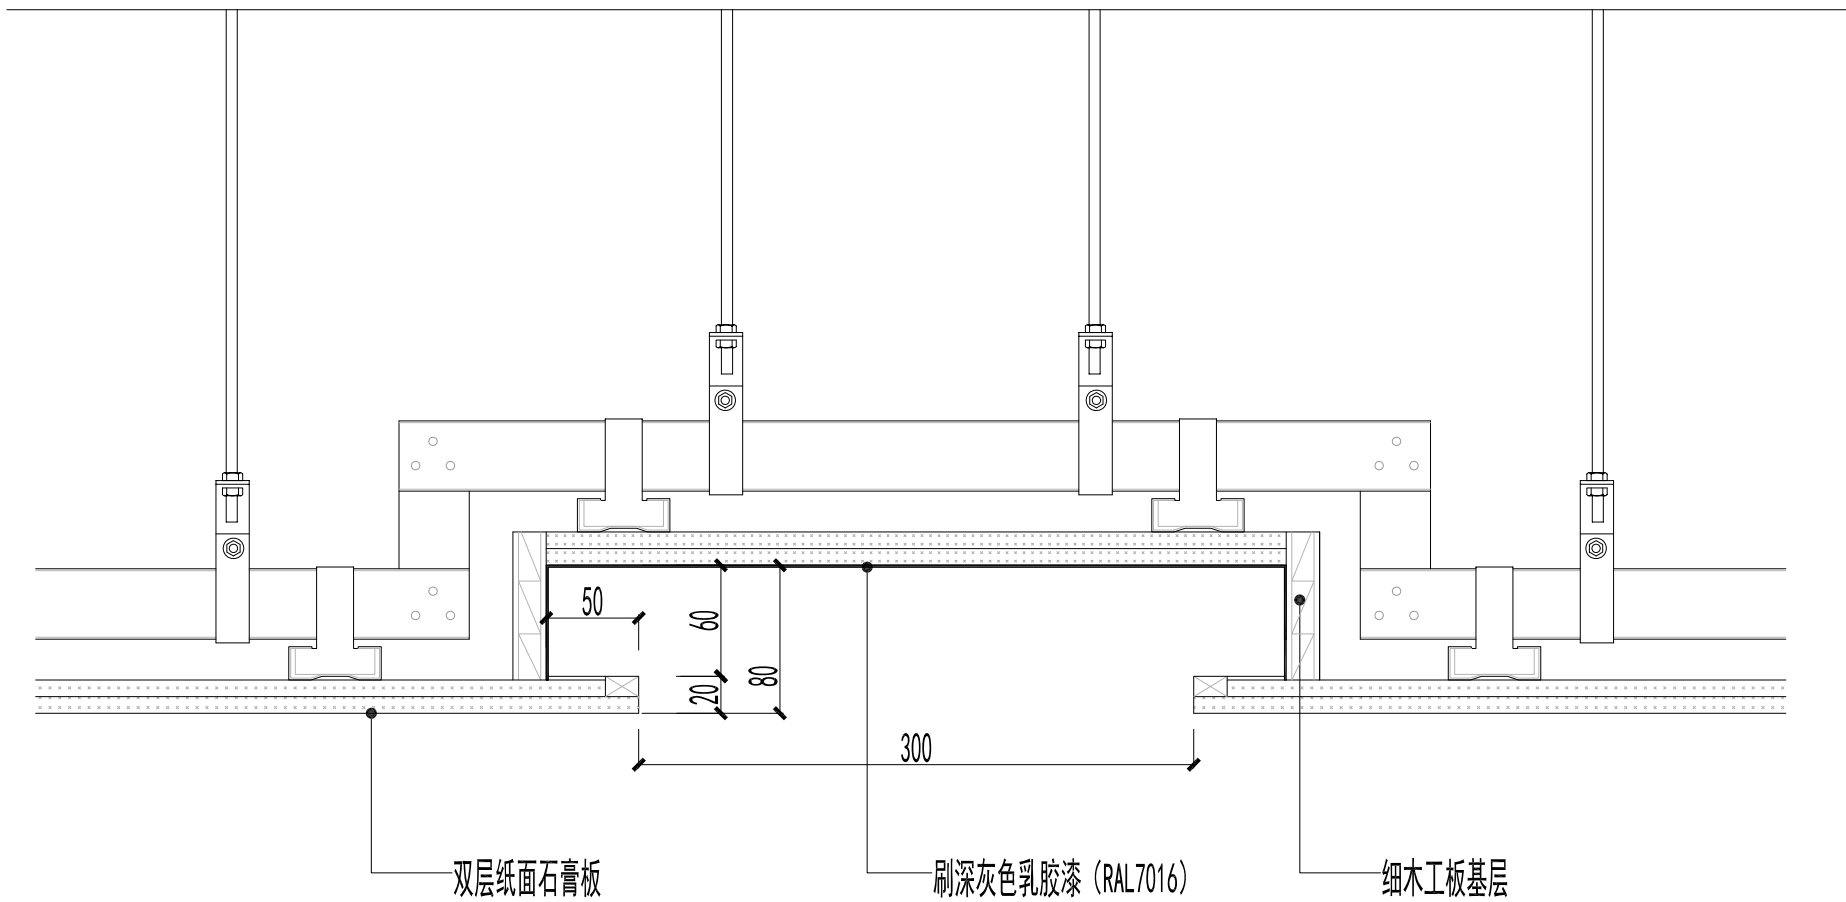

DETAIL

展厅天花凹槽详图

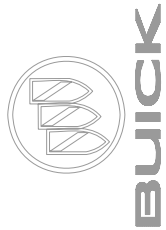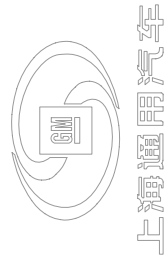

上海度设建筑规划设计有限公司
SHANGHAI DS ARCHITECTURAL & PLANNING CO., LTD

PROJECT 项目名称

BUICK经销商设施

DEALERS 合作伙伴

请勿丈量图纸以现场尺寸为准
DO NOT SCALE FROM DRAWINGS

FED MGR:

FED 主管:

FED MGR:

车间主管:

DEALER:

经销商:

DESIGN:

设计:

CHK BY:

审核:

DWN TITLE: 图名:

发光灯片详图

DATE:

日期:

SHEET SIZE:

A3


SCALE:

1:4


SHEET NO.:

ID-12-08


图号:

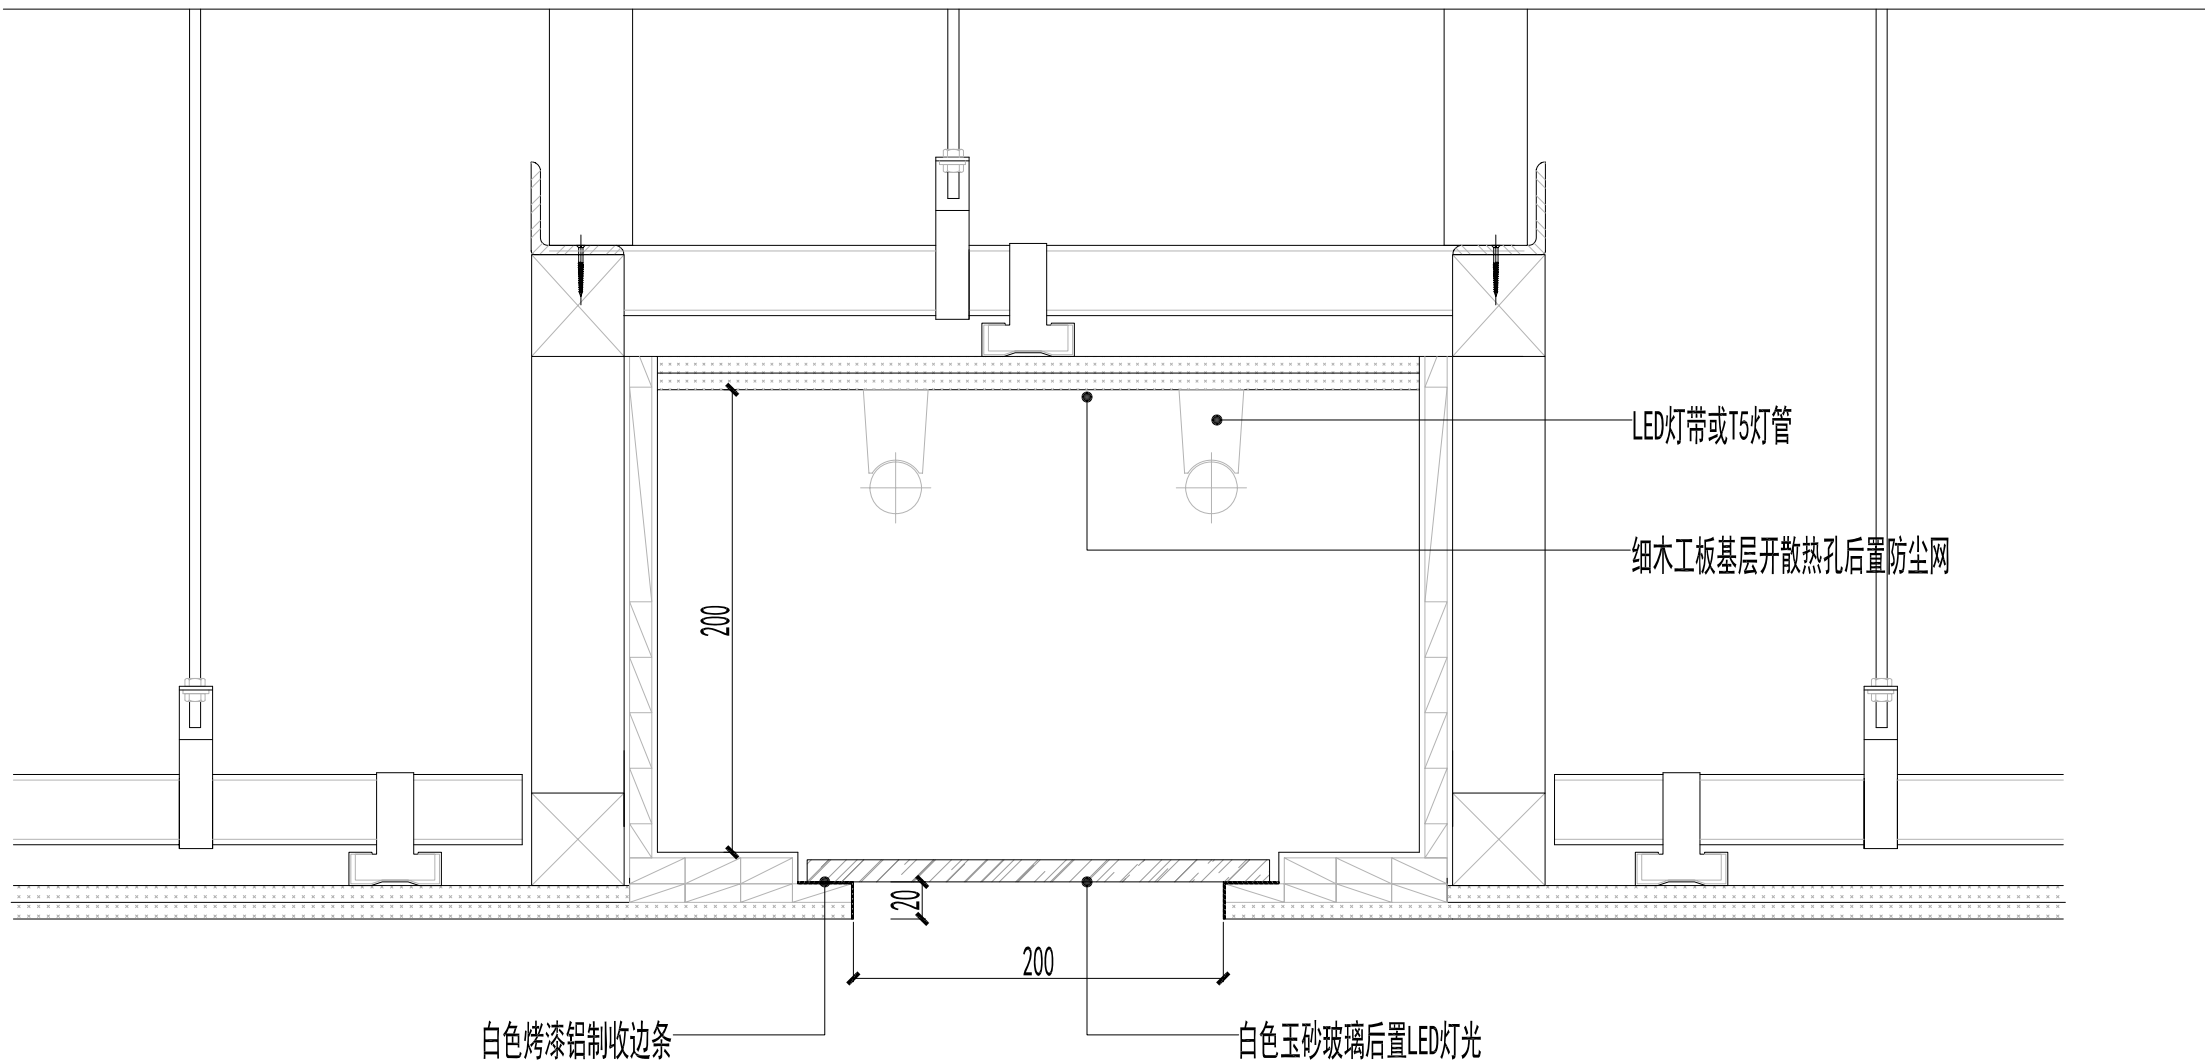

DETAIL
发光灯片详图

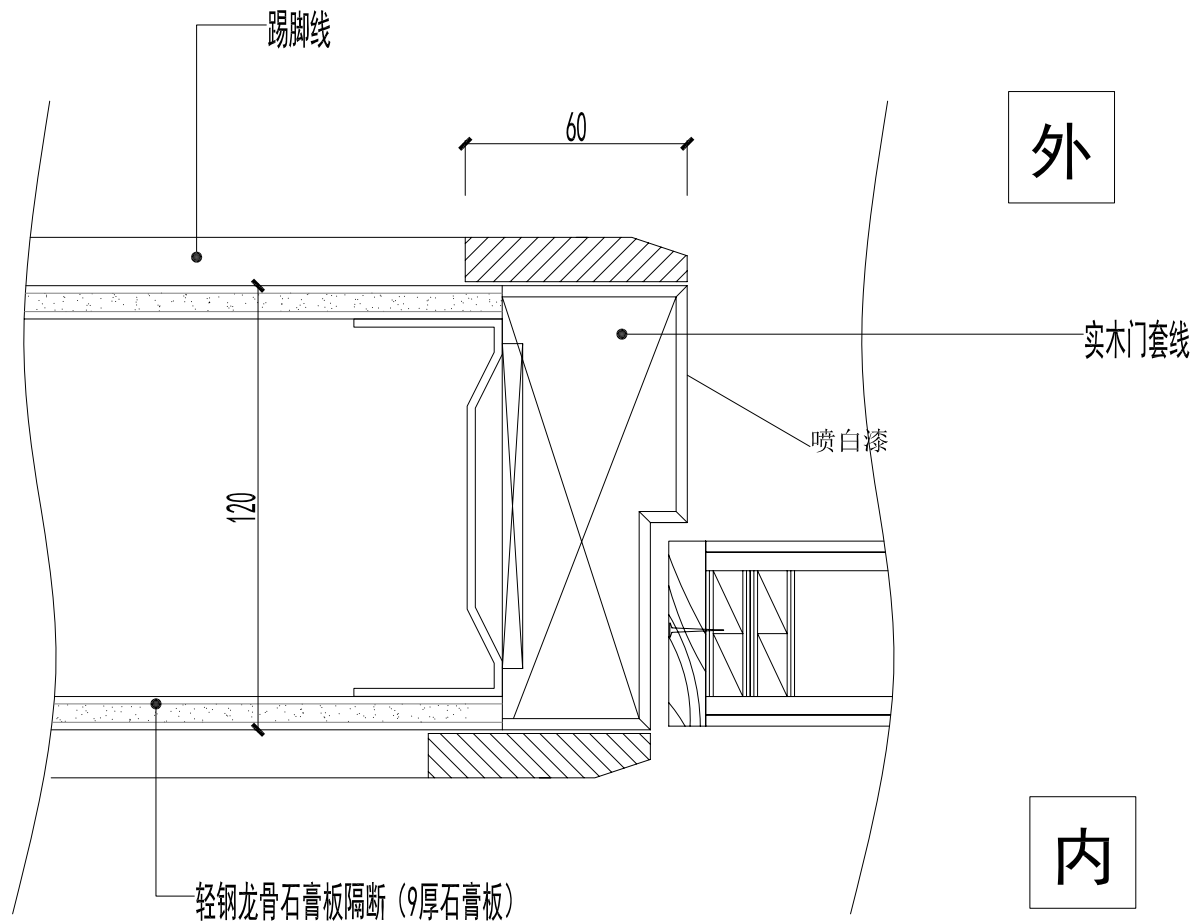

DETAIL
门套线详图

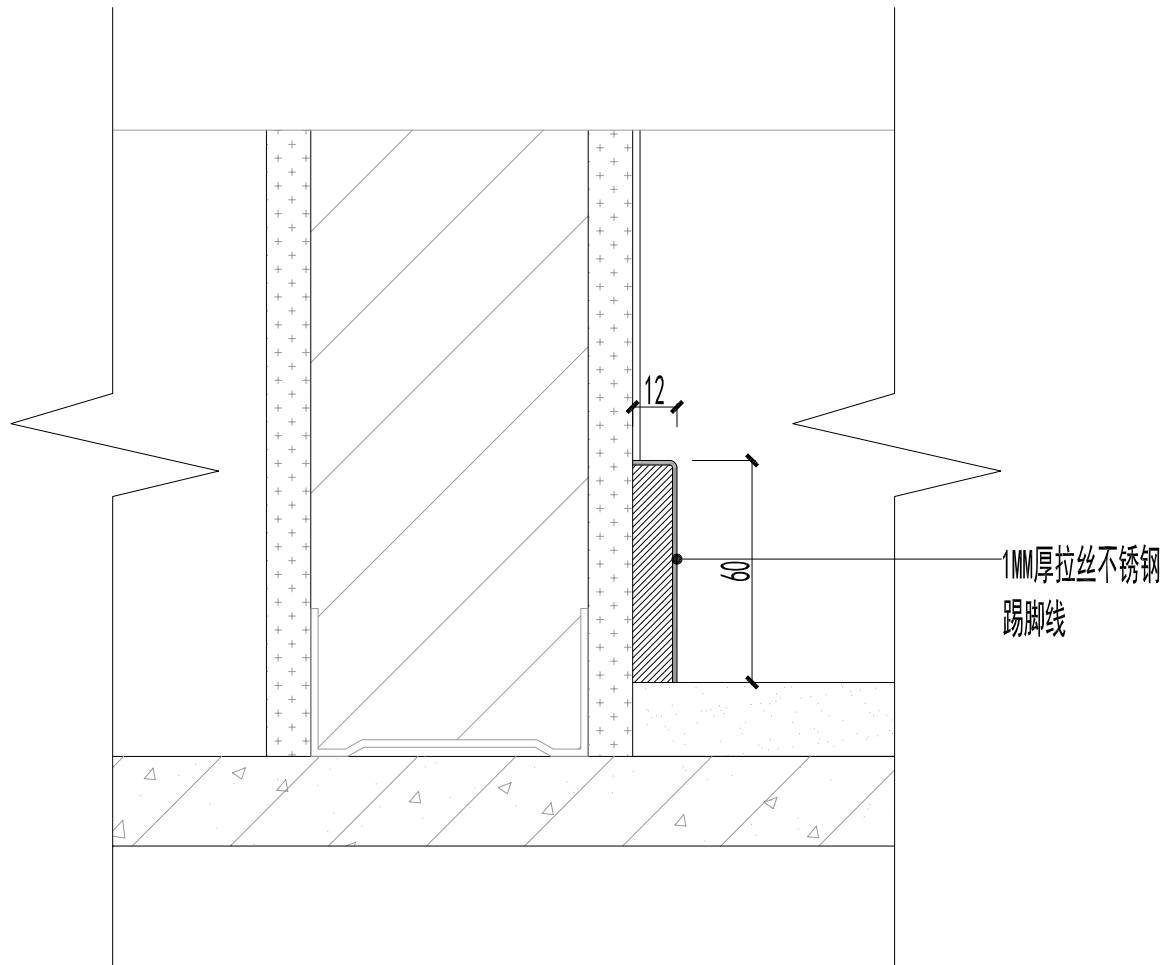

DETAIL
踢脚线详图



上海度设建筑规划设计有限公司
SHANGHAI DS ARCHITECTURAL & PLANNING CO., LTD

PROJECT 项目名称

BUICK经销商设施

DEALERS 合作伙伴


请勿丈量图纸以现场尺寸为准
DO NOT SCALE FROM DRAWINGS

FED MGR:	
FED 主管:	
FED MGR:	
车间主管:	
DEALER:	
经销商:	
DESIGN:	
设计:	
CHK BY:	
审核:	


DWN TITLE: 图名:

门套线及踢脚线详图

DATE:	
日期:	
SHEET SIZE:	A3
图纸尺寸:	
SCALE:	1:2
比例:	
SHEET NO.:	ID-12-09
图号:	

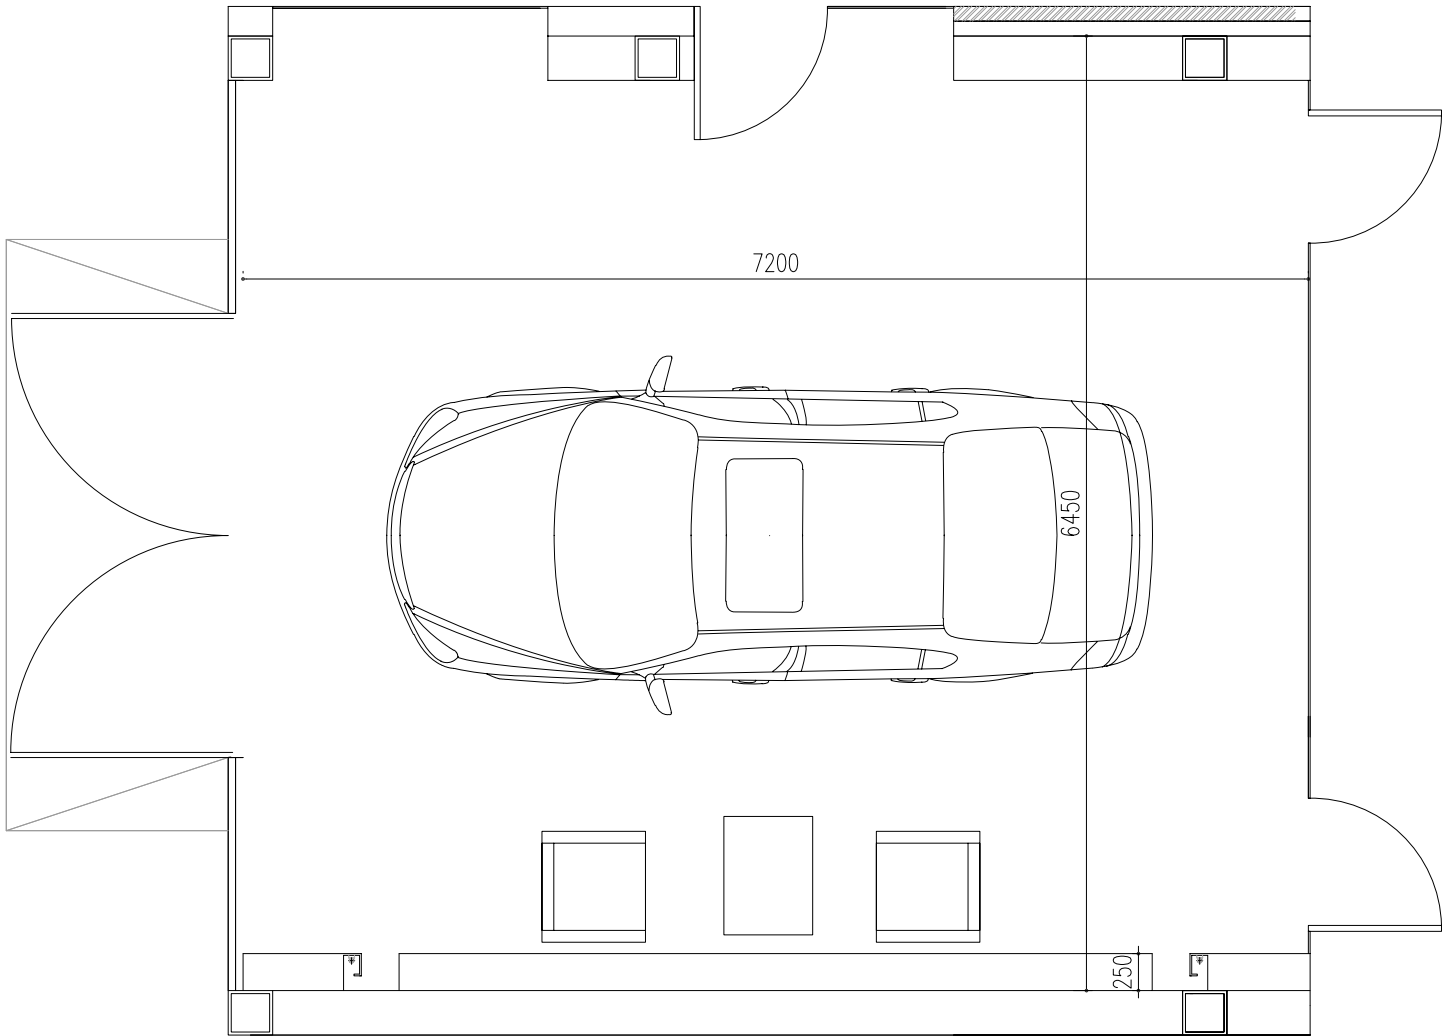

FLOOR
新车交车厅平面图

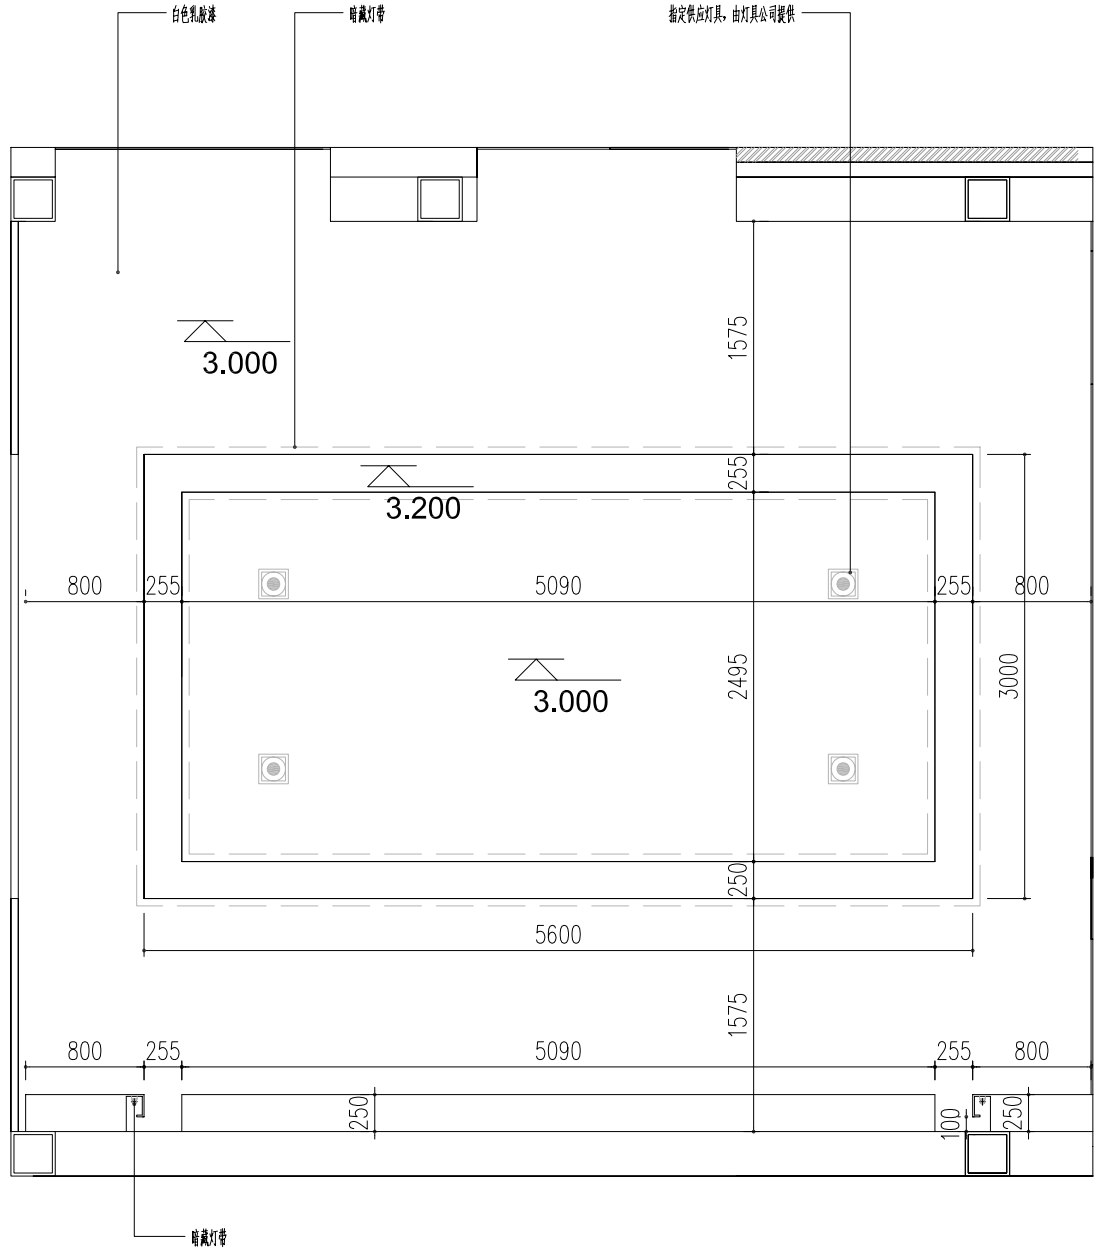

CEILING
新车交车厅天花图



上海通用汽车



BUICK

上海度设建筑规划设计有限公司

SHANGHAI DS ARCHITECTURAL & PLANNING CO., LTD

PROJECT 项目名称

BUICK经销商设施

DEALERS 合作伙伴

请勿丈量图纸以现场尺寸为准
DO NOT SCALE FROM DRAWINGS

FED MGR:

FED 主管:

FED MGR:

车间主管:

DEALER:

经销商:

DESIGN:

设计:

CHK BY:

审核:

DWN TITLE: 图名:

新车交付区平面天花图

DATE:

日期:

SHEET SIZE:

A3

SCALE:


比例:

1:50


SHEET NO.:

图号:

ID-12-10

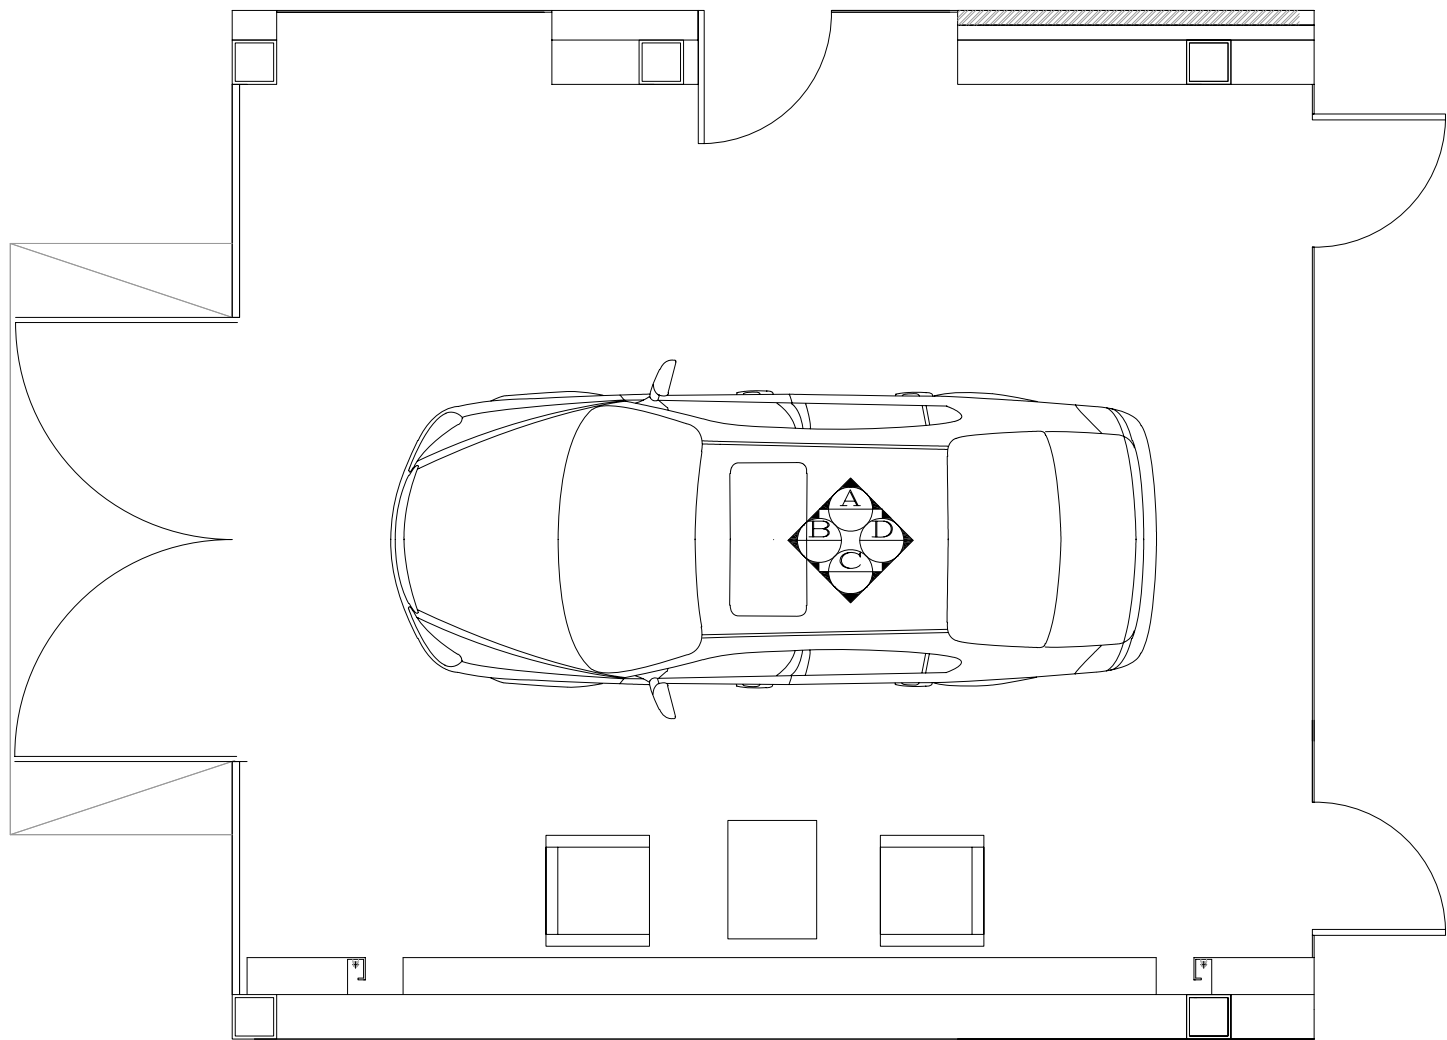

ELEVATION INDEX
新车交车厅立面索引图

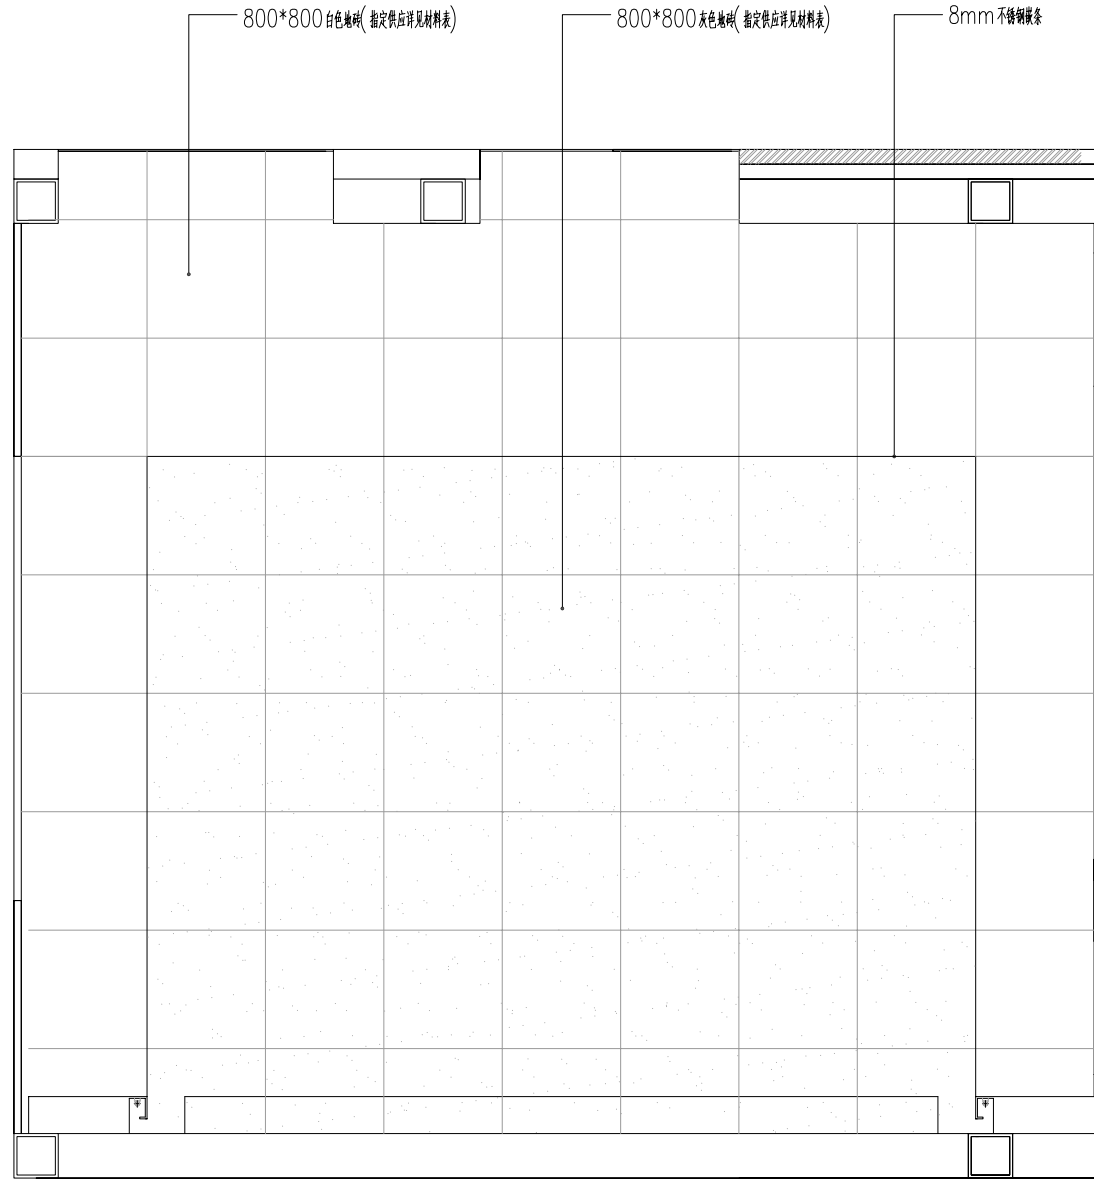

GROUND FLOOR
新车交车厅地面铺装图



上海通用汽车



BUICK

上海度设建筑规划设计有限公司

SHANGHAI DS ARCHITECTURAL & PLANNING CO., LTD

PROJECT 项目名称

BUICK经销商设施

DEALERS 合作伙伴

请勿丈量图纸以现场尺寸为准
DO NOT SCALE FROM DRAWINGS

FED MGR:

FED 主管:

FED MGR:

车间主管:

DEALER:

经销商:

DESIGN:

设计:

CHK BY:

审核:

DWN TITLE: 图名:

新车交付区地面图

DATE:

日期:

SHEET SIZE:

图纸尺寸:

SCALE:

比例:


SHEET NO.:

图号:


A3

1:50


ID-12-10

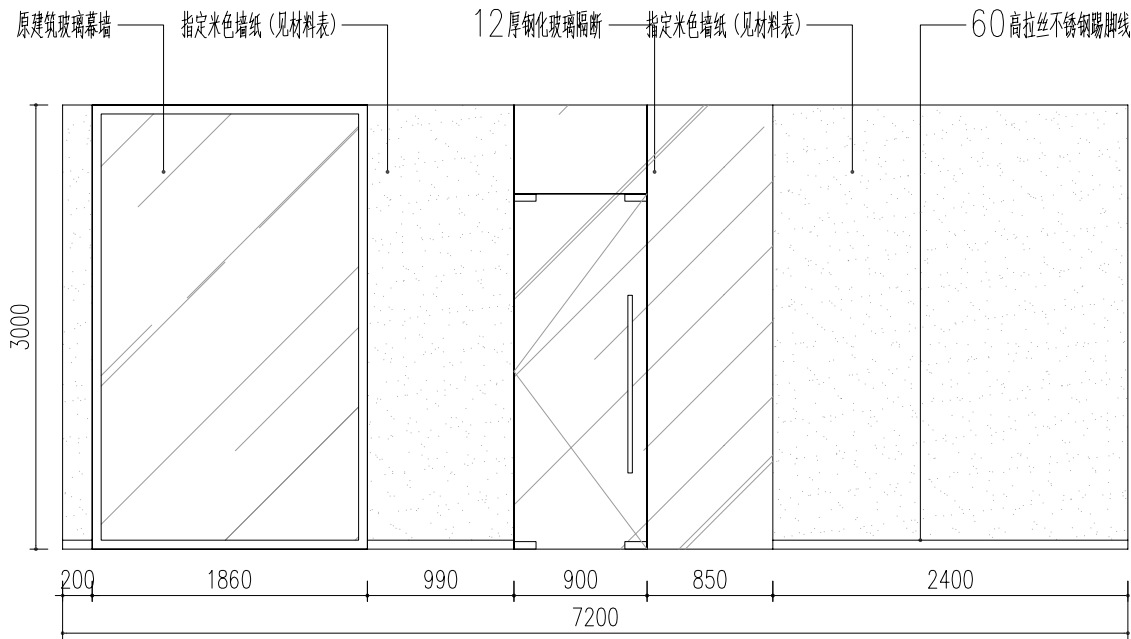


DETAIL
新车交车厅A立面图

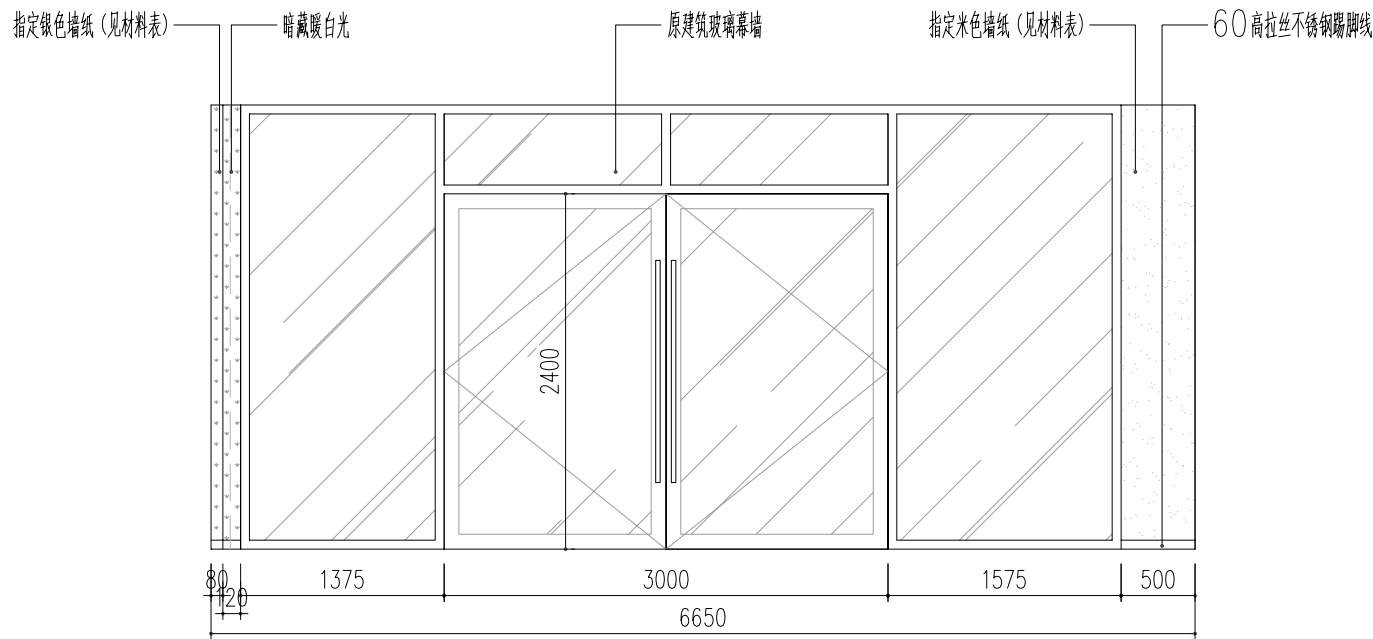


DETAIL
新车交车厅B立面图

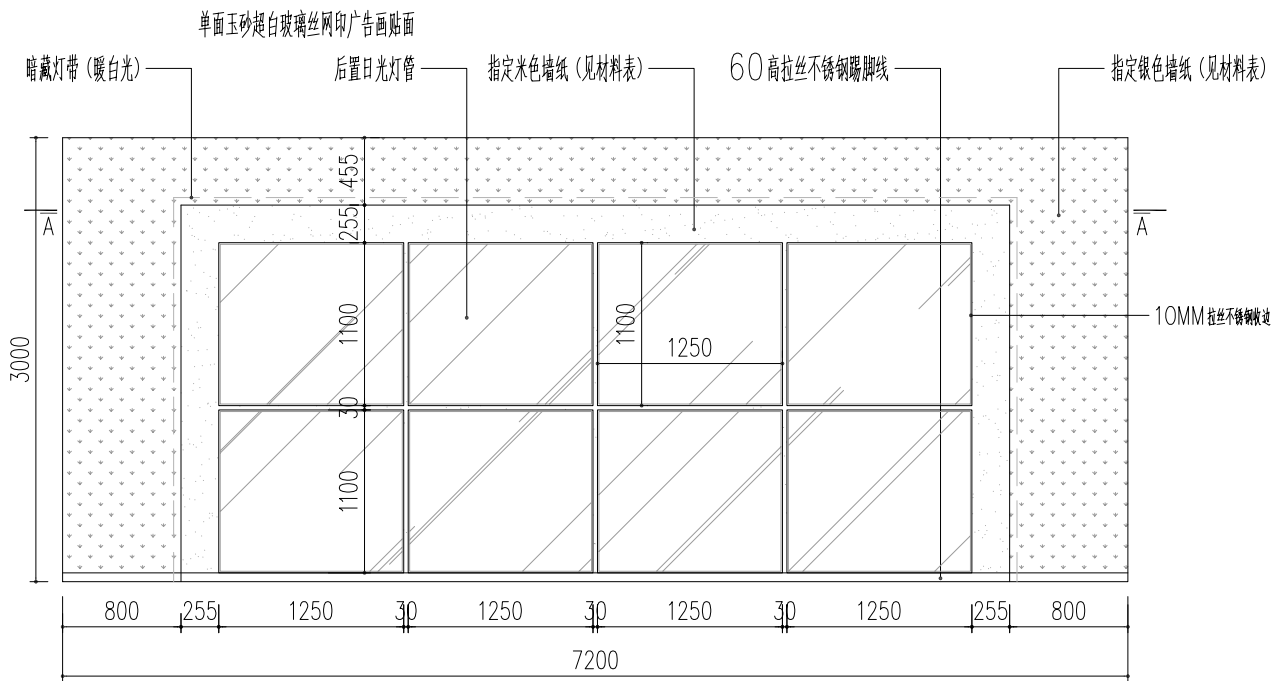

DETAIL
新车交车厅C立面图

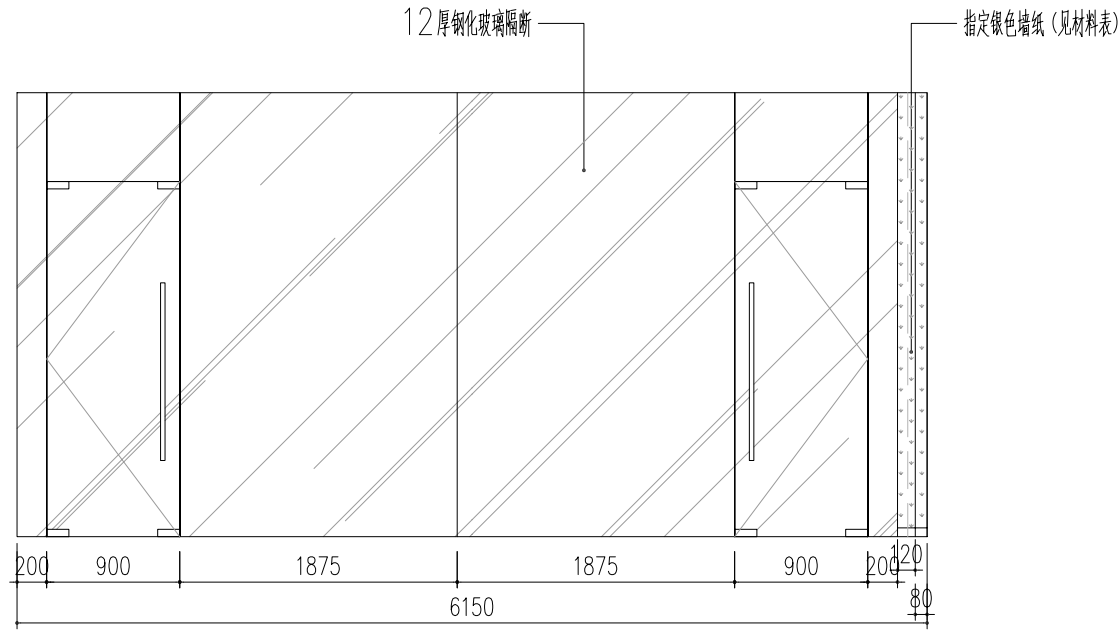

DETAIL
新车交车厅D立面图

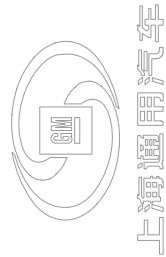

上海度设建筑规划设计有限公司
SHANGHAI DS ARCHITECTURAL & PLANNING CO., LTD

PROJECT 项目名称

BUICK经销商设施

DEALERS 合作伙伴

请勿丈量图纸以现场尺寸为准
DO NOT SCALE FROM DRAWINGS

FED MGR:

FED 主管:

FED MGR:

车间主管:

DEALER:

经销商:

DESIGN:

设计:

CHK BY:

审核:

DWN TITLE: 图名:

新车交付区立面图

DATE:

日期:

SHEET SIZE:

A3

图纸尺寸:

SCALE:


比例:

1:50

SHEET NO.:

图号:

ID-12-10

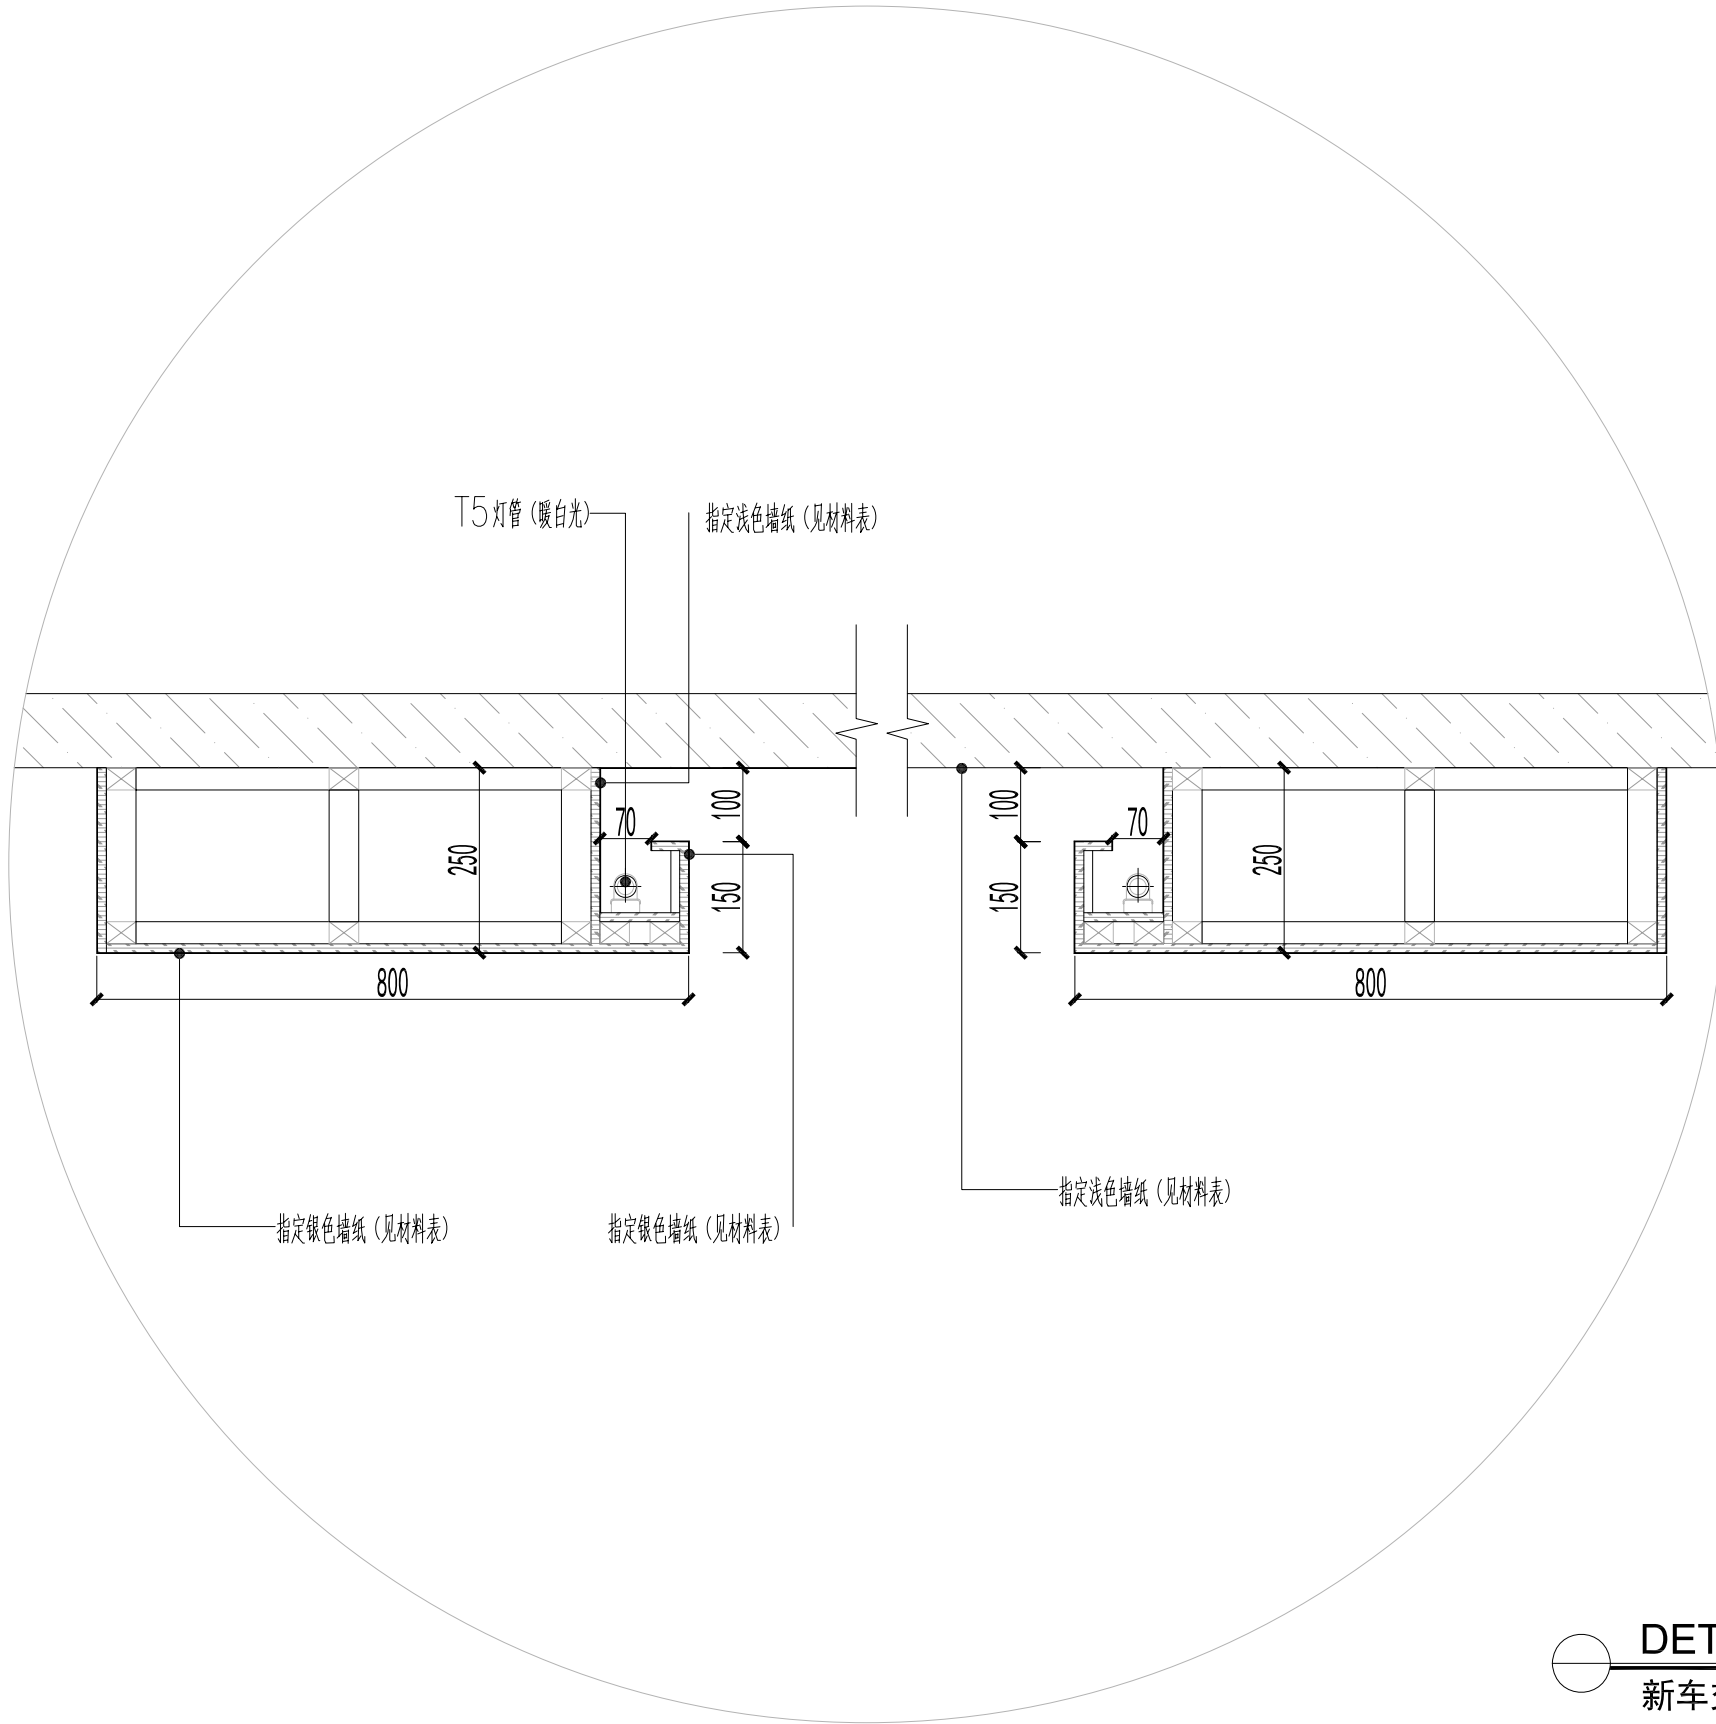

DETAIL
新车交付区A剖面图



上海通用汽车



BUICK

上海度设建筑规划设计有限公司

SHANGHAI DS ARCHITECTURAL & PLANNING CO., LTD

PROJECT 项目名称

BUICK经销商设施

DEALERS 合作伙伴

请勿丈量图纸以现场尺寸为准

DO NOT SCALE FROM DRAWINGS

FED MGR:

FED 主管:

FED MGR:

车间主管:

DEALER:

经销商:

DESIGN:

设计:

CHK BY:

审核:

DWN TITLE: 图名:

新车交付区A剖面图

DATE:

日期:

SHEET SIZE:

图纸尺寸:

SCALE:

比例:


SHEET NO.:

图号:


A3

1:10


ID-12-10

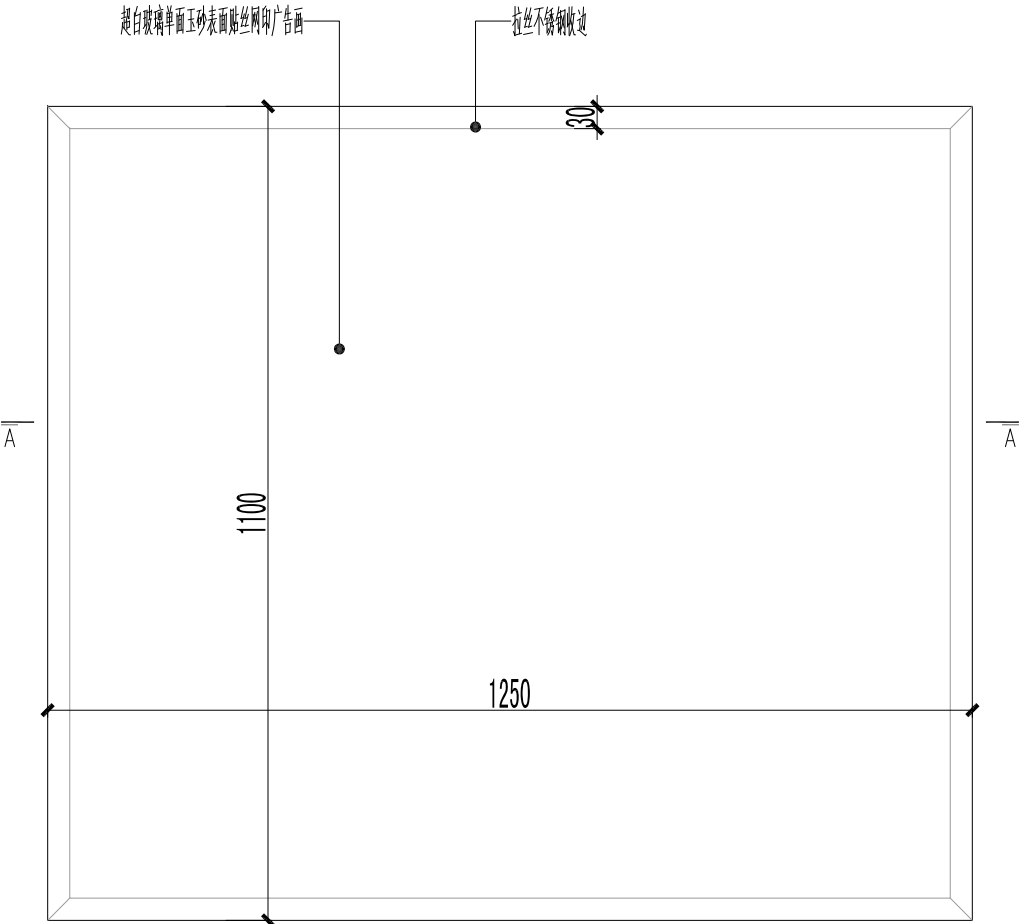


DETAIL
新车交付区灯箱图

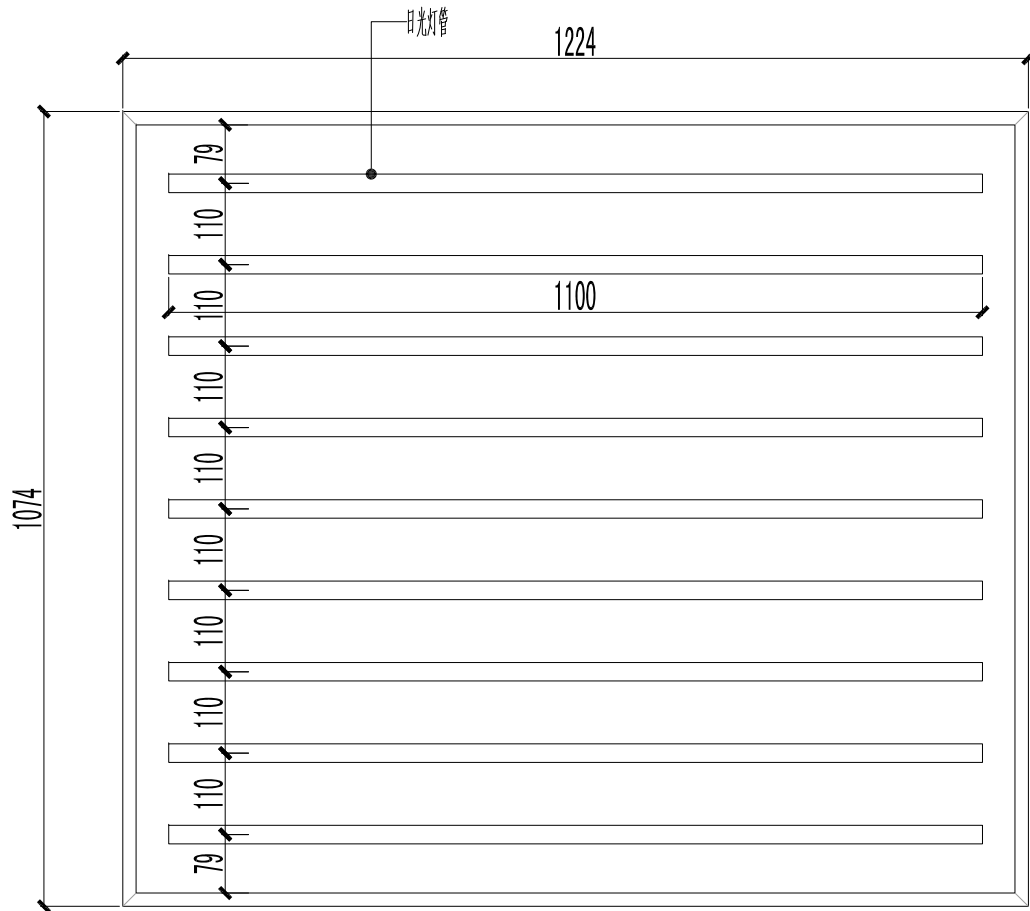

DETAIL
新车交付区灯箱(灯管布置)图

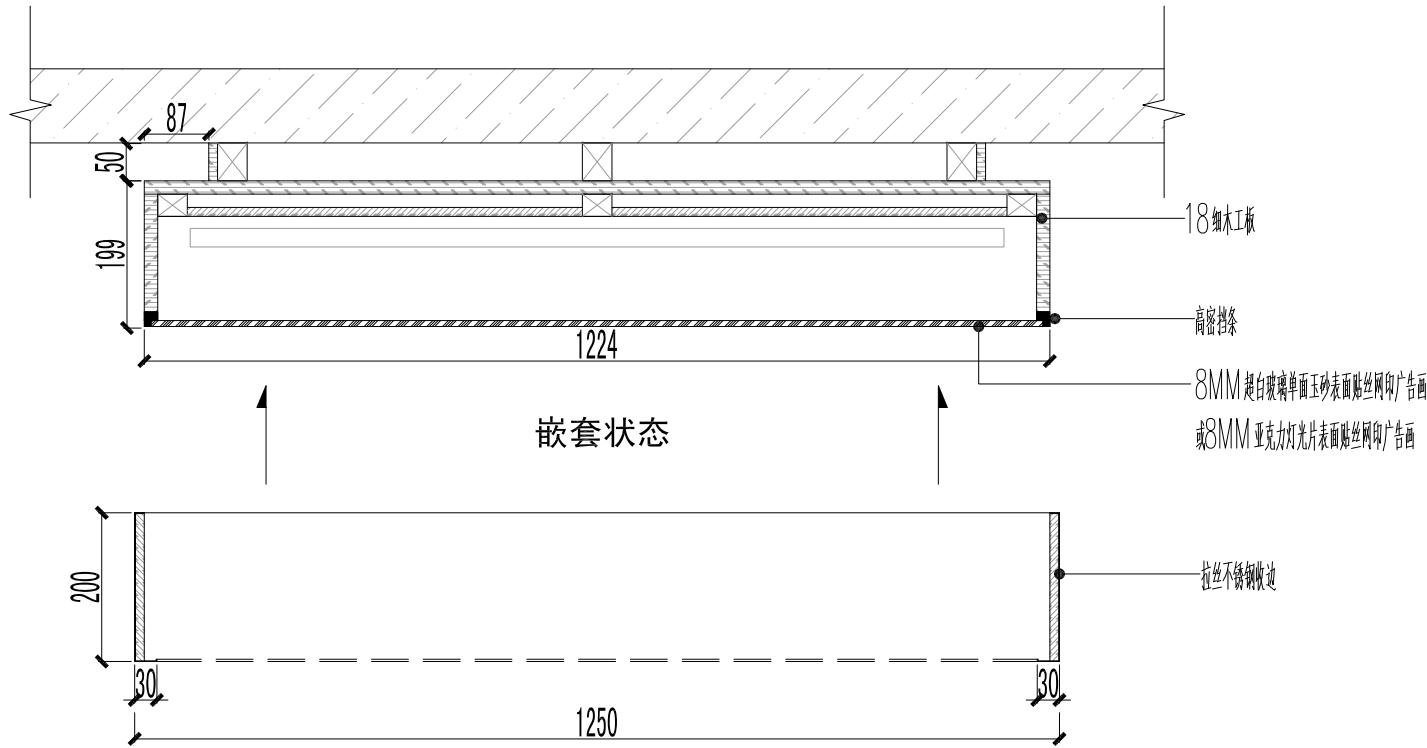


嵌套状态


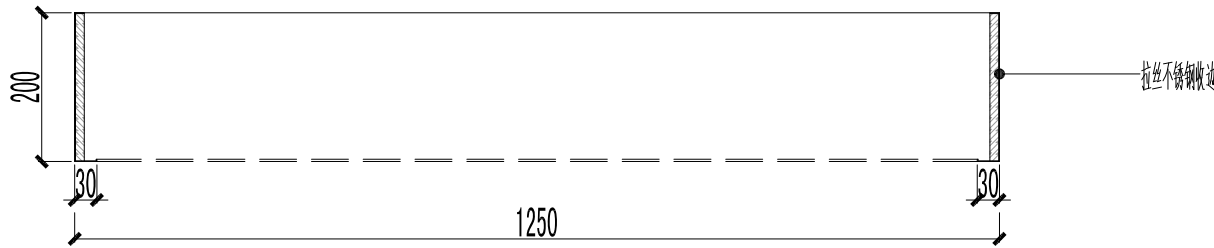


拉出状态

DETAIL
新车交付区灯箱剖面图

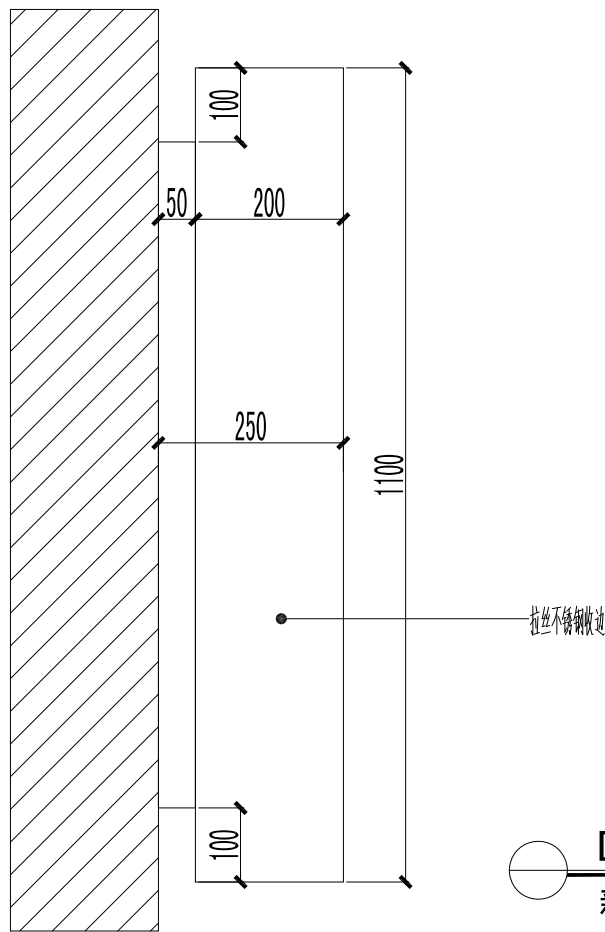

DETAIL
新车交付区灯箱立面图

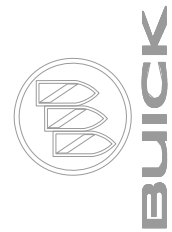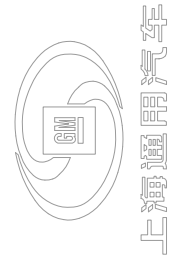

上海度设建筑规划设计有限公司
SHANGHAI DS ARCHITECTURAL & PLANNING CO., LTD

PROJECT 项目名称

BUICK经销商设施

DEALERS 合作伙伴


请勿丈量图纸以现场尺寸为准
DO NOT SCALE FROM DRAWINGS

FED MGR:	
FED 主管:	
FED MGR:	
车间主管:	
DEALER:	
经销商:	
DESIGN:	
设计:	
CHK BY:	
审核:	

DWN TITLE: 图名:


新车交付区灯箱详图

DATE:	
日期:	
SHEET SIZE:	
图纸尺寸:	A3
SCALE:	
比例:	1:10
SHEET NO.:	
图号:	ID-12-10

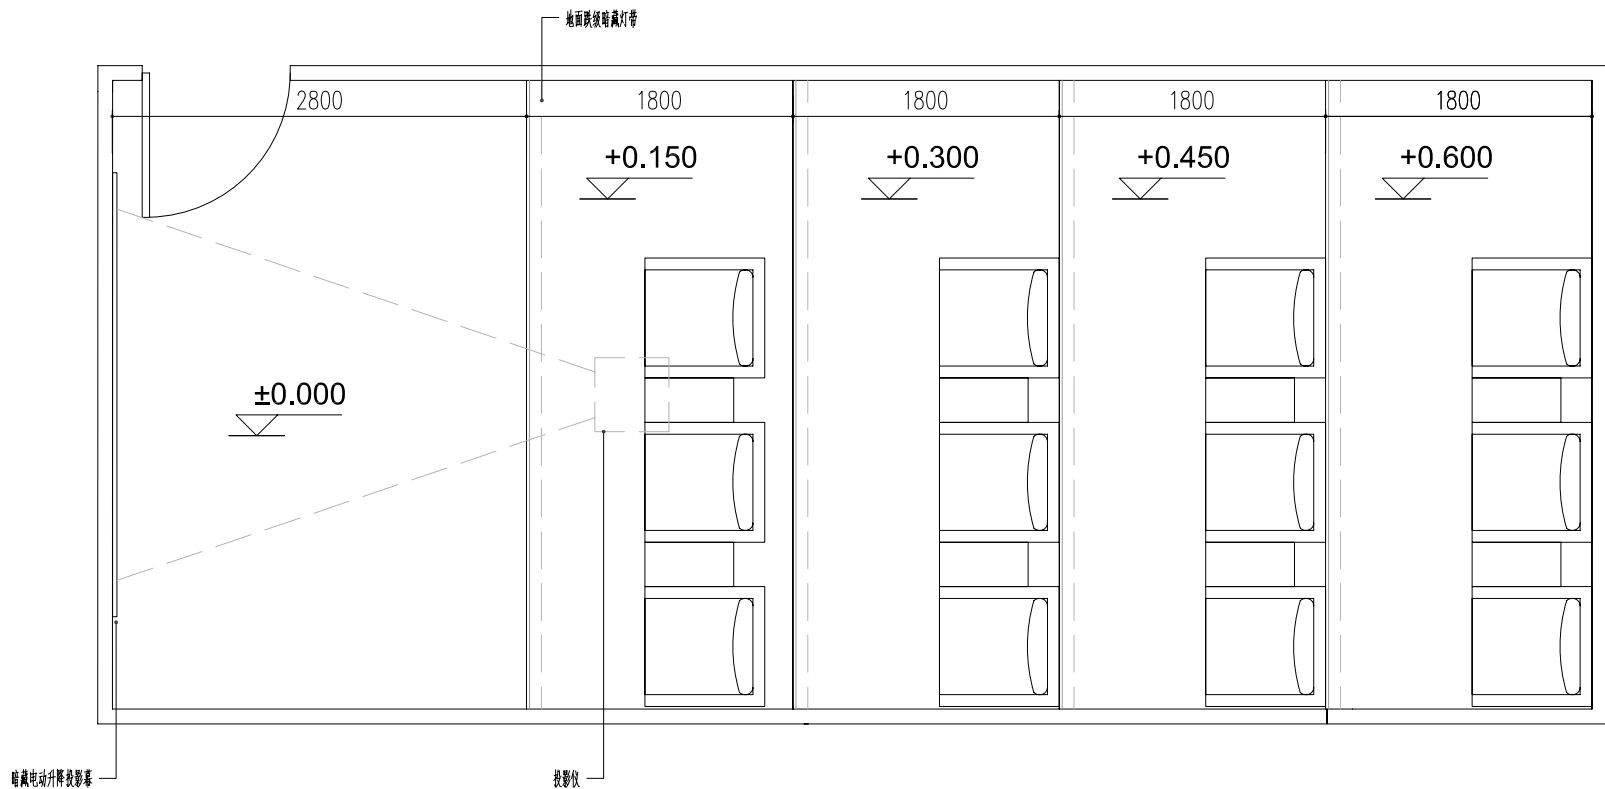


注：三排沙发椅上必须要设置跌级踏步, 跌级要做暗藏灯带

FLOOR
影音室平面图

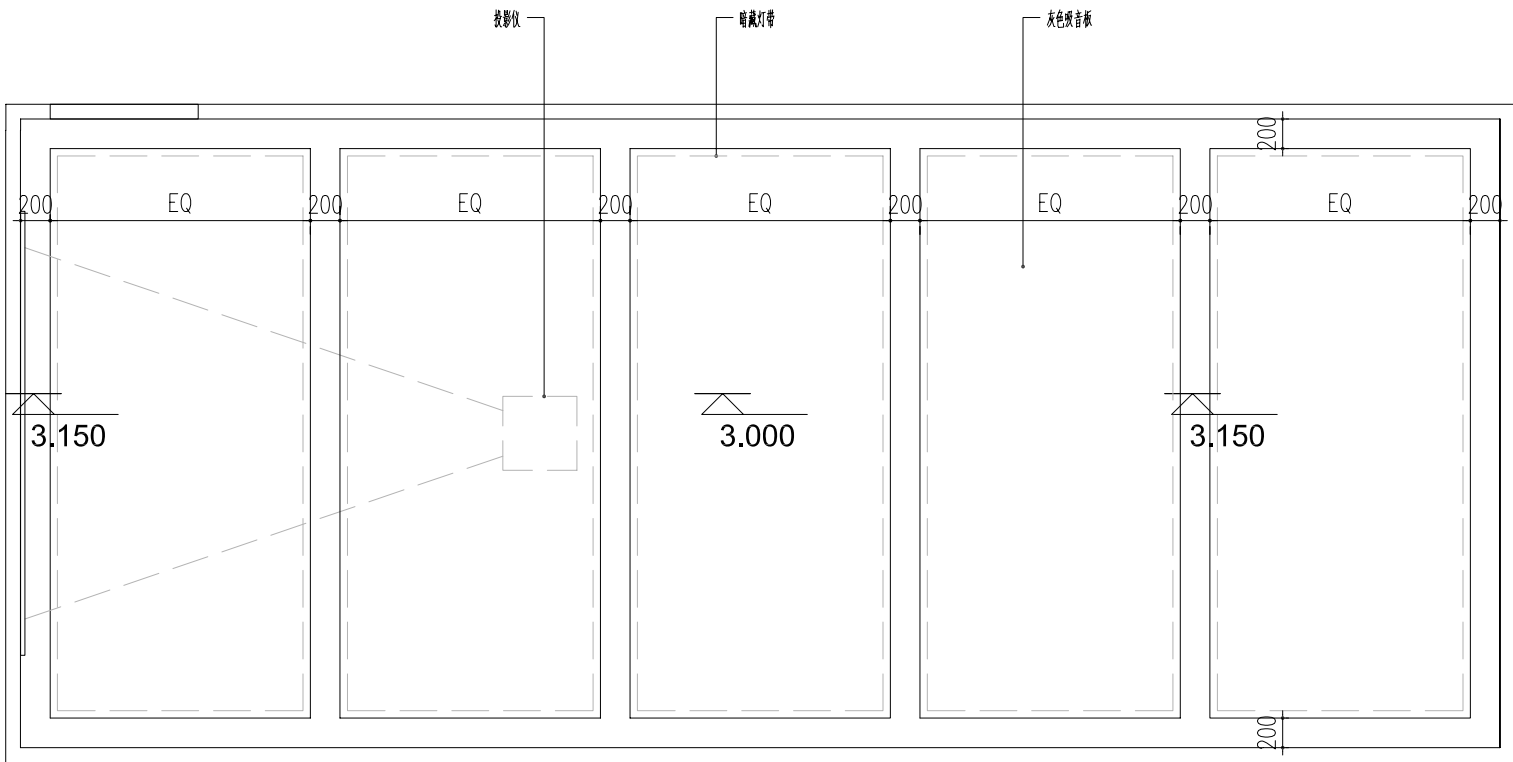

CEILING
影音室天花图

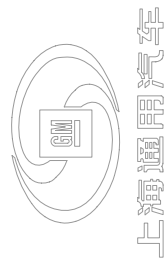

上海度设建筑规划设计有限公司
SHANGHAI DS ARCHITECTURAL & PLANNING CO., LTD

PROJECT 项目名称

BUICK经销商设施

DEALERS 合作伙伴


请勿丈量图纸以现场尺寸为准
DO NOT SCALE FROM DRAWINGS

FED MGR:	
FED 主管:	
FED MGR:	
车间主管:	
DEALER:	
经销商:	
DESIGN:	
设计:	
CHK BY:	
审核:	


DWN TITLE: 图名:

影音室平面天花


DATE:	
日期:	
SHEET SIZE:	A3
图纸尺寸:	
SCALE:	1:50
比例:	
SHEET NO.:	ID-12-11
图号:	

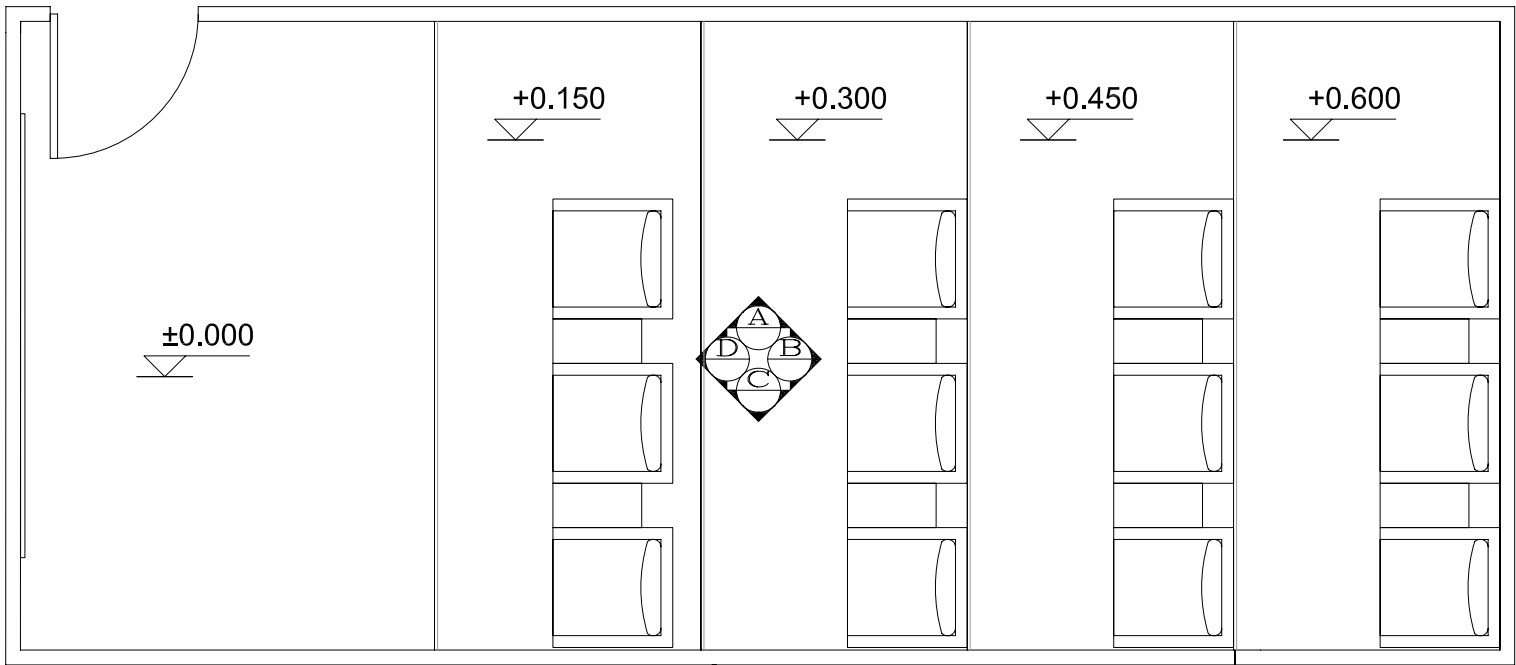

ELEVATION INDEX
影音室立面索引图

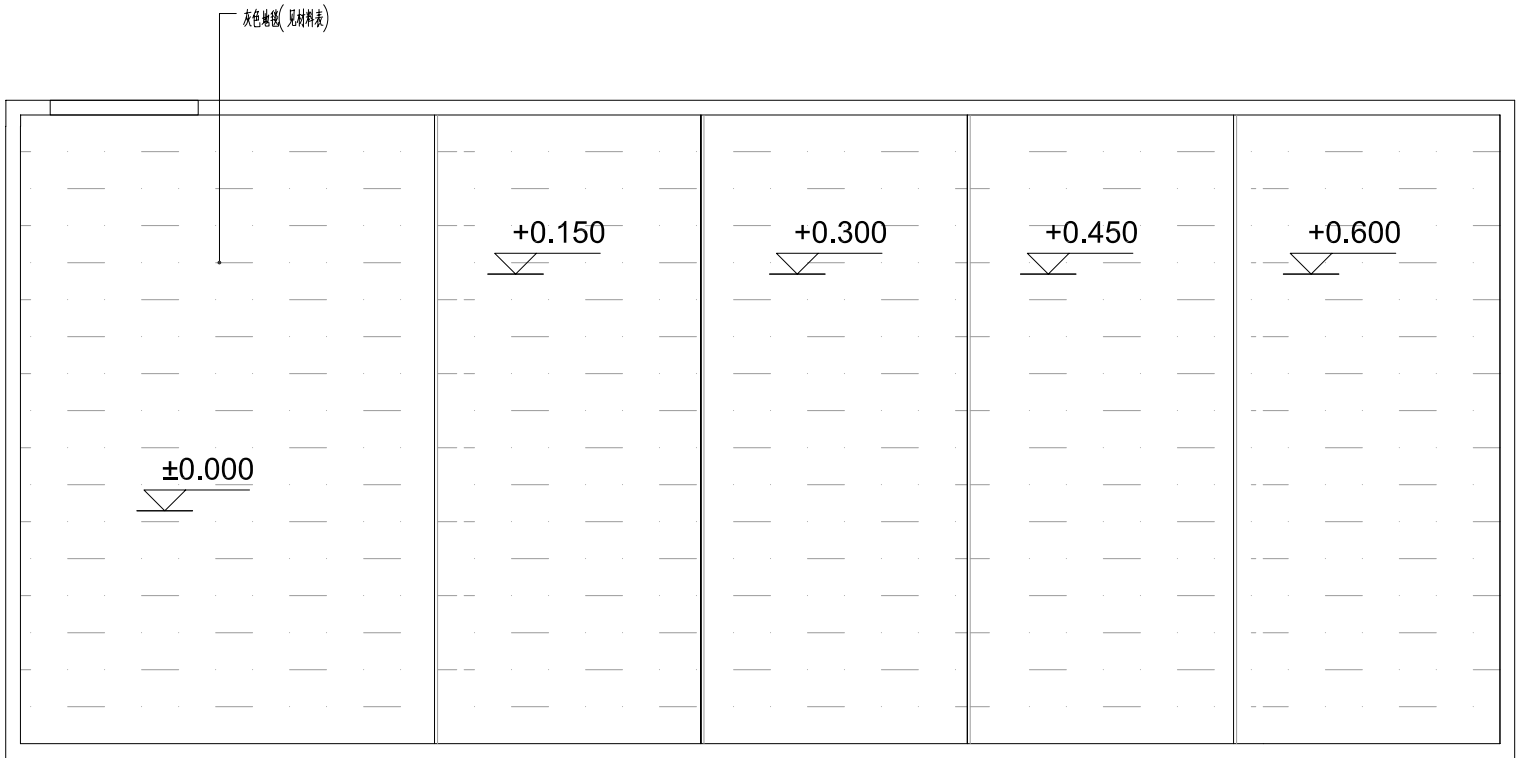

GROUND FLOOR
影音室地面铺装图

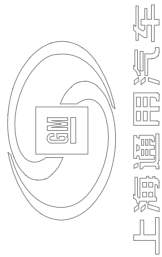

上海度设建筑规划设计有限公司
SHANGHAI DS ARCHITECTURAL & PLANNING CO., LTD

PROJECT 项目名称

BUICK经销商设施

DEALERS 合作伙伴


请勿丈量图纸以现场尺寸为准
DO NOT SCALE FROM DRAWINGS

FED MGR:	
FED 主管:	
FED MGR:	
车间主管:	
DEALER:	
经销商:	
DESIGN:	
设计:	
CHK BY:	
审核:	


DWN TITLE: 图名:

影音室地面图


DATE:	
日期:	
SHEET SIZE:	A3
图纸尺寸:	
SCALE:	1:50
比例:	
SHEET NO.:	ID-12-11
图号:	

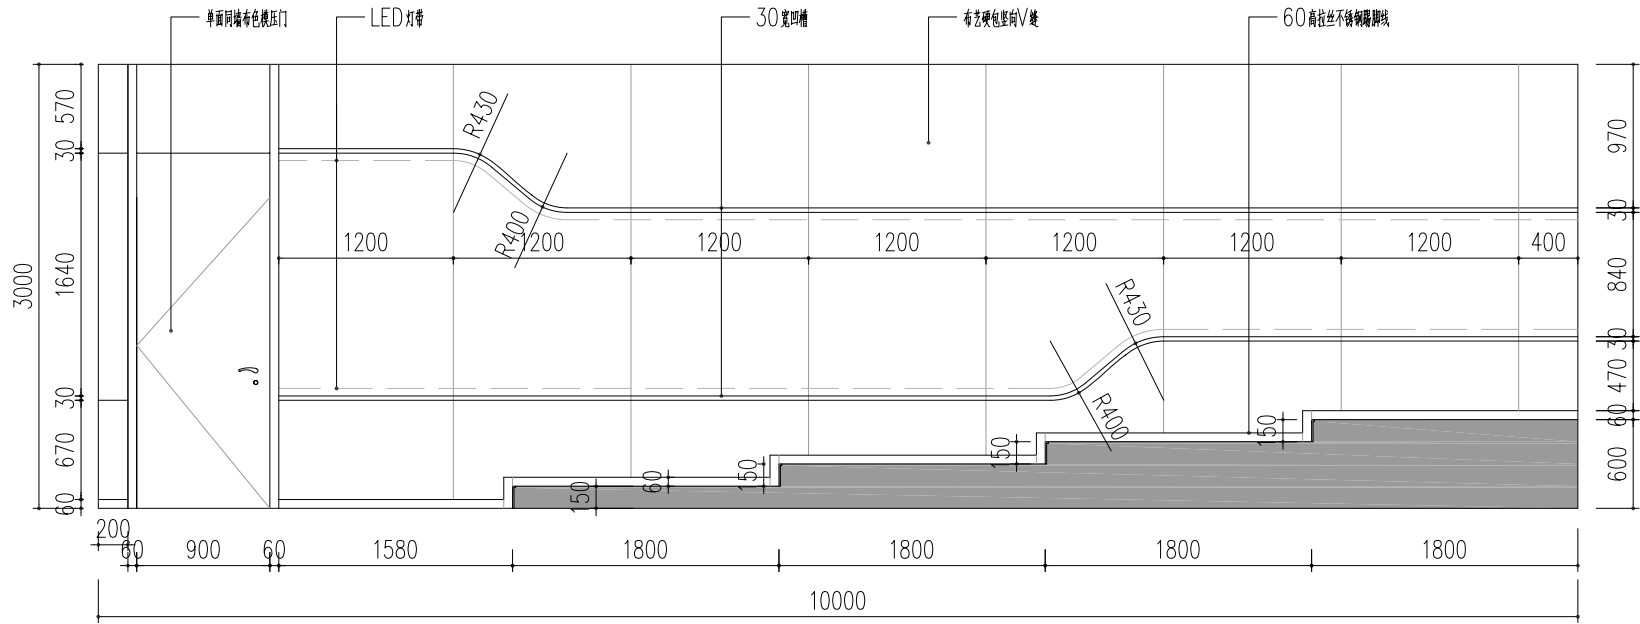


DETAIL
影音室A立面图

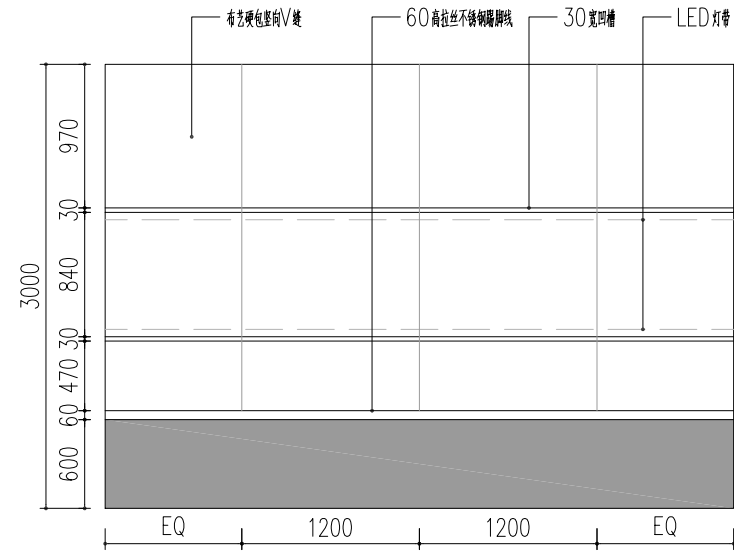

DETAIL
影音室B立面图

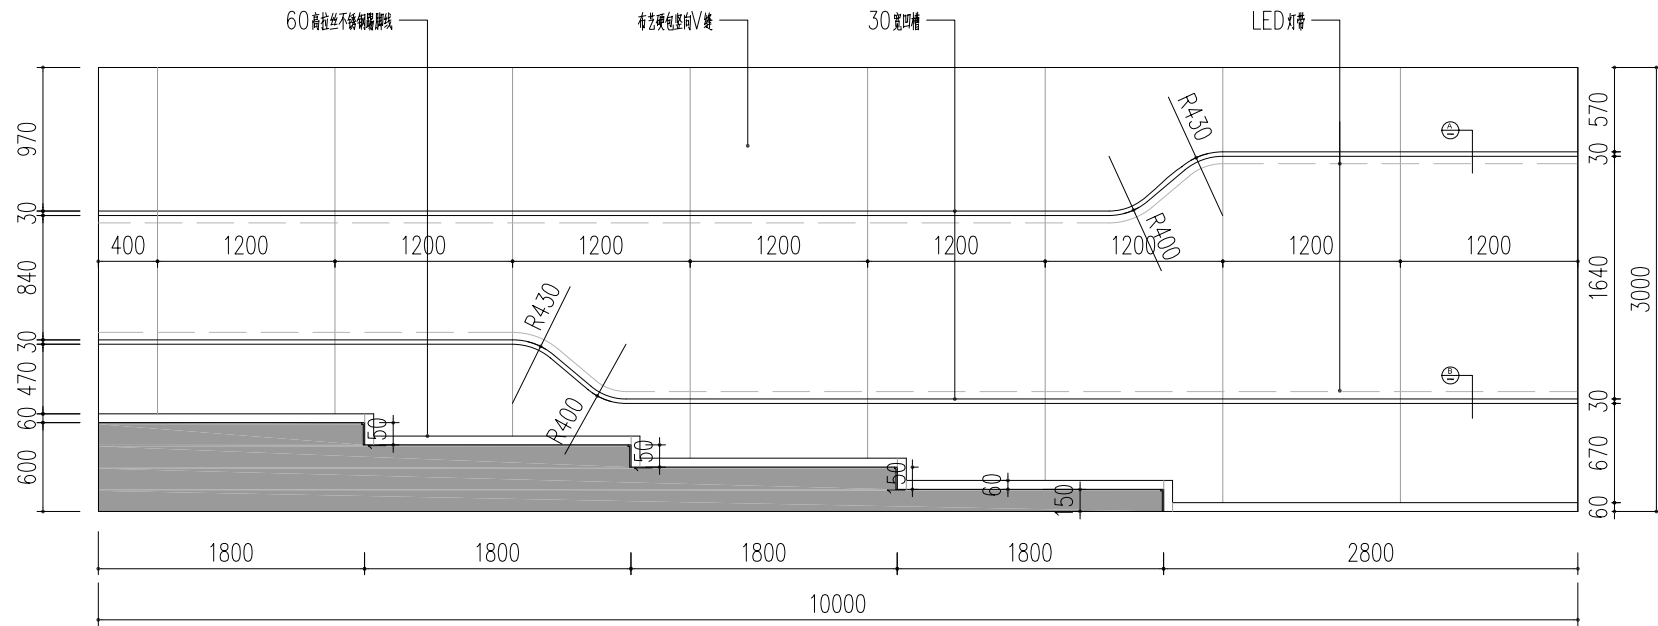

DETAIL
影音室C立面图

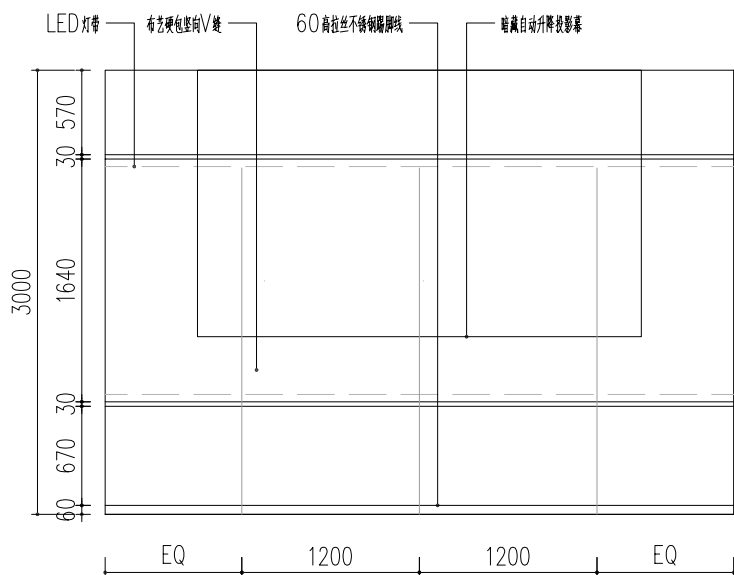

DETAIL
影音室D立面图



上海度设建筑规划设计有限公司
SHANGHAI DS ARCHITECTURAL & PLANNING CO., LTD

PROJECT 项目名称

BUICK经销商设施

DEALERS 合作伙伴

请勿丈量图纸以现场尺寸为准
DO NOT SCALE FROM DRAWINGS

FED MGR:

FED 主管:

FED MGR:

车间主管:

DEALER:

经销商:

DESIGN:

设计:

CHK BY:

审核:

DWN TITLE: 图名:

影音室立面图

DATE:

日期:

SHEET SIZE:

A3

图纸尺寸:

SCALE:


1:50

比例:


SHEET NO.:

ID-12-11


图号:

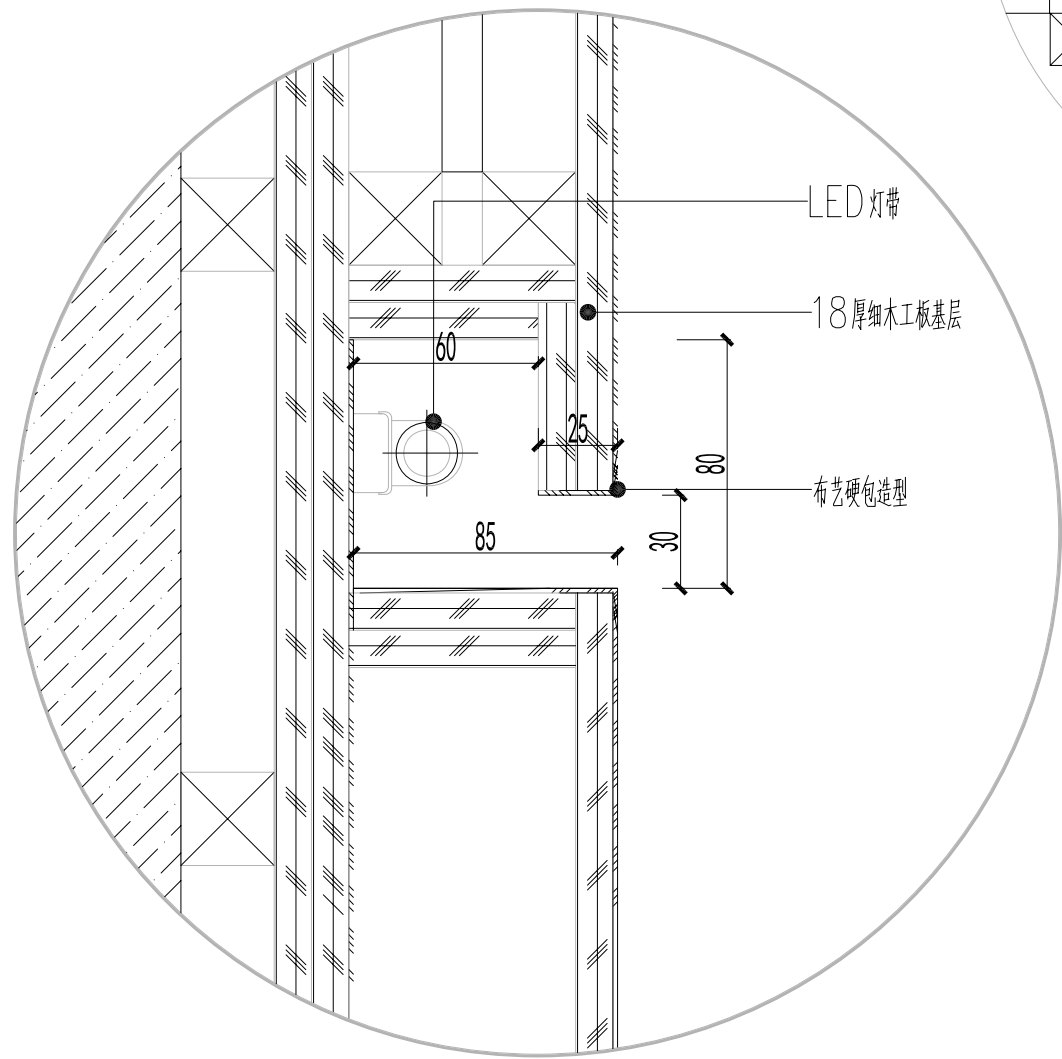

DETAIL
影音室墙面LED灯带B剖面图(下口)

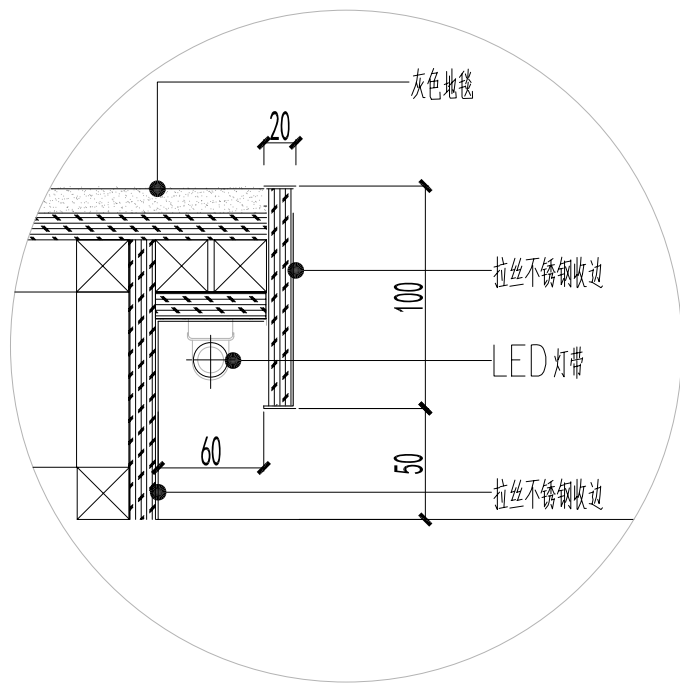

DETAIL
影音室踏步LED灯带剖面图

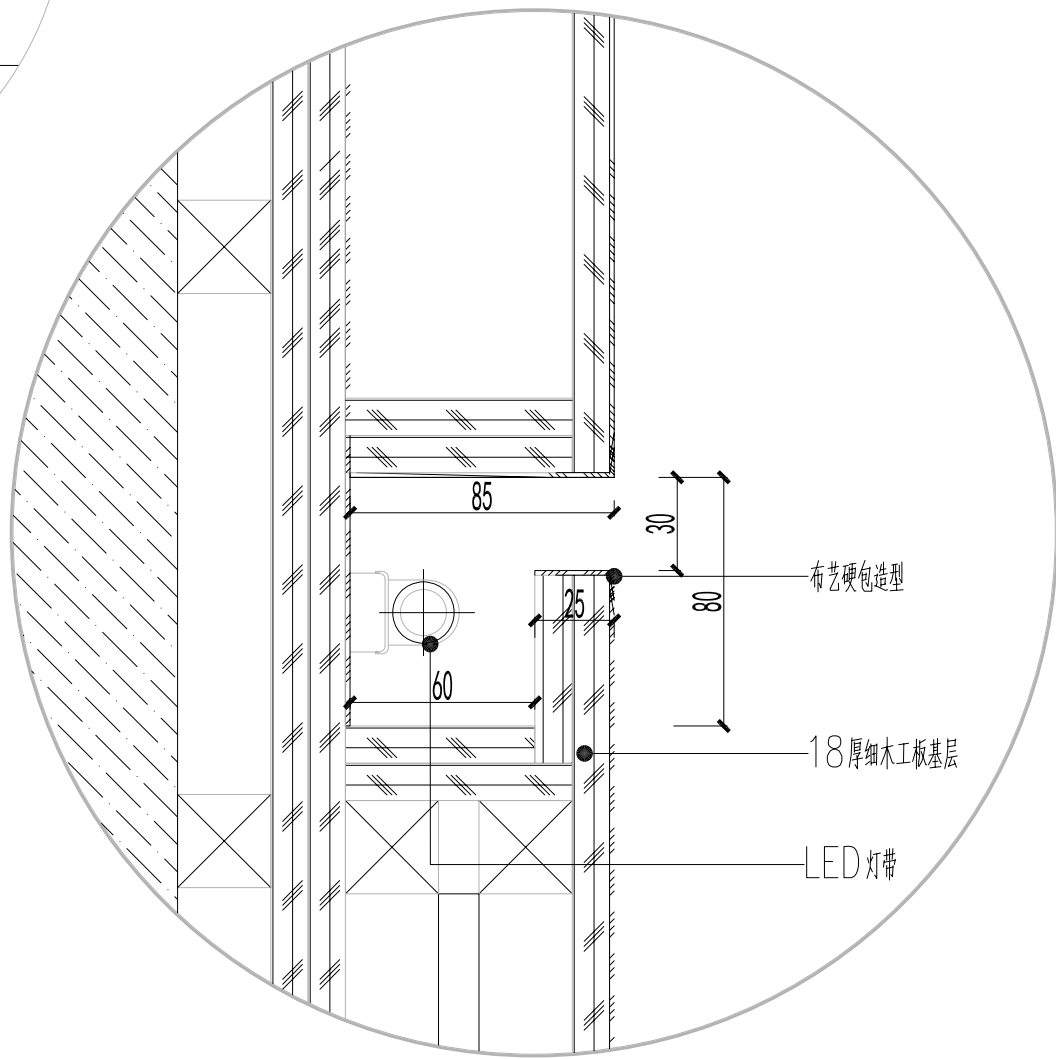

DETAIL
影音室墙面LED灯带A剖面图(上口)



上海通用汽车



BUICK

上海度设建筑规划设计有限公司

SHANGHAI DS ARCHITECTURAL & PLANNING CO., LTD

PROJECT 项目名称

BUICK经销商设施

DEALERS 合作伙伴

请勿丈量图纸以现场尺寸为准
DO NOT SCALE FROM DRAWINGS

FED MGR:

FED 主管:

FED MGR:

车间主管:

DEALER:

经销商:

DESIGN:

设计:

CHK BY:

审核:

DWN TITLE: 图名:

影音室墙面LED剖面图

DATE:

日期:

SHEET SIZE:

图纸尺寸:

SCALE:

比例:


SHEET NO.:

图号:


A3

1:10

ID-12-11

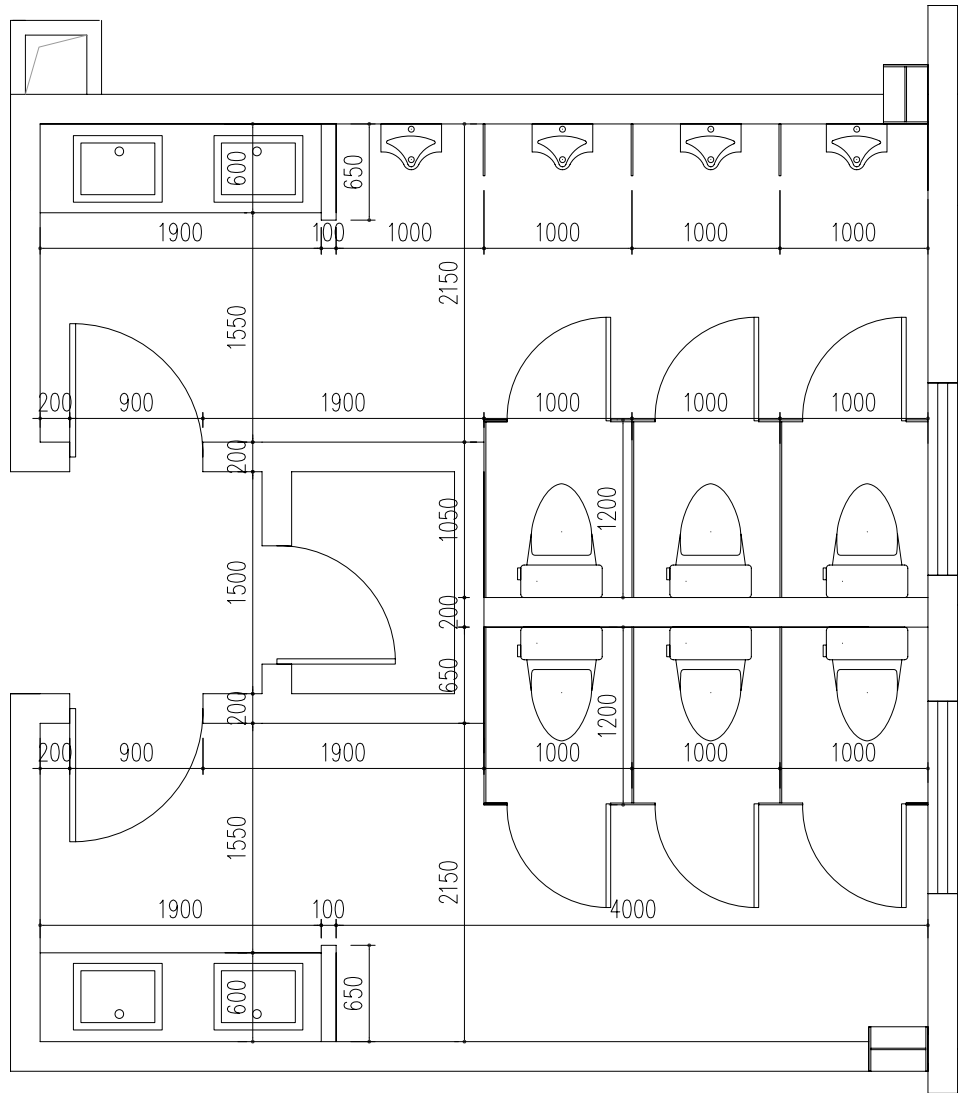


 **FLOOR**
卫生间平面图

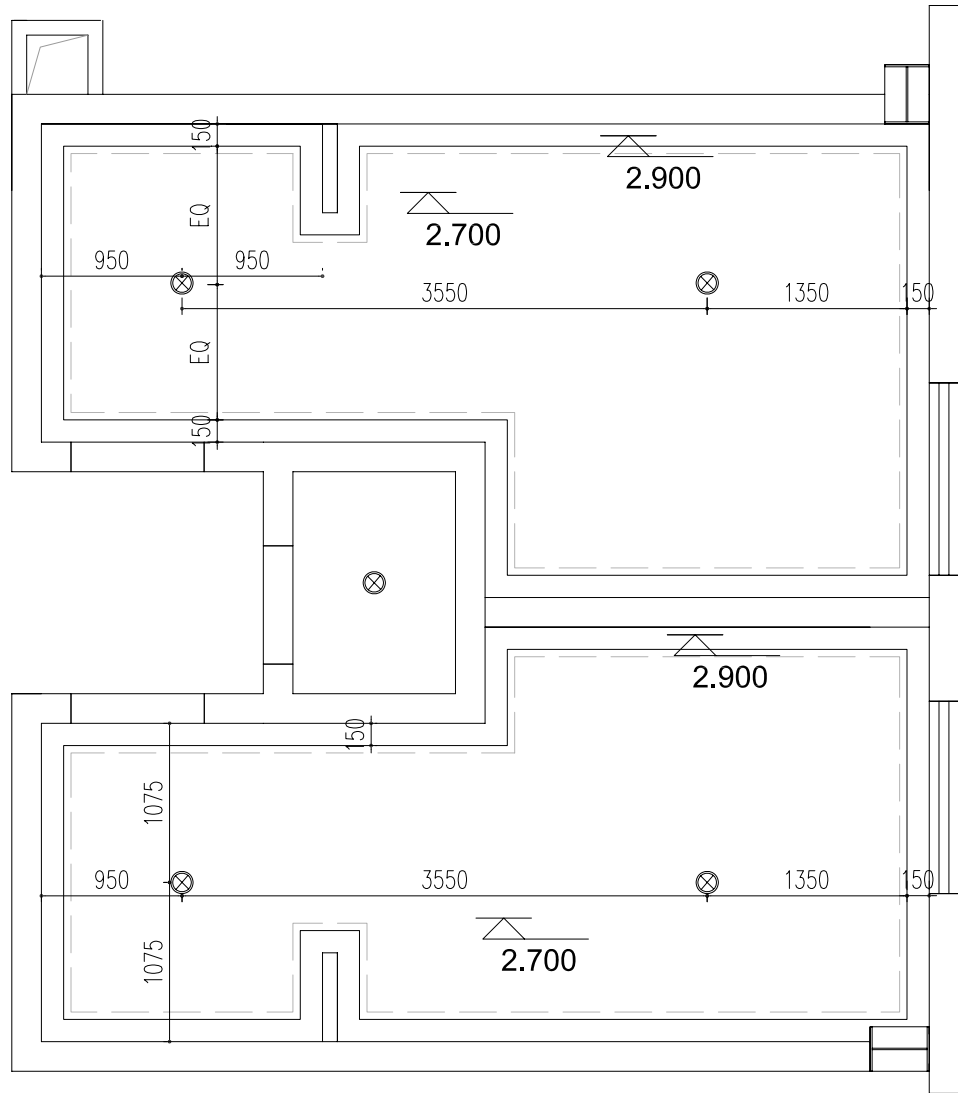

 **CEILING**
卫生间天花图

注：排风扇、空调、音响尽量暗藏于凹槽造型内

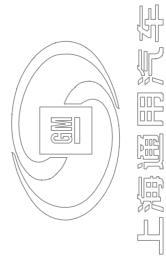

上海度设建筑规划设计有限公司
SHANGHAI DS ARCHITECTURAL & PLANNING CO., LTD

PROJECT 项目名称

BUICK经销商设施

DEALERS 合作伙伴

请勿丈量图纸以现场尺寸为准
DO NOT SCALE FROM DRAWINGS

FED MGR:

FED 主管:

FED MGR:

车间主管:

DEALER:

经销商:

DESIGN:

设计:

CHK BY:

审核:

DWN TITLE: 图名:

卫生间平面天花图

DATE:

日期:

SHEET SIZE:

图纸尺寸:

SCALE:

比例:


SHEET NO.:

图号:


A3

1:50

ID-12-12

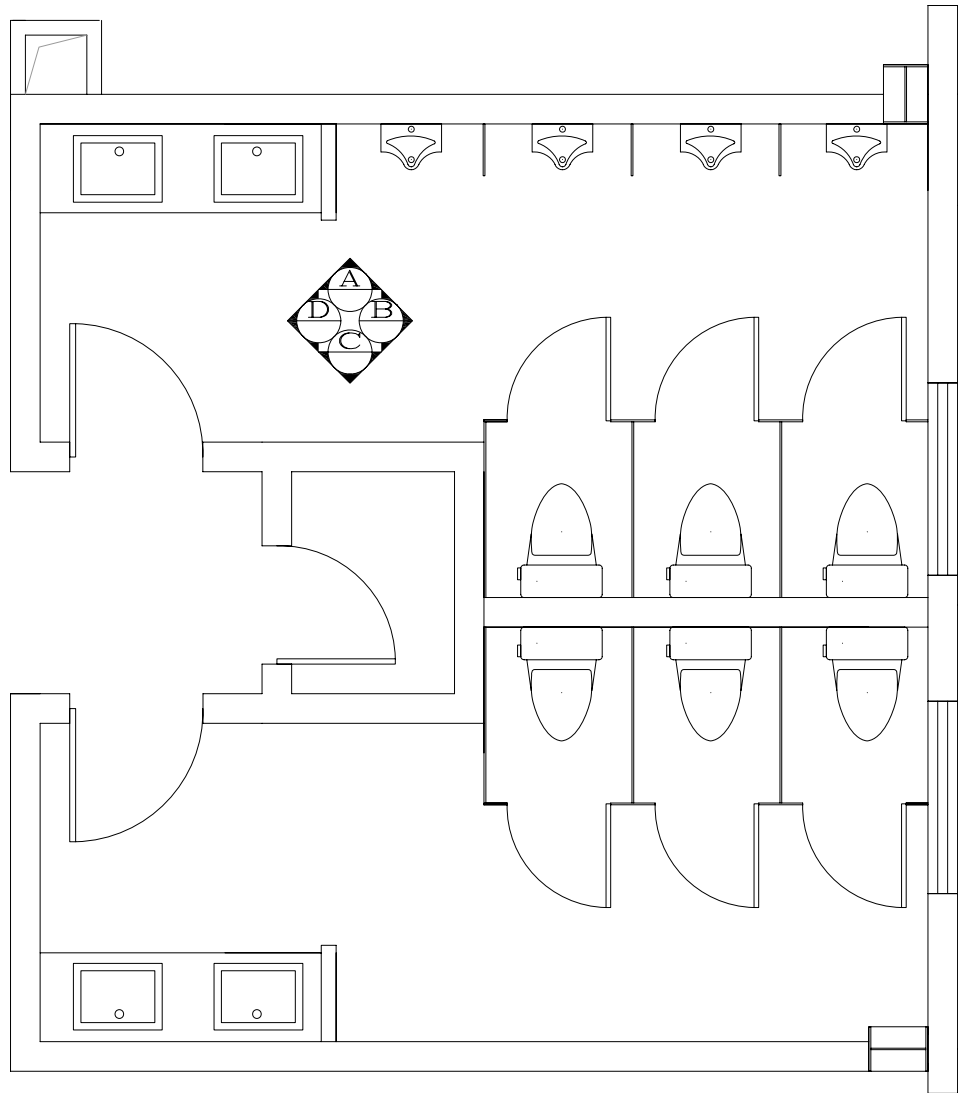

 **ELEVATION INDEX**
卫生间立面索引图

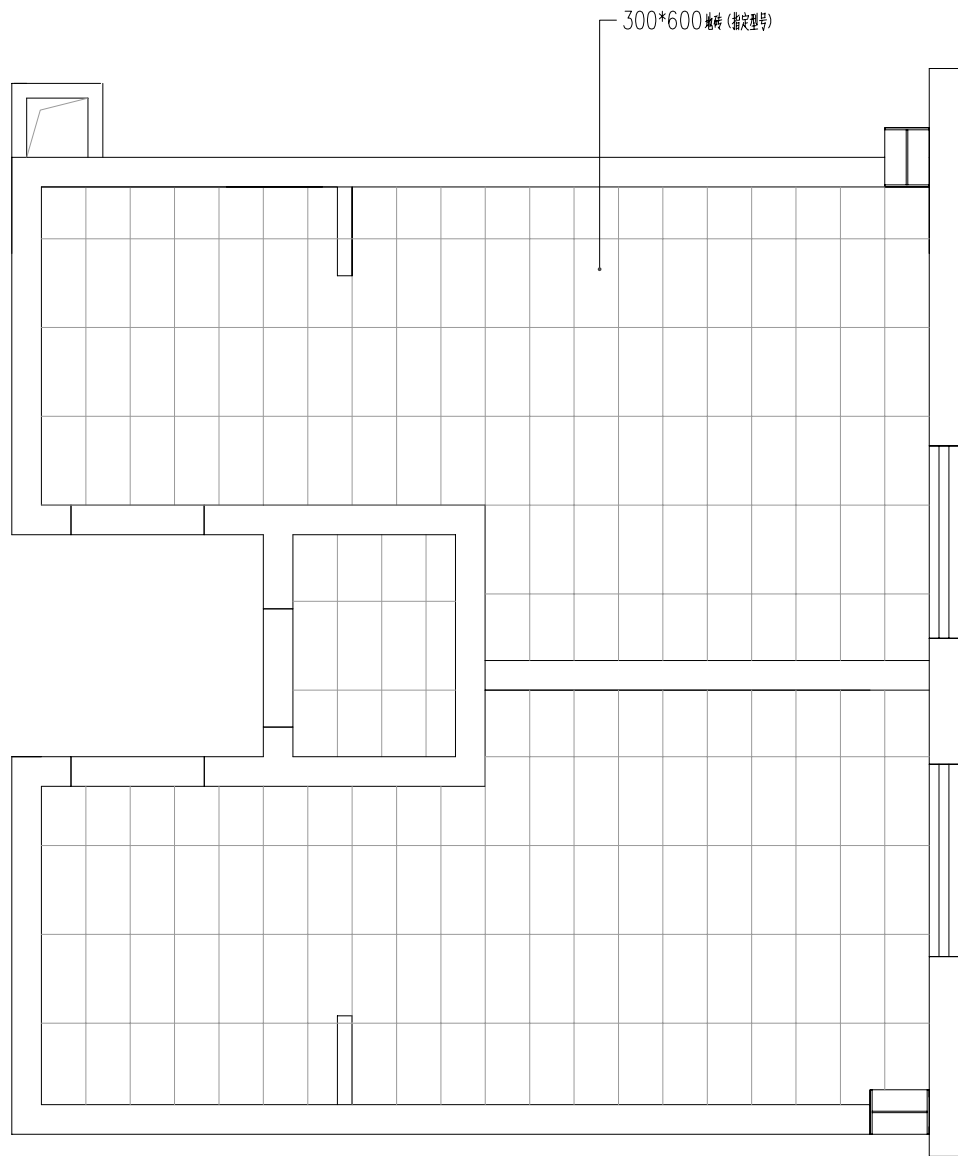

 **GROUND FLOOR**
卫生间地面铺装图



上海通用汽车



BUICK

上海度设建筑规划设计有限公司

SHANGHAI DS ARCHITECTURAL & PLANNING CO., LTD

PROJECT 项目名称

BUICK经销商设施

DEALERS 合作伙伴

请勿丈量图纸以现场尺寸为准
DO NOT SCALE FROM DRAWINGS

FED MGR:

FED 主管:

FED MGR:

车间主管:

DEALER:

经销商:

DESIGN:

设计:

CHK BY:

审核:

DWN TITLE: 图名:

卫生间地面图

DATE:

日期:

SHEET SIZE:

图纸尺寸:

SCALE:

比例:


SHEET NO.:

图号:


A3

1:50


ID-12-12

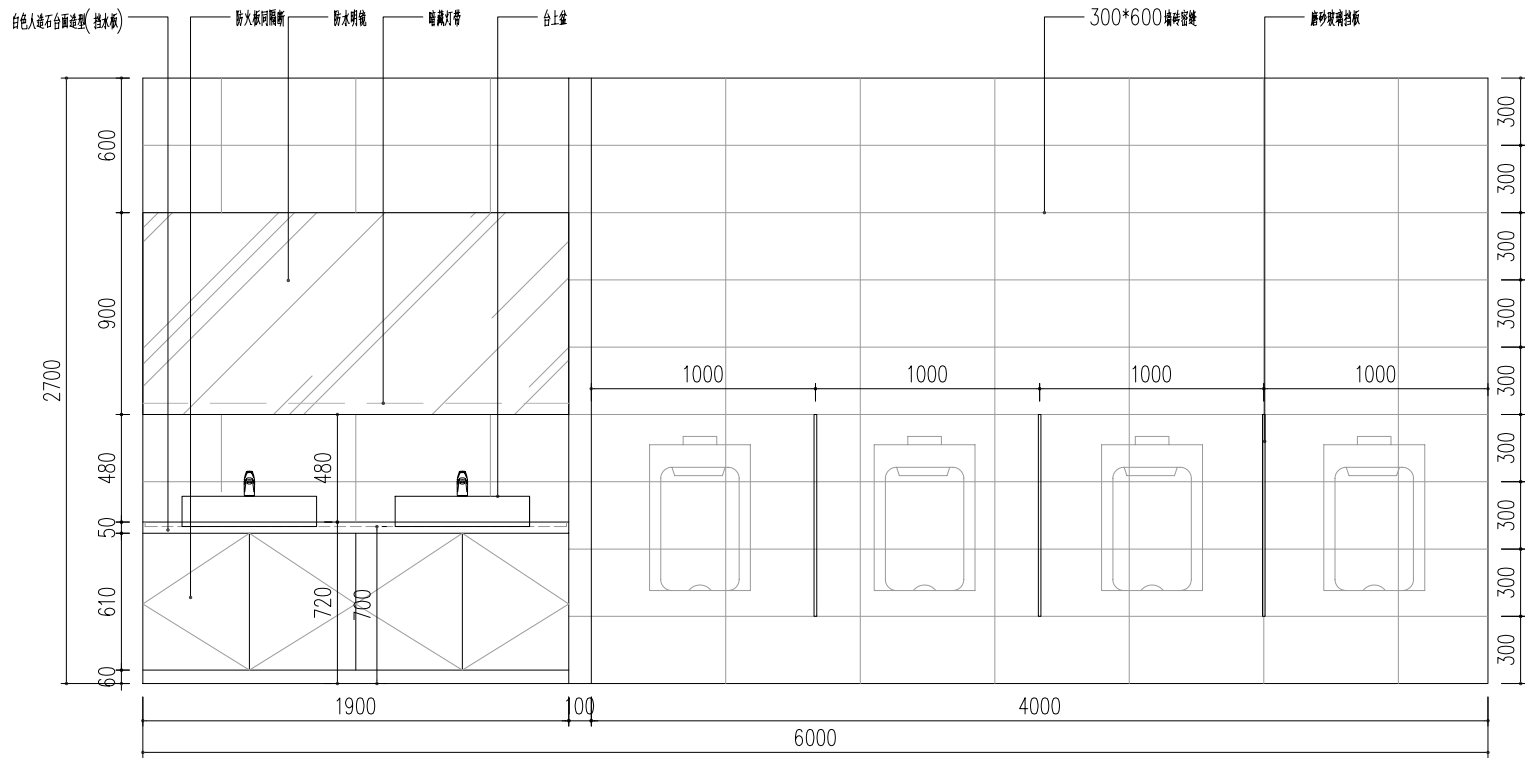


DETAIL
卫生间A立面图

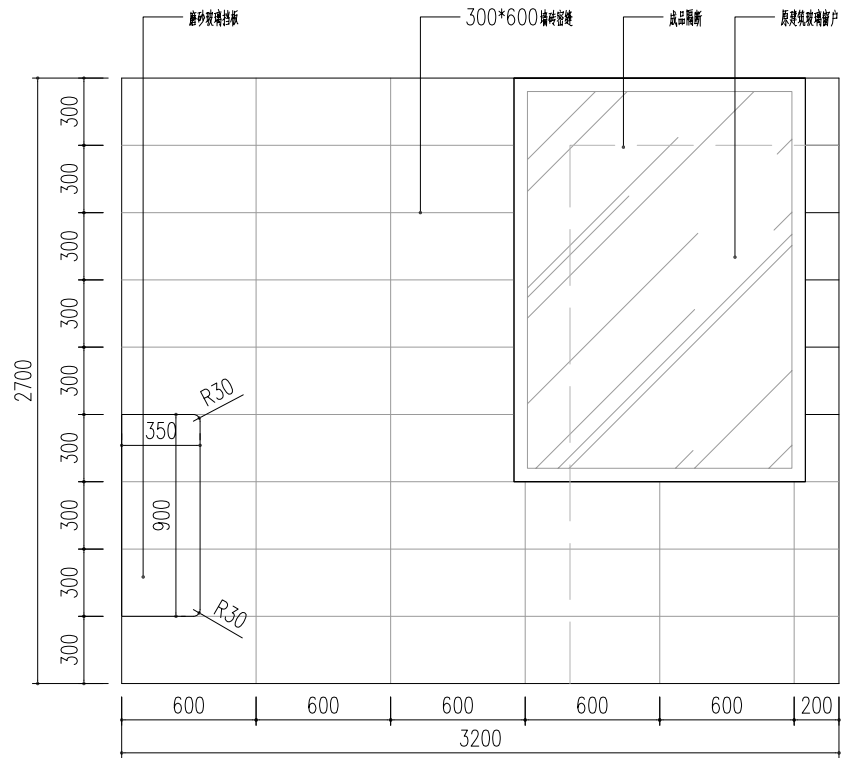



DETAIL
卫生间B立面图

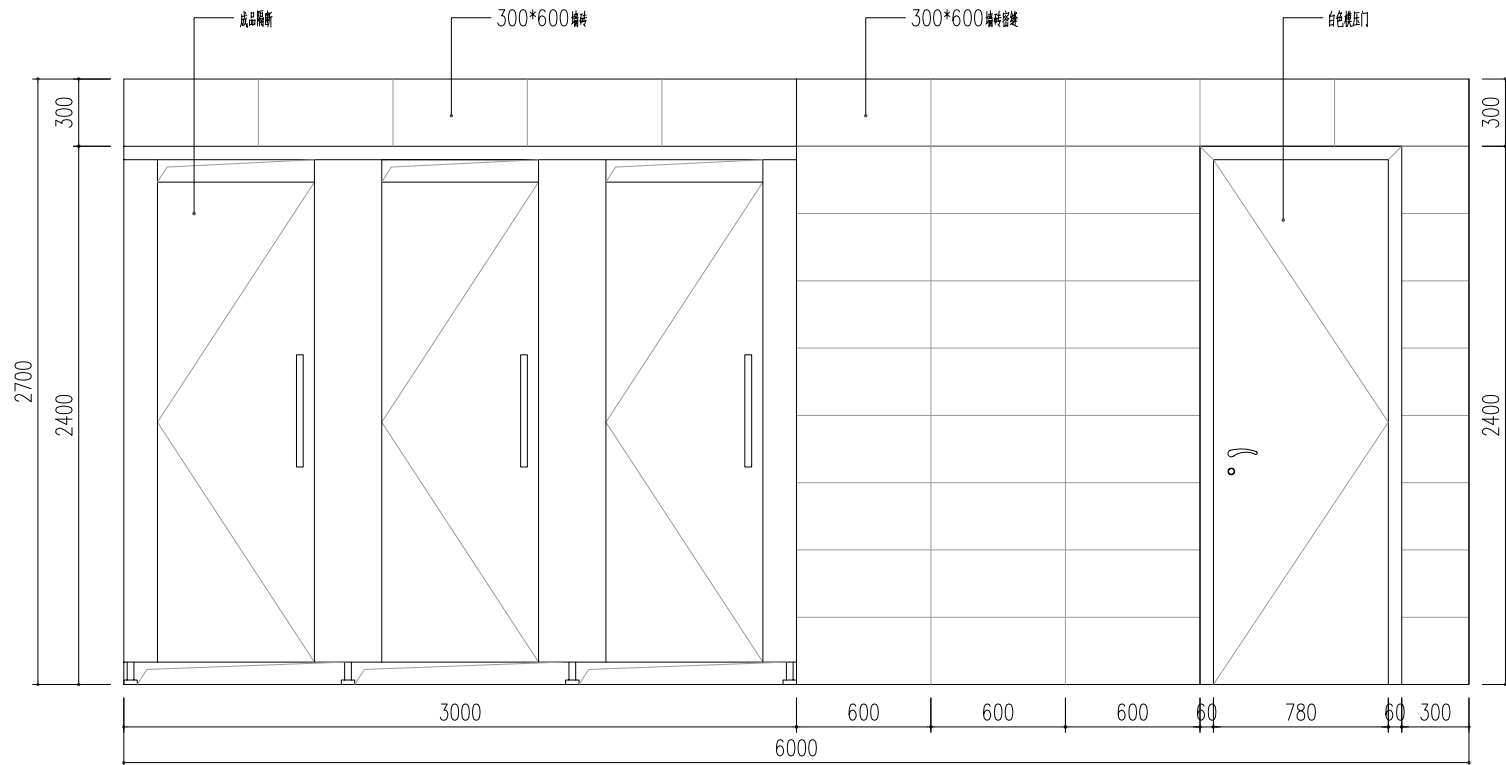

DETAIL
卫生间C立面图

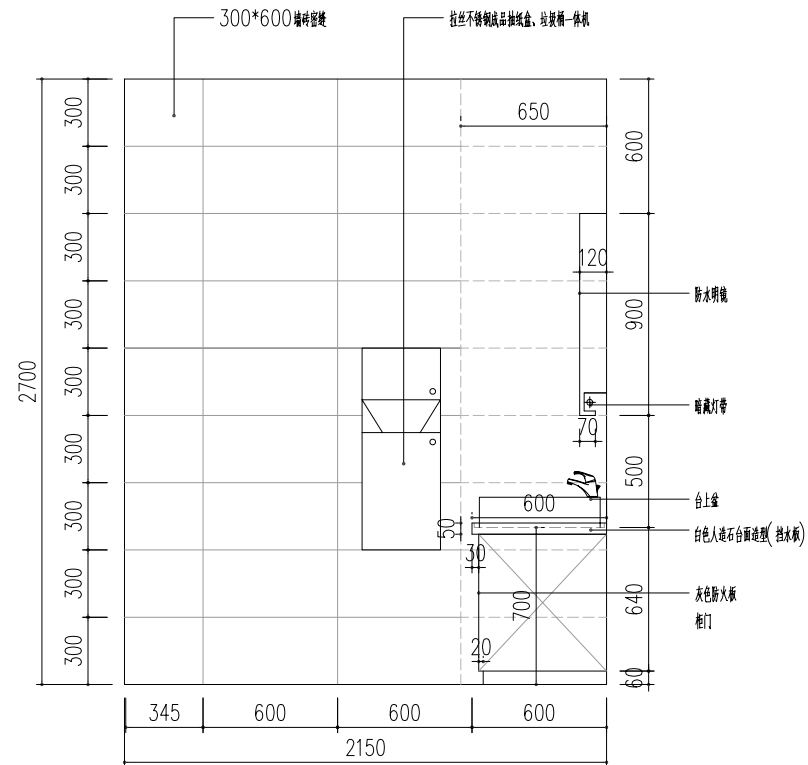

DETAIL
卫生间D立面图

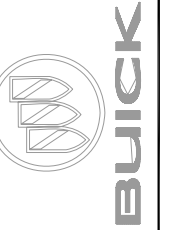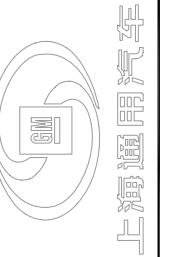

上海度设建筑规划设计有限公司
SHANGHAI DS ARCHITECTURAL & PLANNING CO., LTD

PROJECT 项目名称

BUICK经销商设施

DEALERS 合作伙伴

请勿丈量图纸以现场尺寸为准
DO NOT SCALE FROM DRAWINGS

FED MGR:
FED 主管:
FED MGR:
车间主管:
DEALER:
经销商:
DESIGN:
设计:
CHK BY:
审核:

DWN TITLE: 图名:

卫生间立面图

DATE:
日期:

SHEET SIZE:
图纸尺寸:


SCALE:
比例:

SHEET NO.:
图号:


A3

1:30


ID-12-12

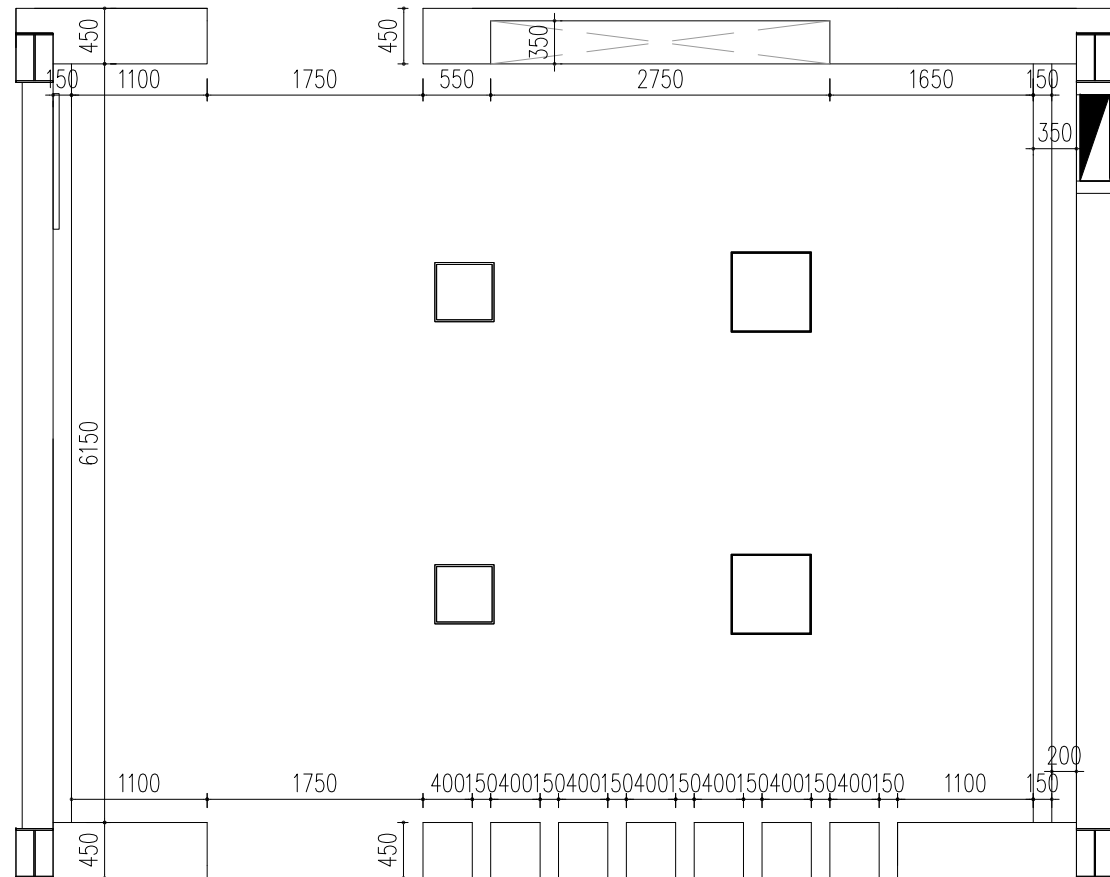

FLOOR
精品区平面图

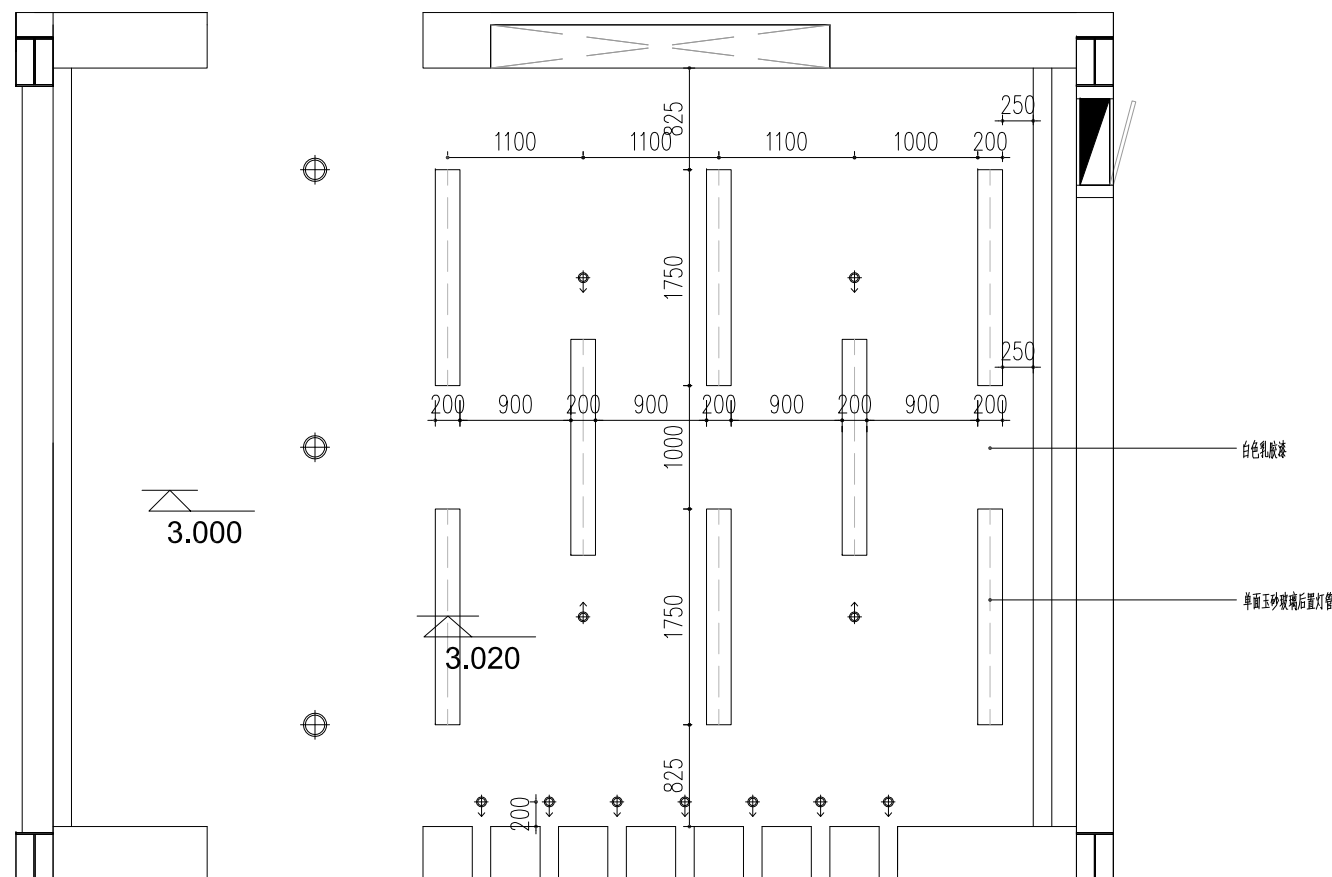

CEILING
精品区天花图

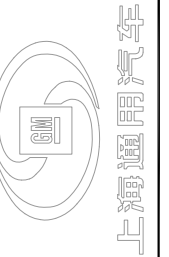

SHANGHAI DS ARCHITECTURAL & PLANNING CO., LTD

PROJECT 项目名称

BUICK经销商设施

DEALERS 合作伙伴

请勿丈量图纸以现场尺寸为准
DO NOT SCALE FROM DRAWINGS

FED MGR:

FED 主管:

FED MGR:

车间主管:

DEALER:

经销商: _____

DESIGN:

设计:

CHK BY:

审核: _____

DOWN TITTLE: 图名:

精品商店平面天花图

DATE:

日期:

SHEET SIZE:


图纸尺寸:

SCALE:


比例:

SHEET NO.:


0-12-13

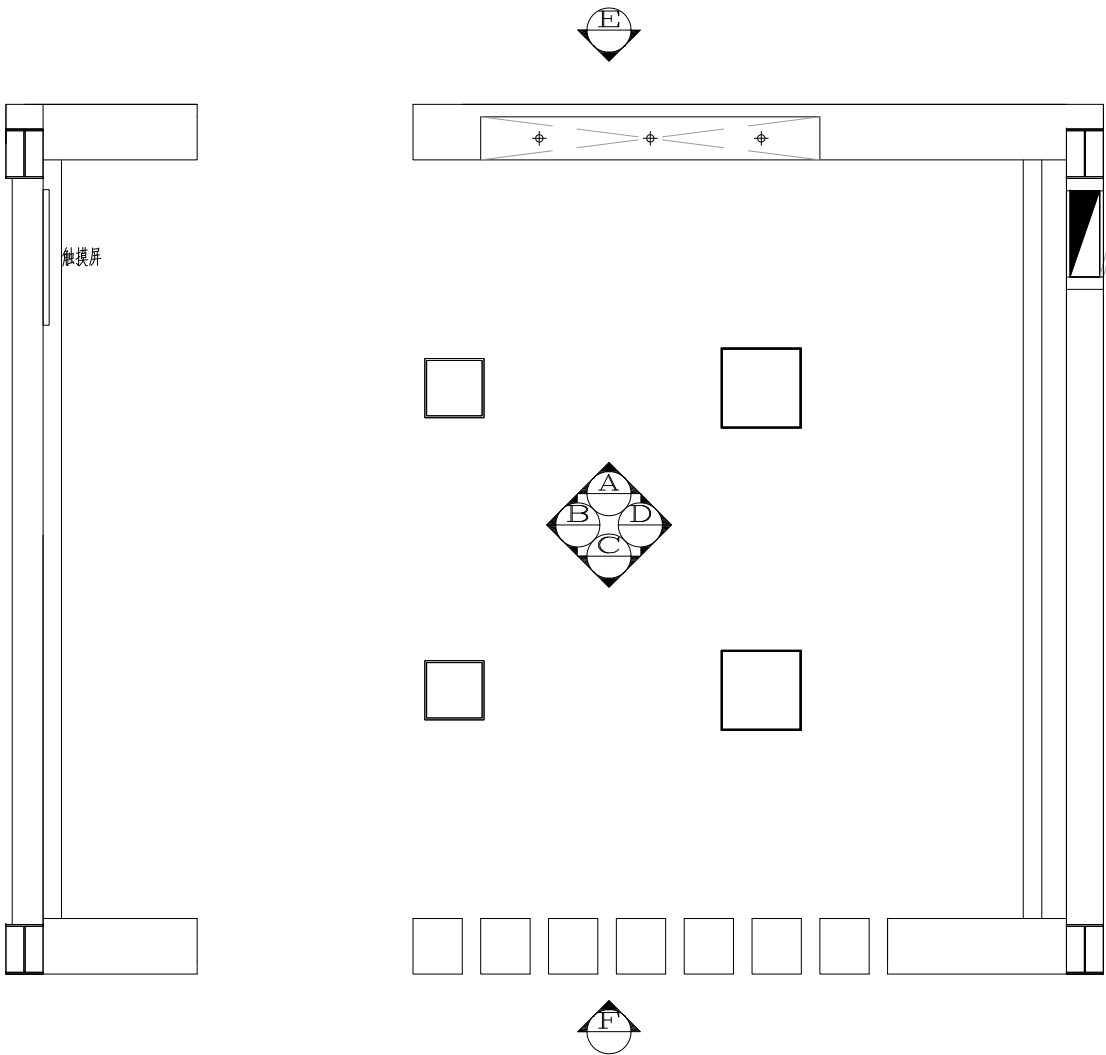

ELEVATION INDEX
精品区立面索引图

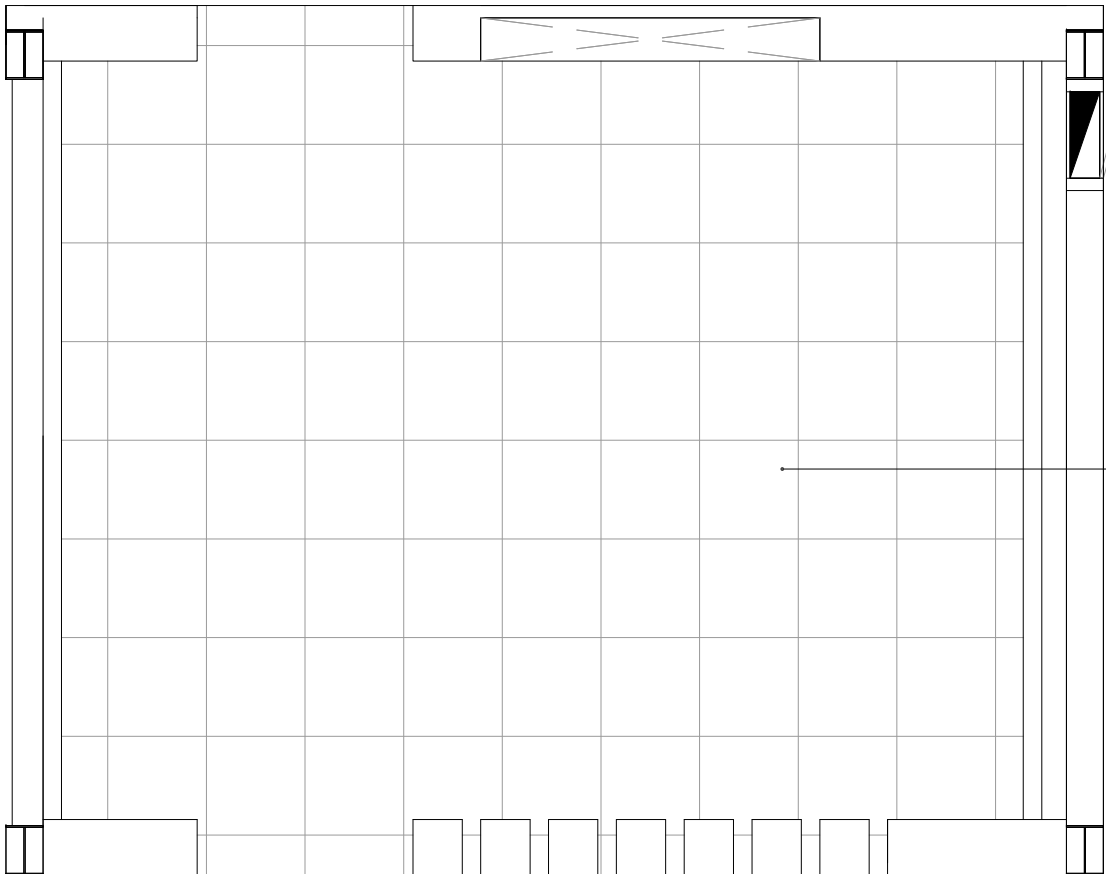

GROUND FLOOR
精品区地面图

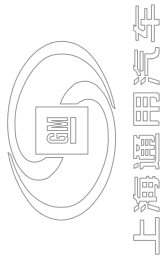

上海度设建筑规划设计有限公司
SHANGHAI DS ARCHITECTURAL & PLANNING CO., LTD

PROJECT 项目名称

BUICK经销商设施

DEALERS 合作伙伴


请勿丈量图纸以现场尺寸为准
DO NOT SCALE FROM DRAWINGS

FED MGR:	
FED 主管:	
FED MGR:	
车间主管:	
DEALER:	
经销商:	
DESIGN:	
设计:	
CHK BY:	
审核:	


DWN TITTLE: 图名:

精品商店平面天花图


DATE:	
日期:	
SHEET SIZE:	A3
图纸尺寸:	
SCALE:	1:60
比例:	
SHEET NO.:	ID-12-13
图号:	

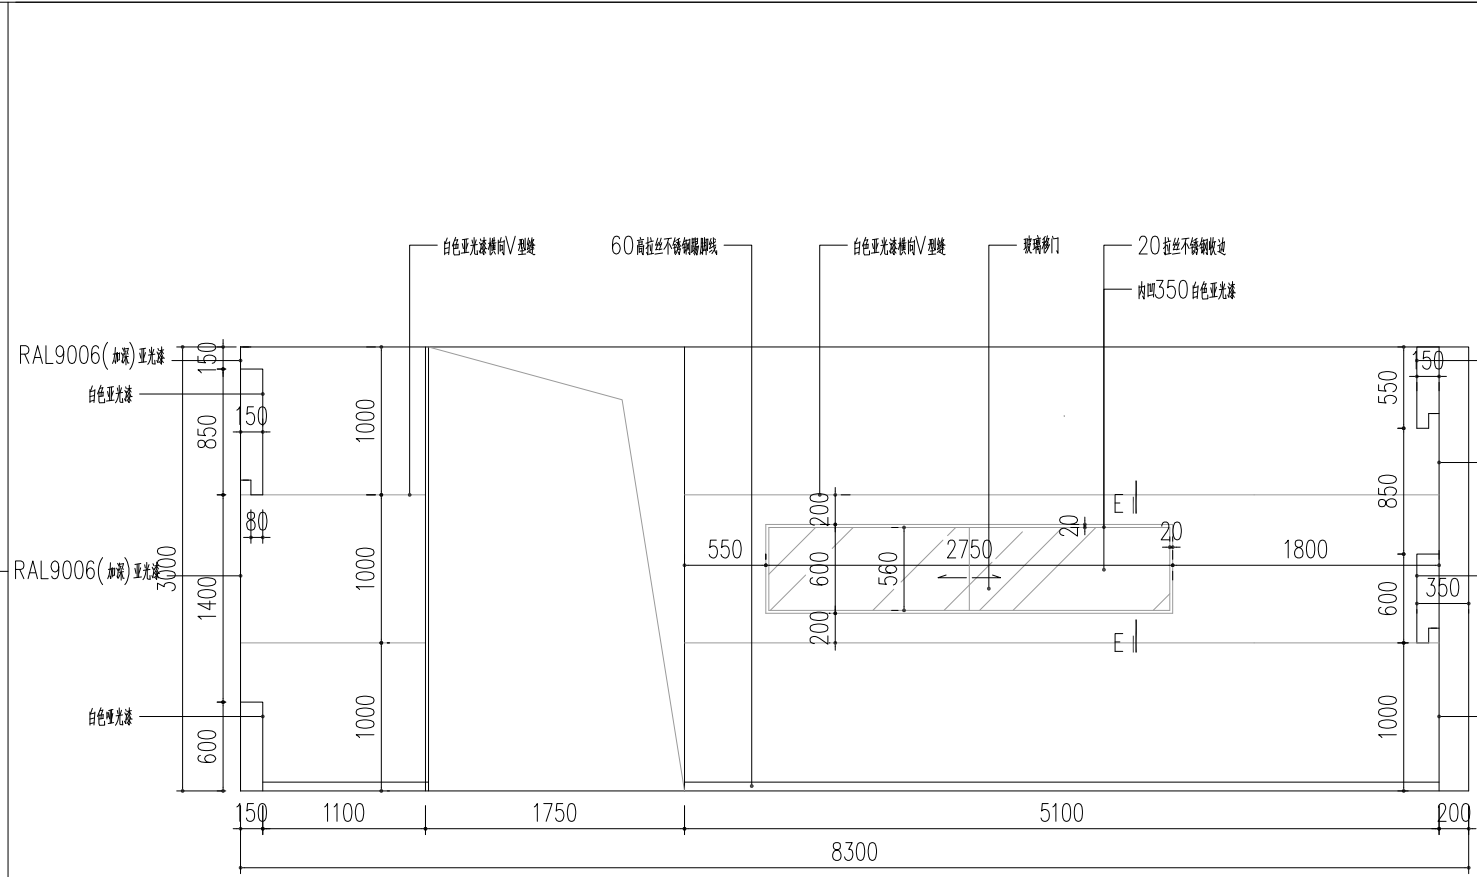


DETAIL
A立面图

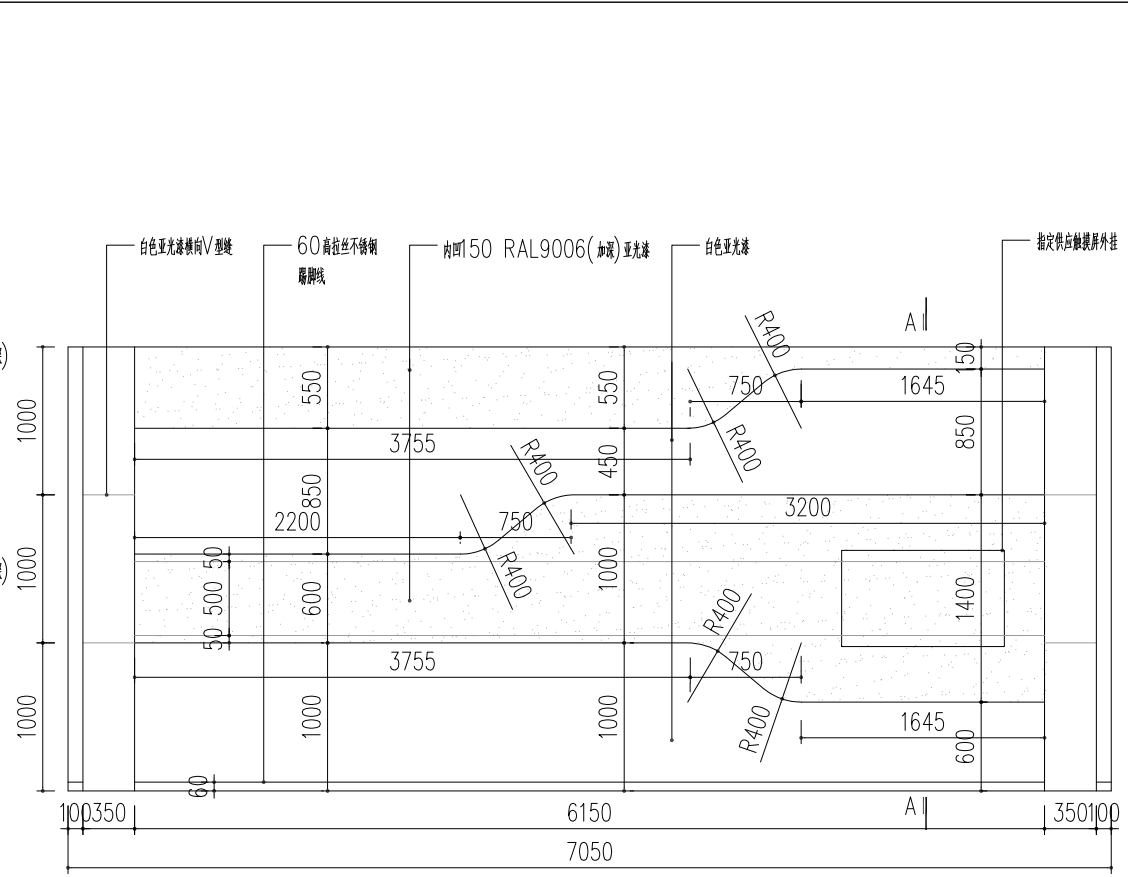


DETAIL
B立面图

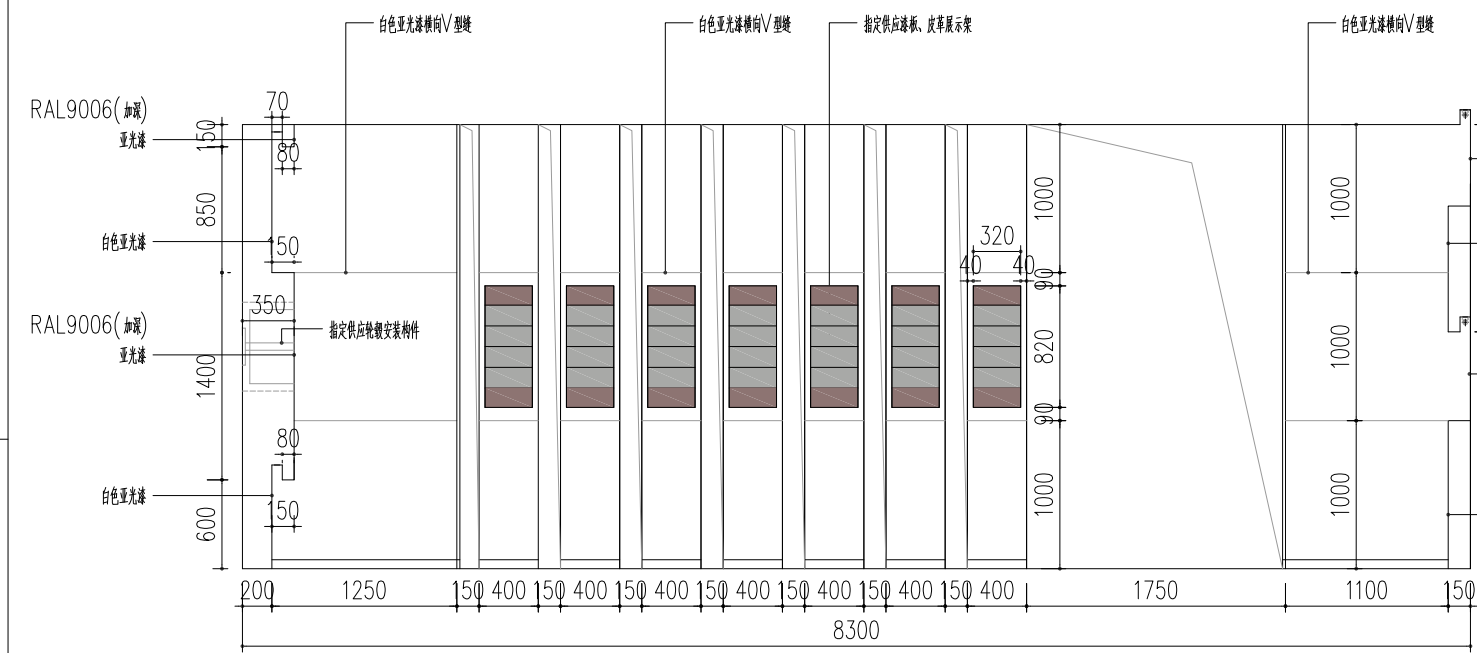


DETAIL
C立面图

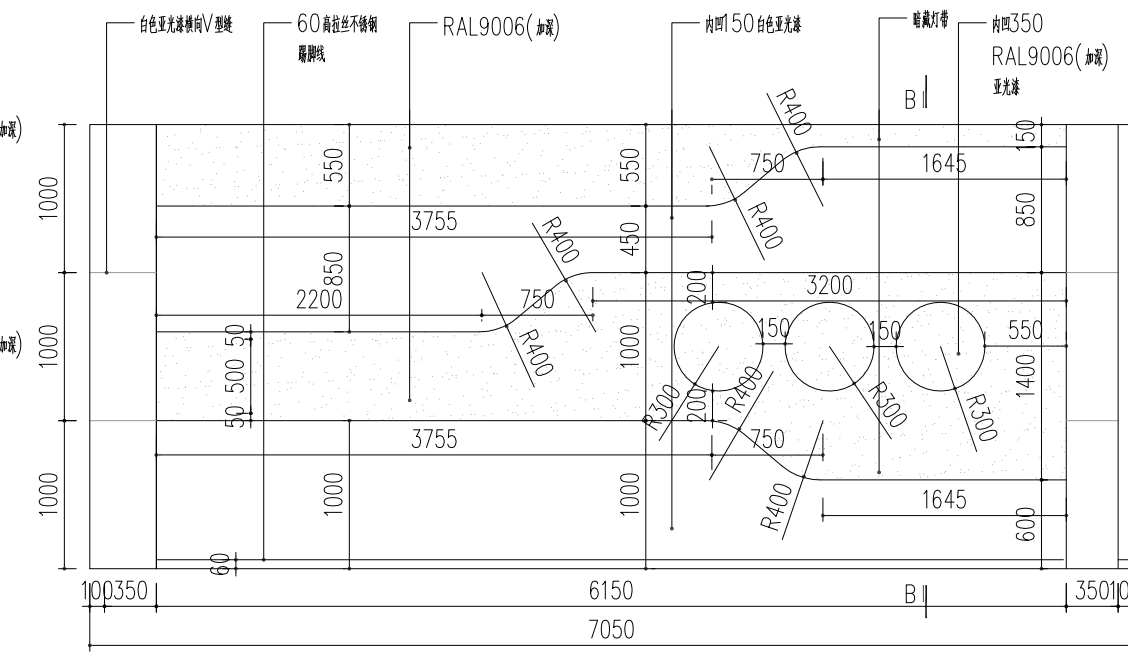

DETAIL
D立面图




上海通用汽车




BUICK

上海度设建筑规划设计有限公司
SHANGHAI DS ARCHITECTURAL & PLANNING CO., LTD

PROJECT 项目名称	
BUICK经销商设施	
DEALERS 合作伙伴	
请勿丈量图纸以现场尺寸为准 DO NOT SCALE FROM DRAWINGS	
FED MGR:	
FED 主管:	
FED MGR:	
车间主管:	
DEALER:	
经销商:	
DESIGN:	
设计:	
CHK BY:	
审核:	
DWN TITLE: 图名:	
精品商店立面图	
DATE:	
日期:	
SHEET SIZE:	A3
图纸尺寸:	
SCALE:	1:50
比例:	
SHEET NO.:	ID-12-13
图号:	

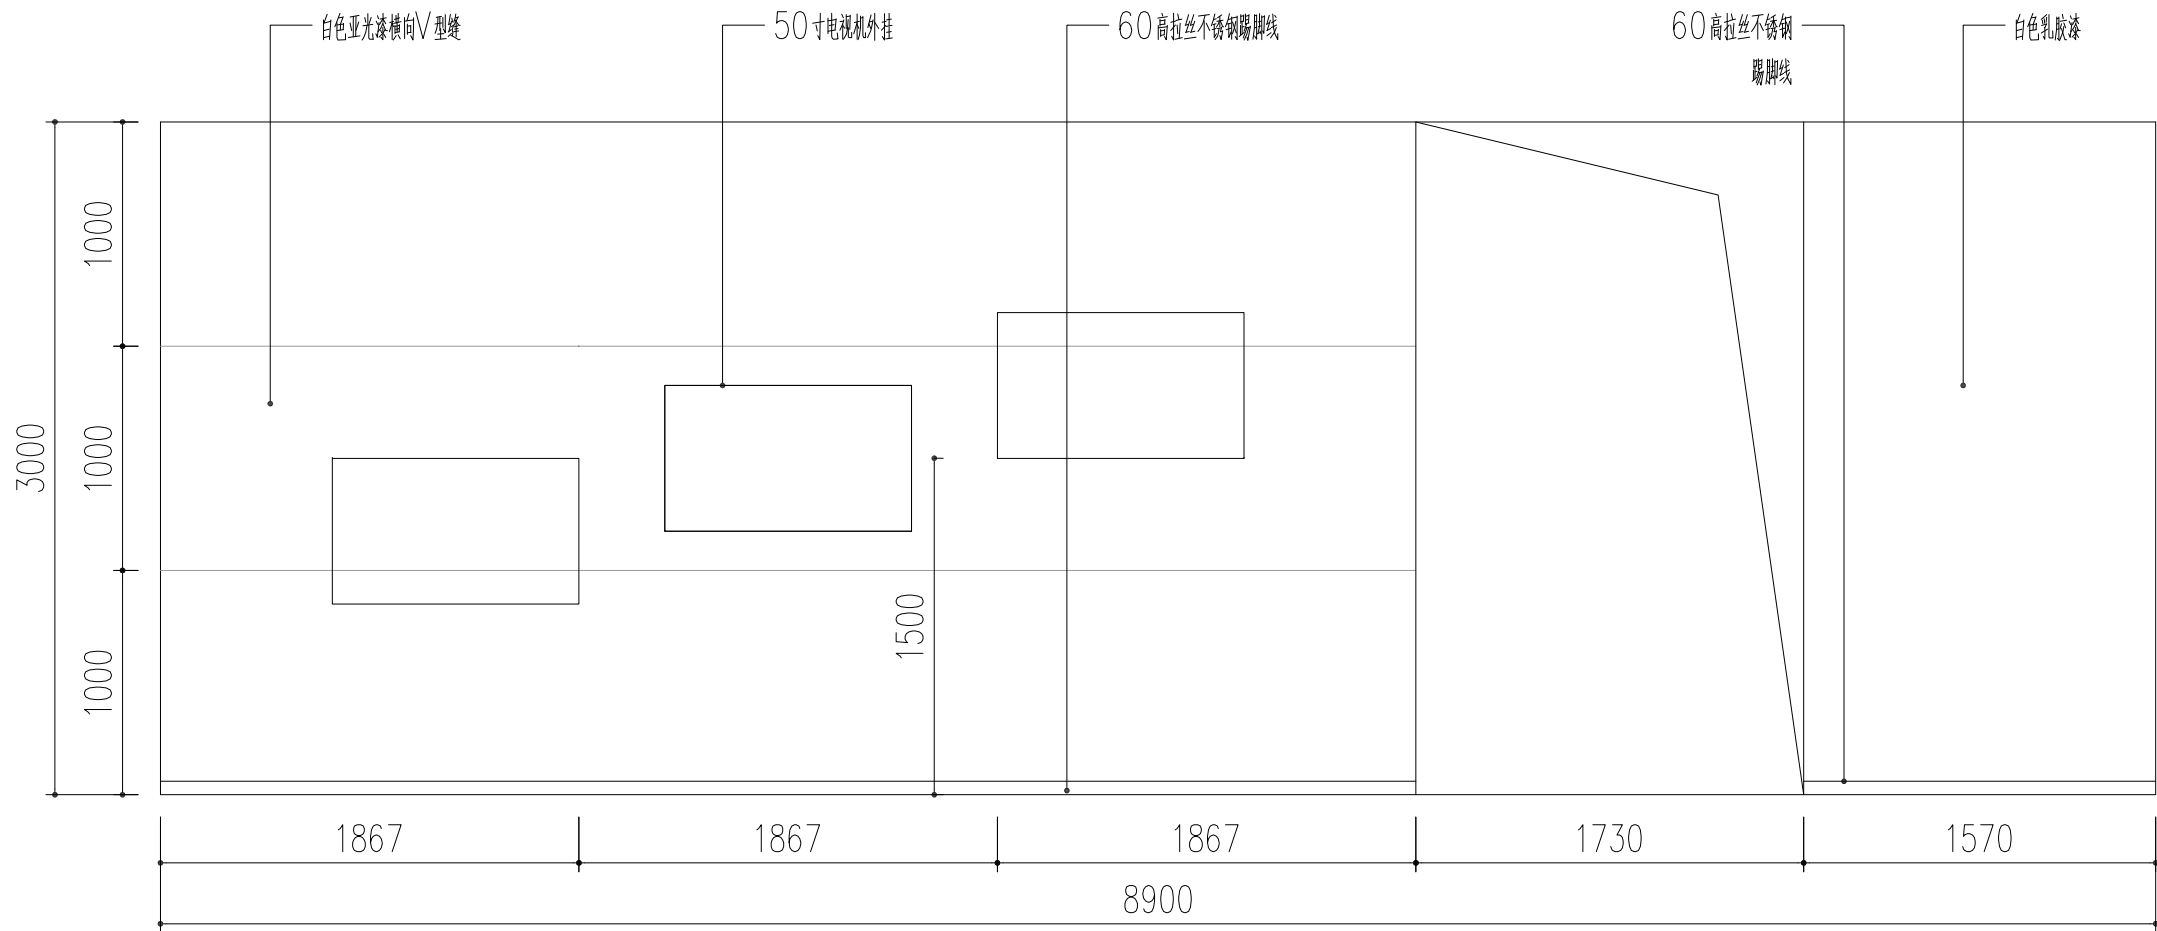

DETAIL
E立面图

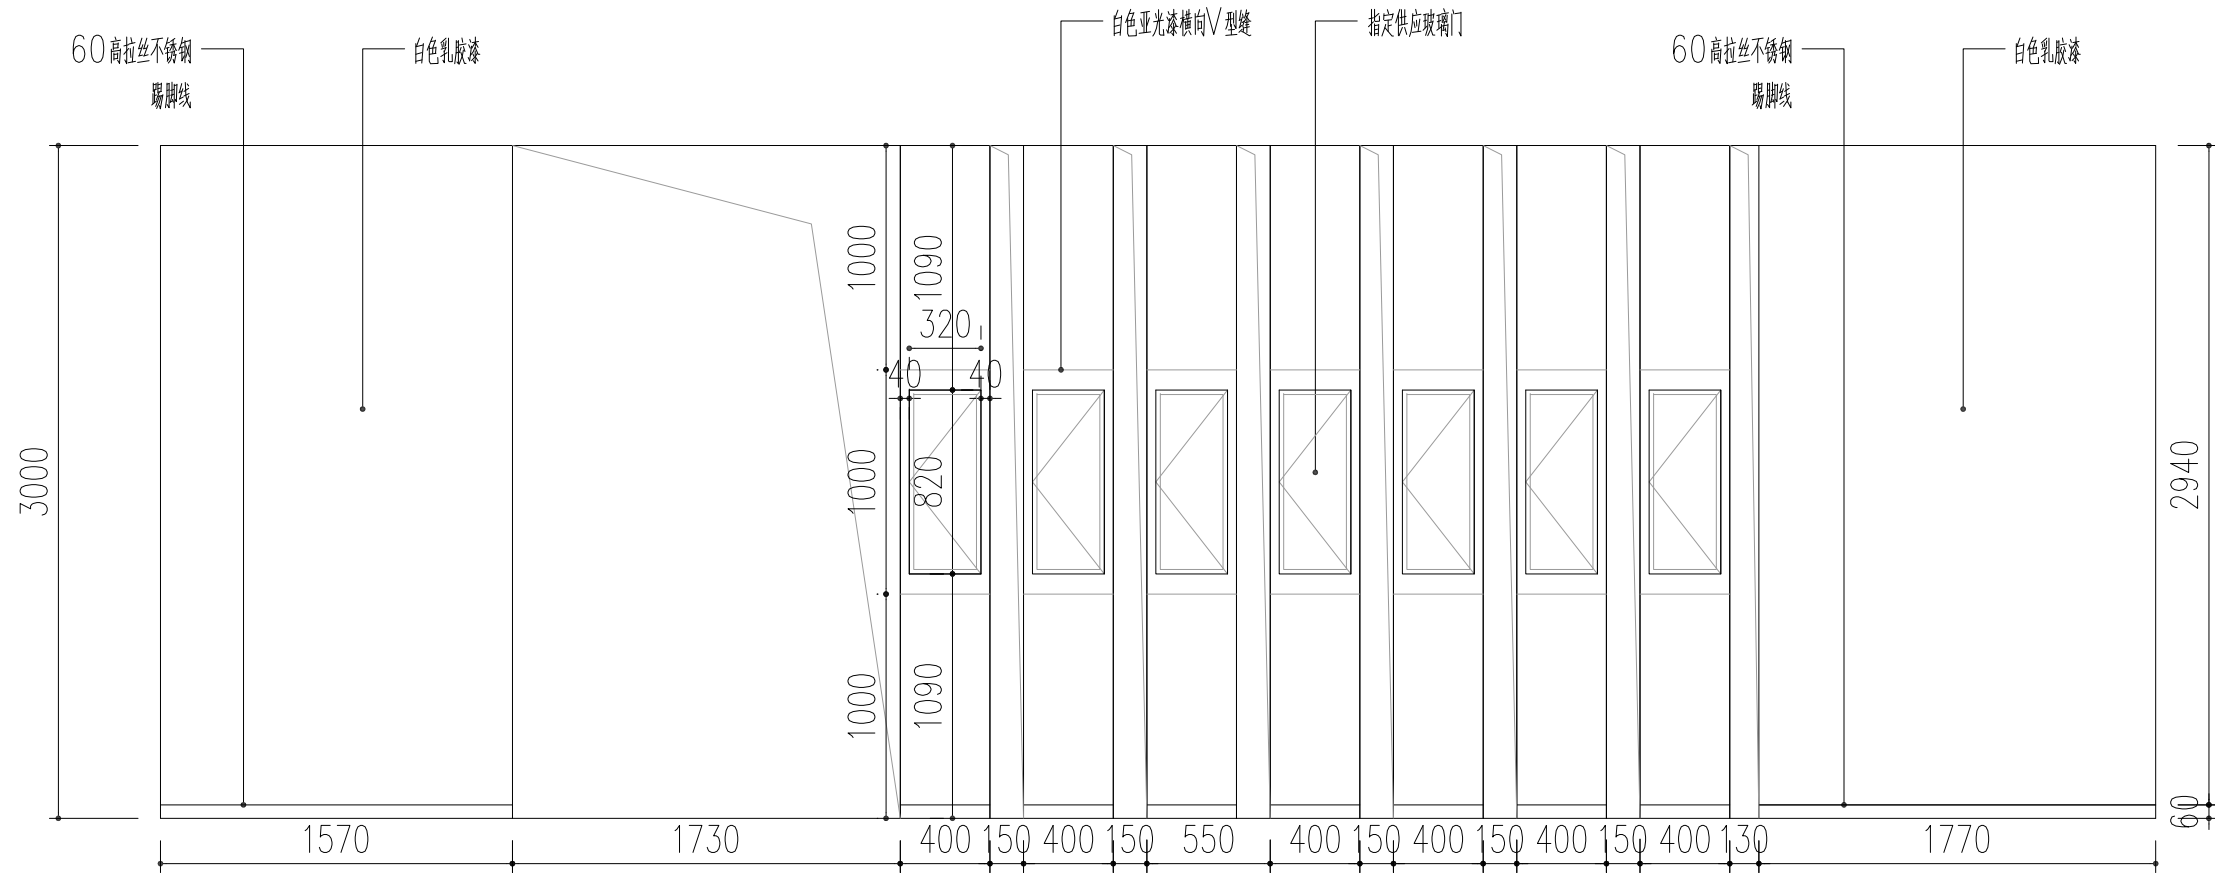

DETAIL
F立面图



上海通用汽车



BUICK

上海度设建筑规划设计有限公司

SHANGHAI DS ARCHITECTURAL & PLANNING CO., LTD

PROJECT 项目名称

BUICK经销商设施

DEALERS 合作伙伴

请勿丈量图纸以现场尺寸为准
DO NOT SCALE FROM DRAWINGS

FED MGR:

FED 主管:

FED MGR:

车间主管:

DEALER:

经销商:

DESIGN:

设计:

CHK BY:

审核:

DWN TITLE: 图名:

精品商店立面图

DATE:

日期:

SHEET SIZE:

图纸尺寸:

SCALE:

比例:


SHEET NO.:

图号:


A3

1:30



ID-12-13

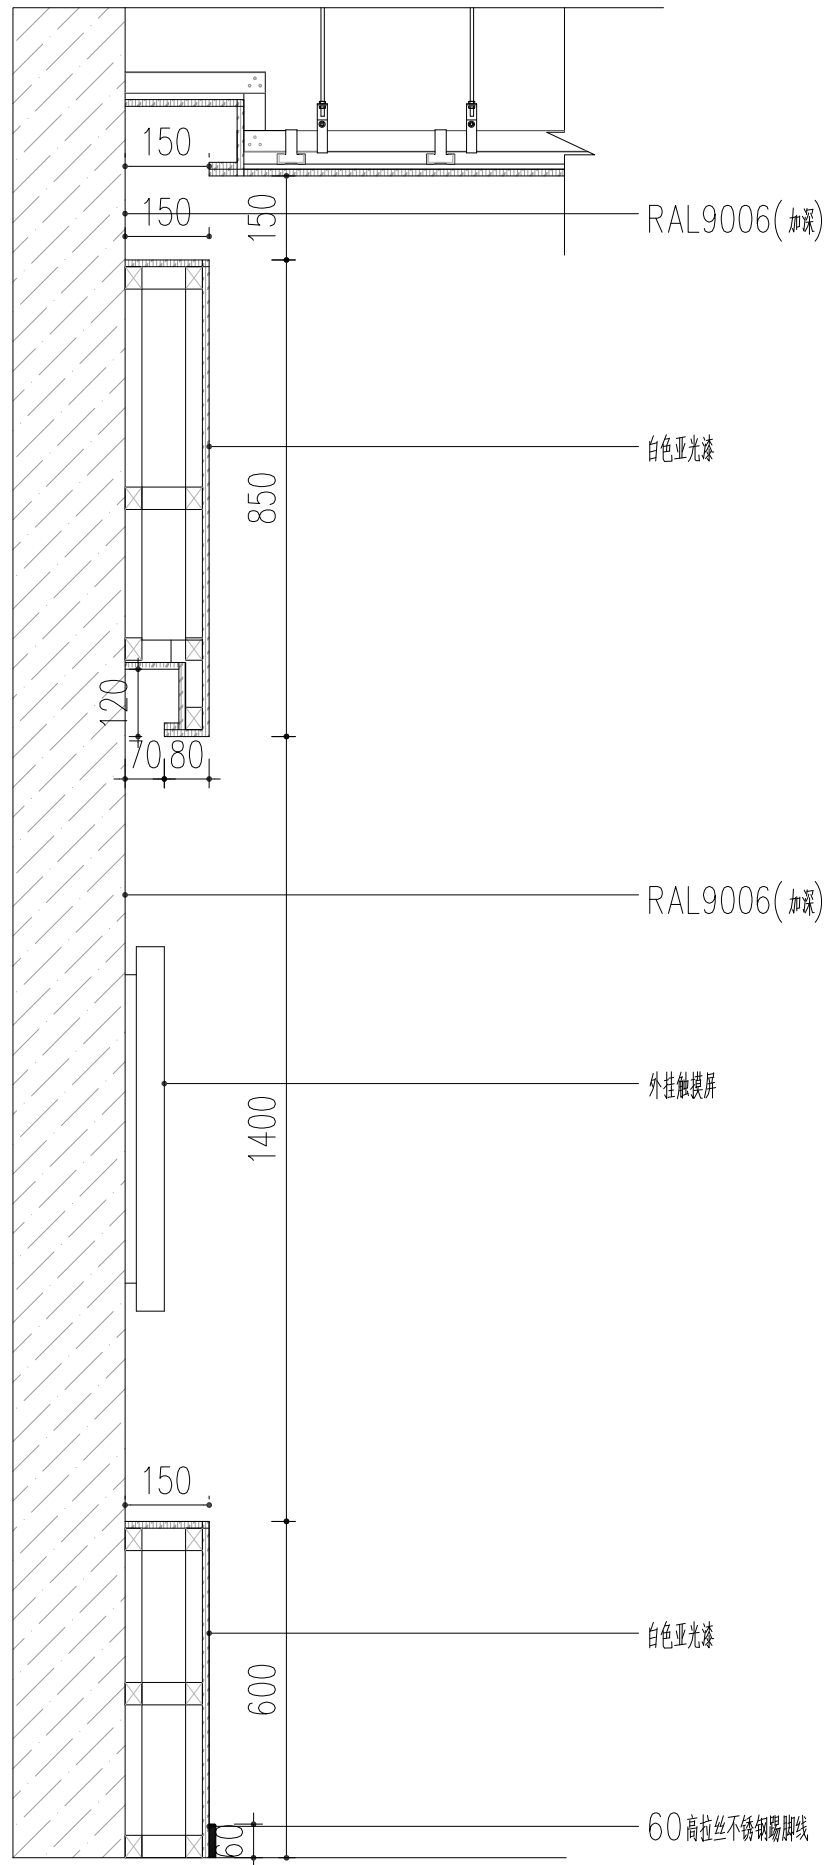

DETAIL
A剖面图

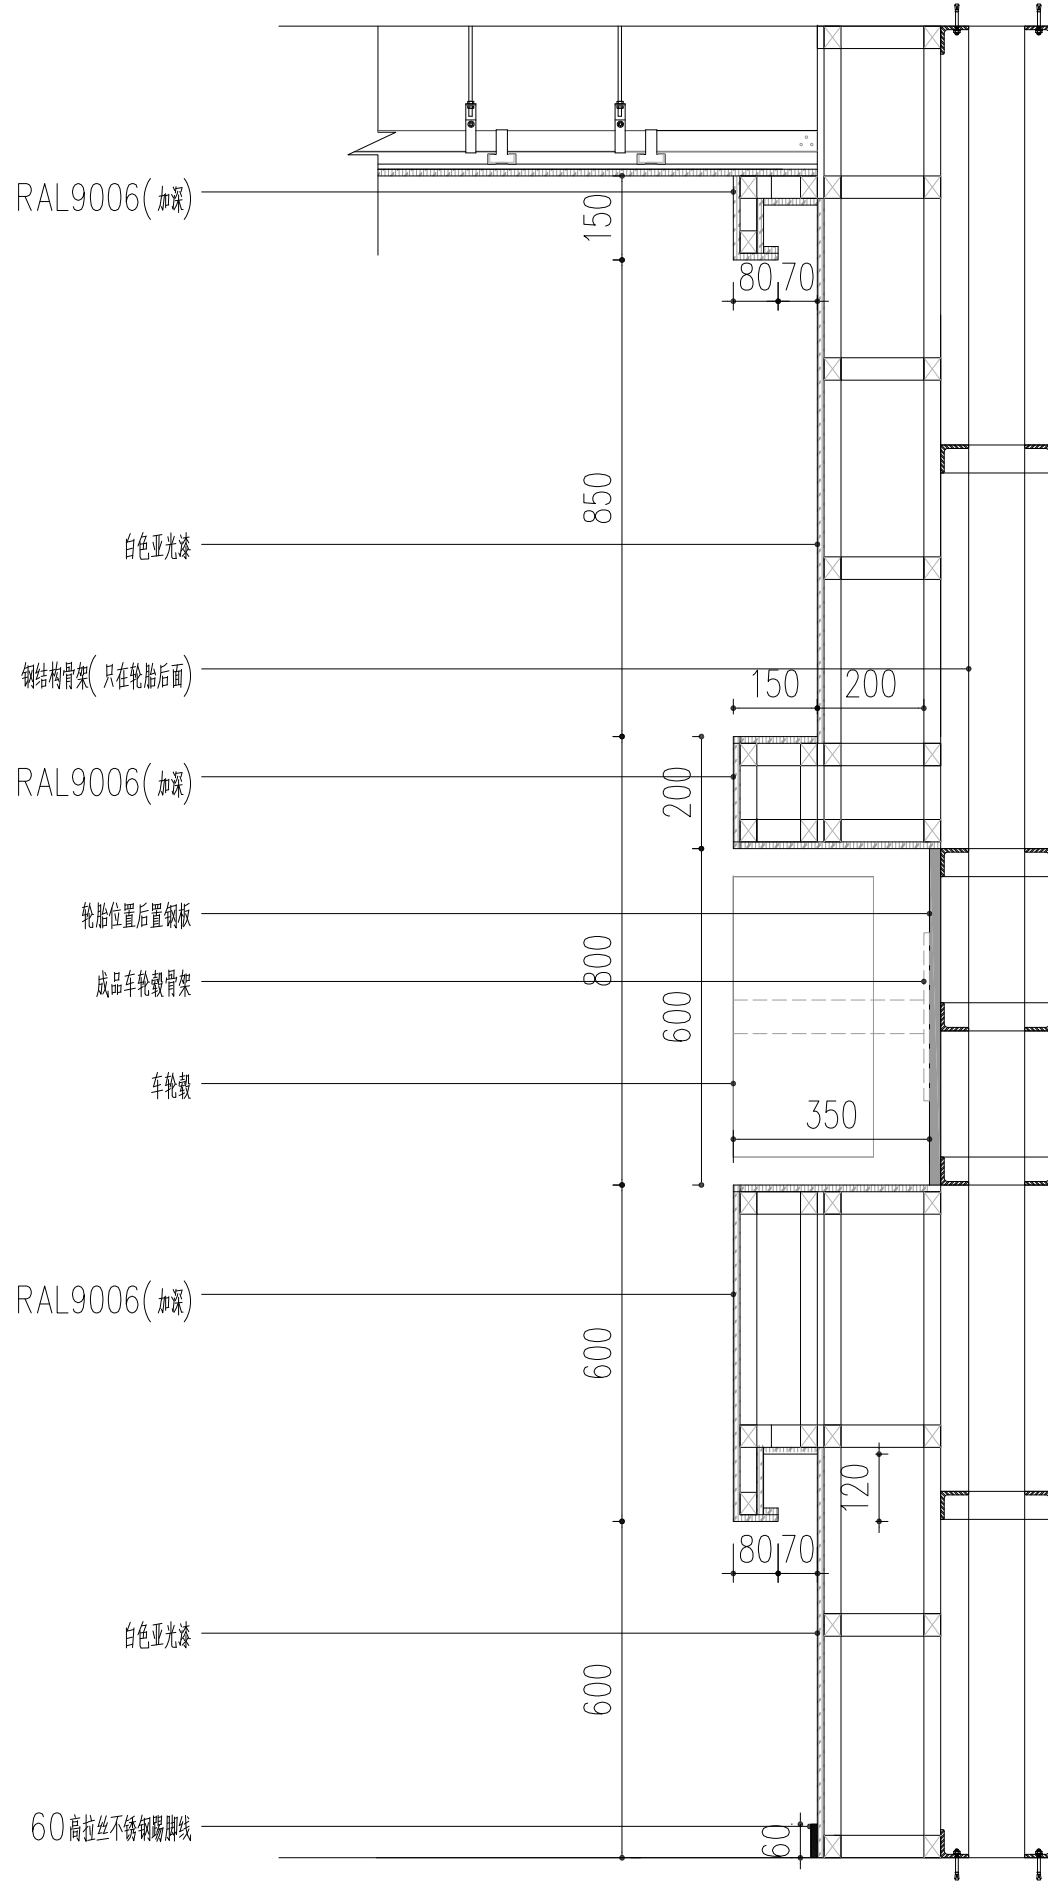

DETAIL
B剖面图

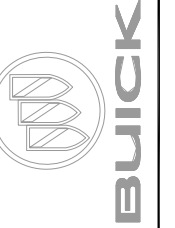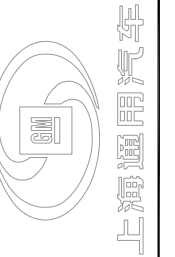

上海度设建筑规划设计有限公司
SHANGHAI DS ARCHITECTURAL & PLANNING CO., LTD

PROJECT 项目名称

BUICK经销商设施

DEALERS 合作伙伴

请勿丈量图纸以现场尺寸为准
DO NOT SCALE FROM DRAWINGS


FED MGR:	
FED 主管:	
FED MGR:	
车间主管:	
DEALER:	
经销商:	
DESIGN:	
设计:	
CHK BY:	
审核:	

DWN TITLE: 图名:


精品商店剖面图

DATE:	
日期:	
SHEET SIZE:	A3
图纸尺寸:	
SCALE:	1:12
比例:	
SHEET NO.:	ID-12-13
图号:	


注意：漆板柱必须预留洞口尺寸为820*320，若有偏差成品漆板及柜门装不下

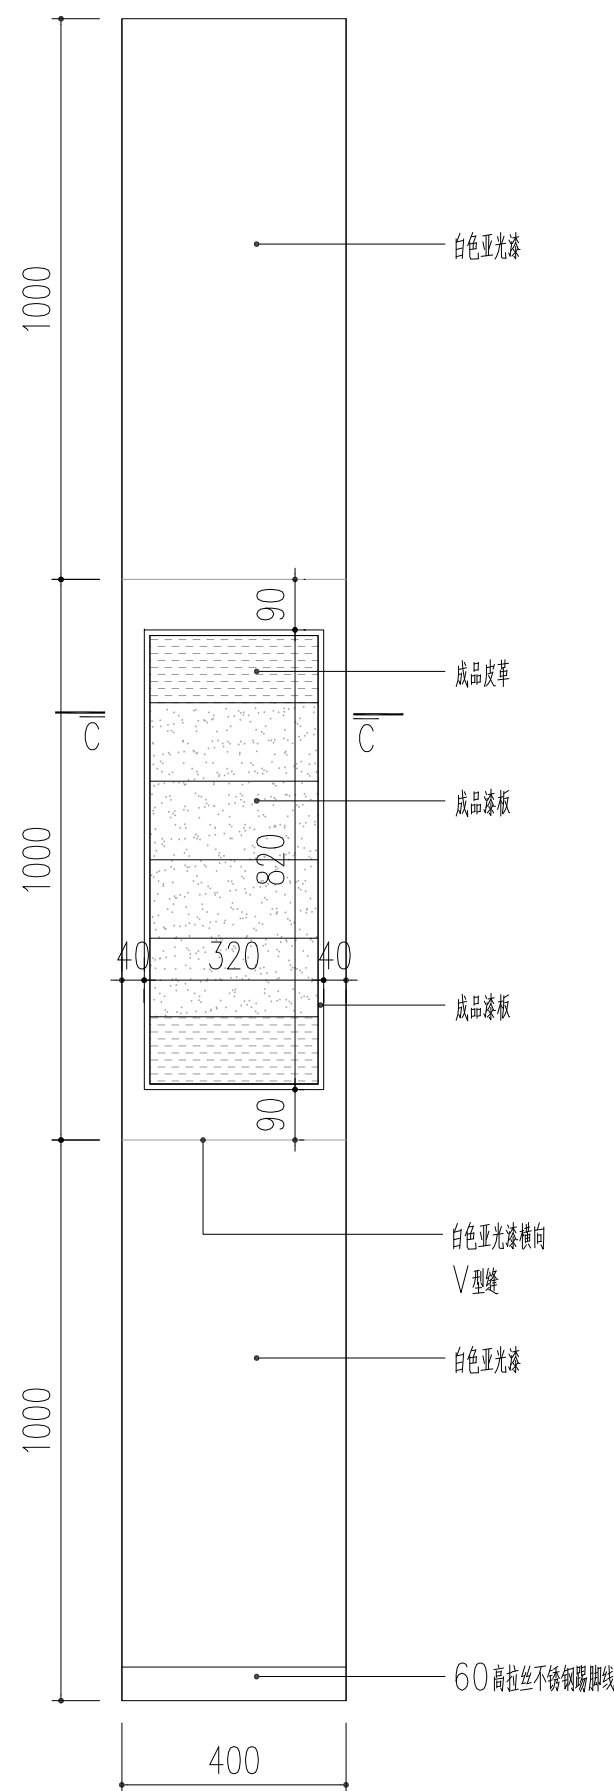


DETAIL
漆板柱(正立面)详图

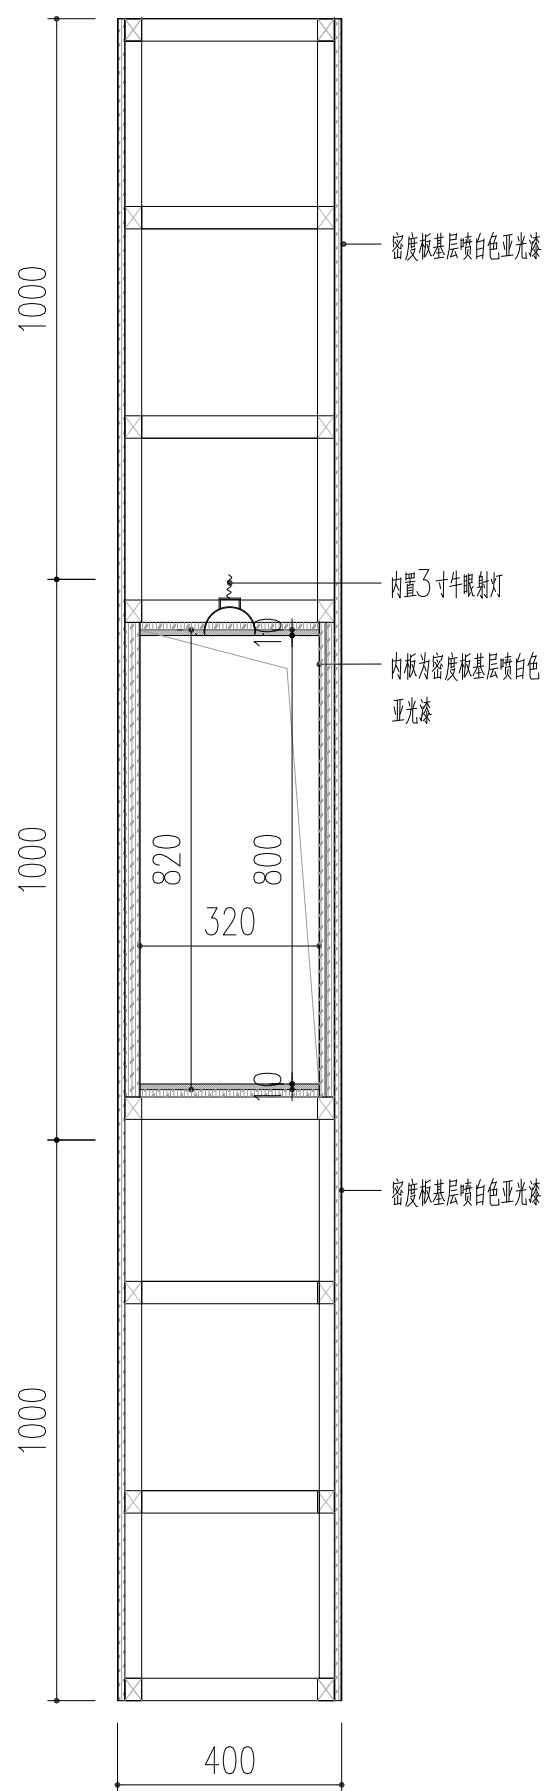


DETAIL
漆板柱(结构)详图

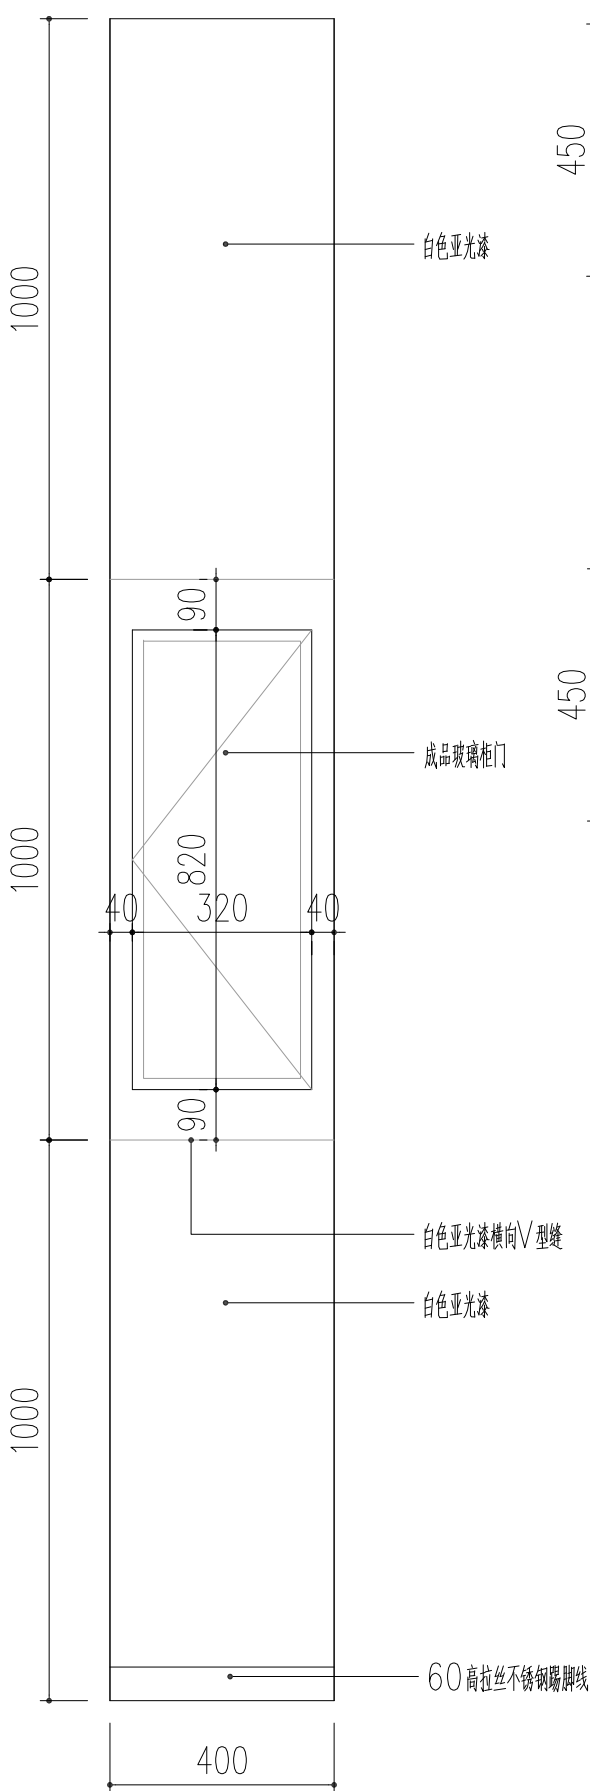


DETAIL
漆板柱(反面)详图

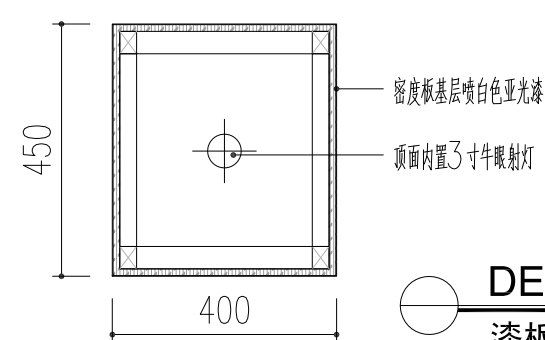



DETAIL
漆板柱(平面)详图

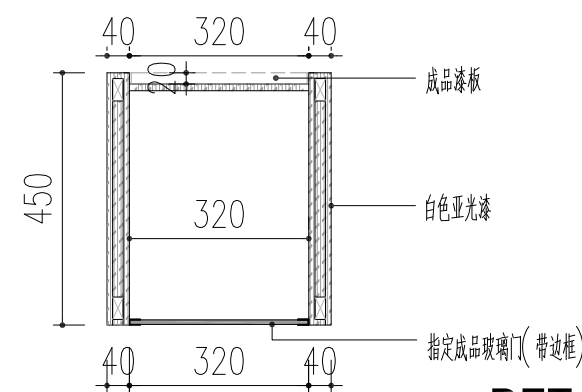

DETAIL
C剖面图

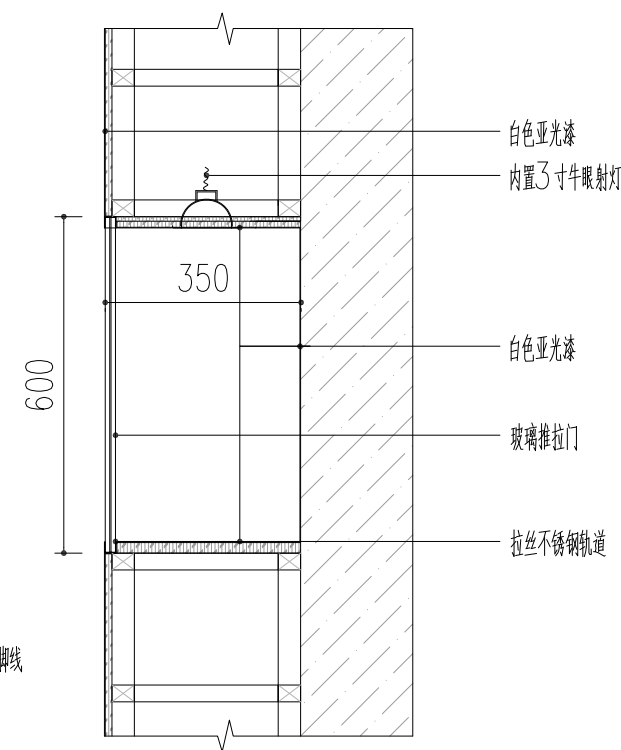

DETAIL
E剖面图

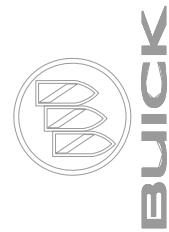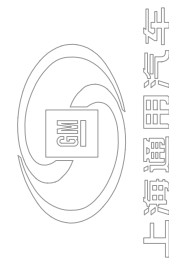

上海设计建筑规划设计有限公司
SHANGHAI DS ARCHITECTURAL & PLANNING CO., LTD

PROJECT 项目名称

BUICK经销商设施

DEALERS 合作伙伴

请勿丈量图纸以现场尺寸为准
DO NOT SCALE FROM DRAWINGS

FED MGR:

FED 主管:

FED MGR:

车间主管:

DEALER:

经销商:

DESIGN:

设计:

CHK BY:

审核:

DWN TITLE: 图名:

漆板柱详图

DATE:

日期:

SHEET SIZE:

图纸尺寸:

SCALE:

比例:



SHEET NO.:

图号:

A3

1:12

ID-12-13

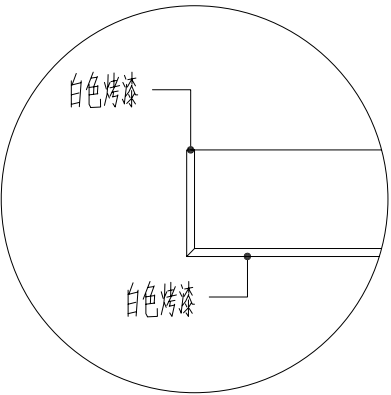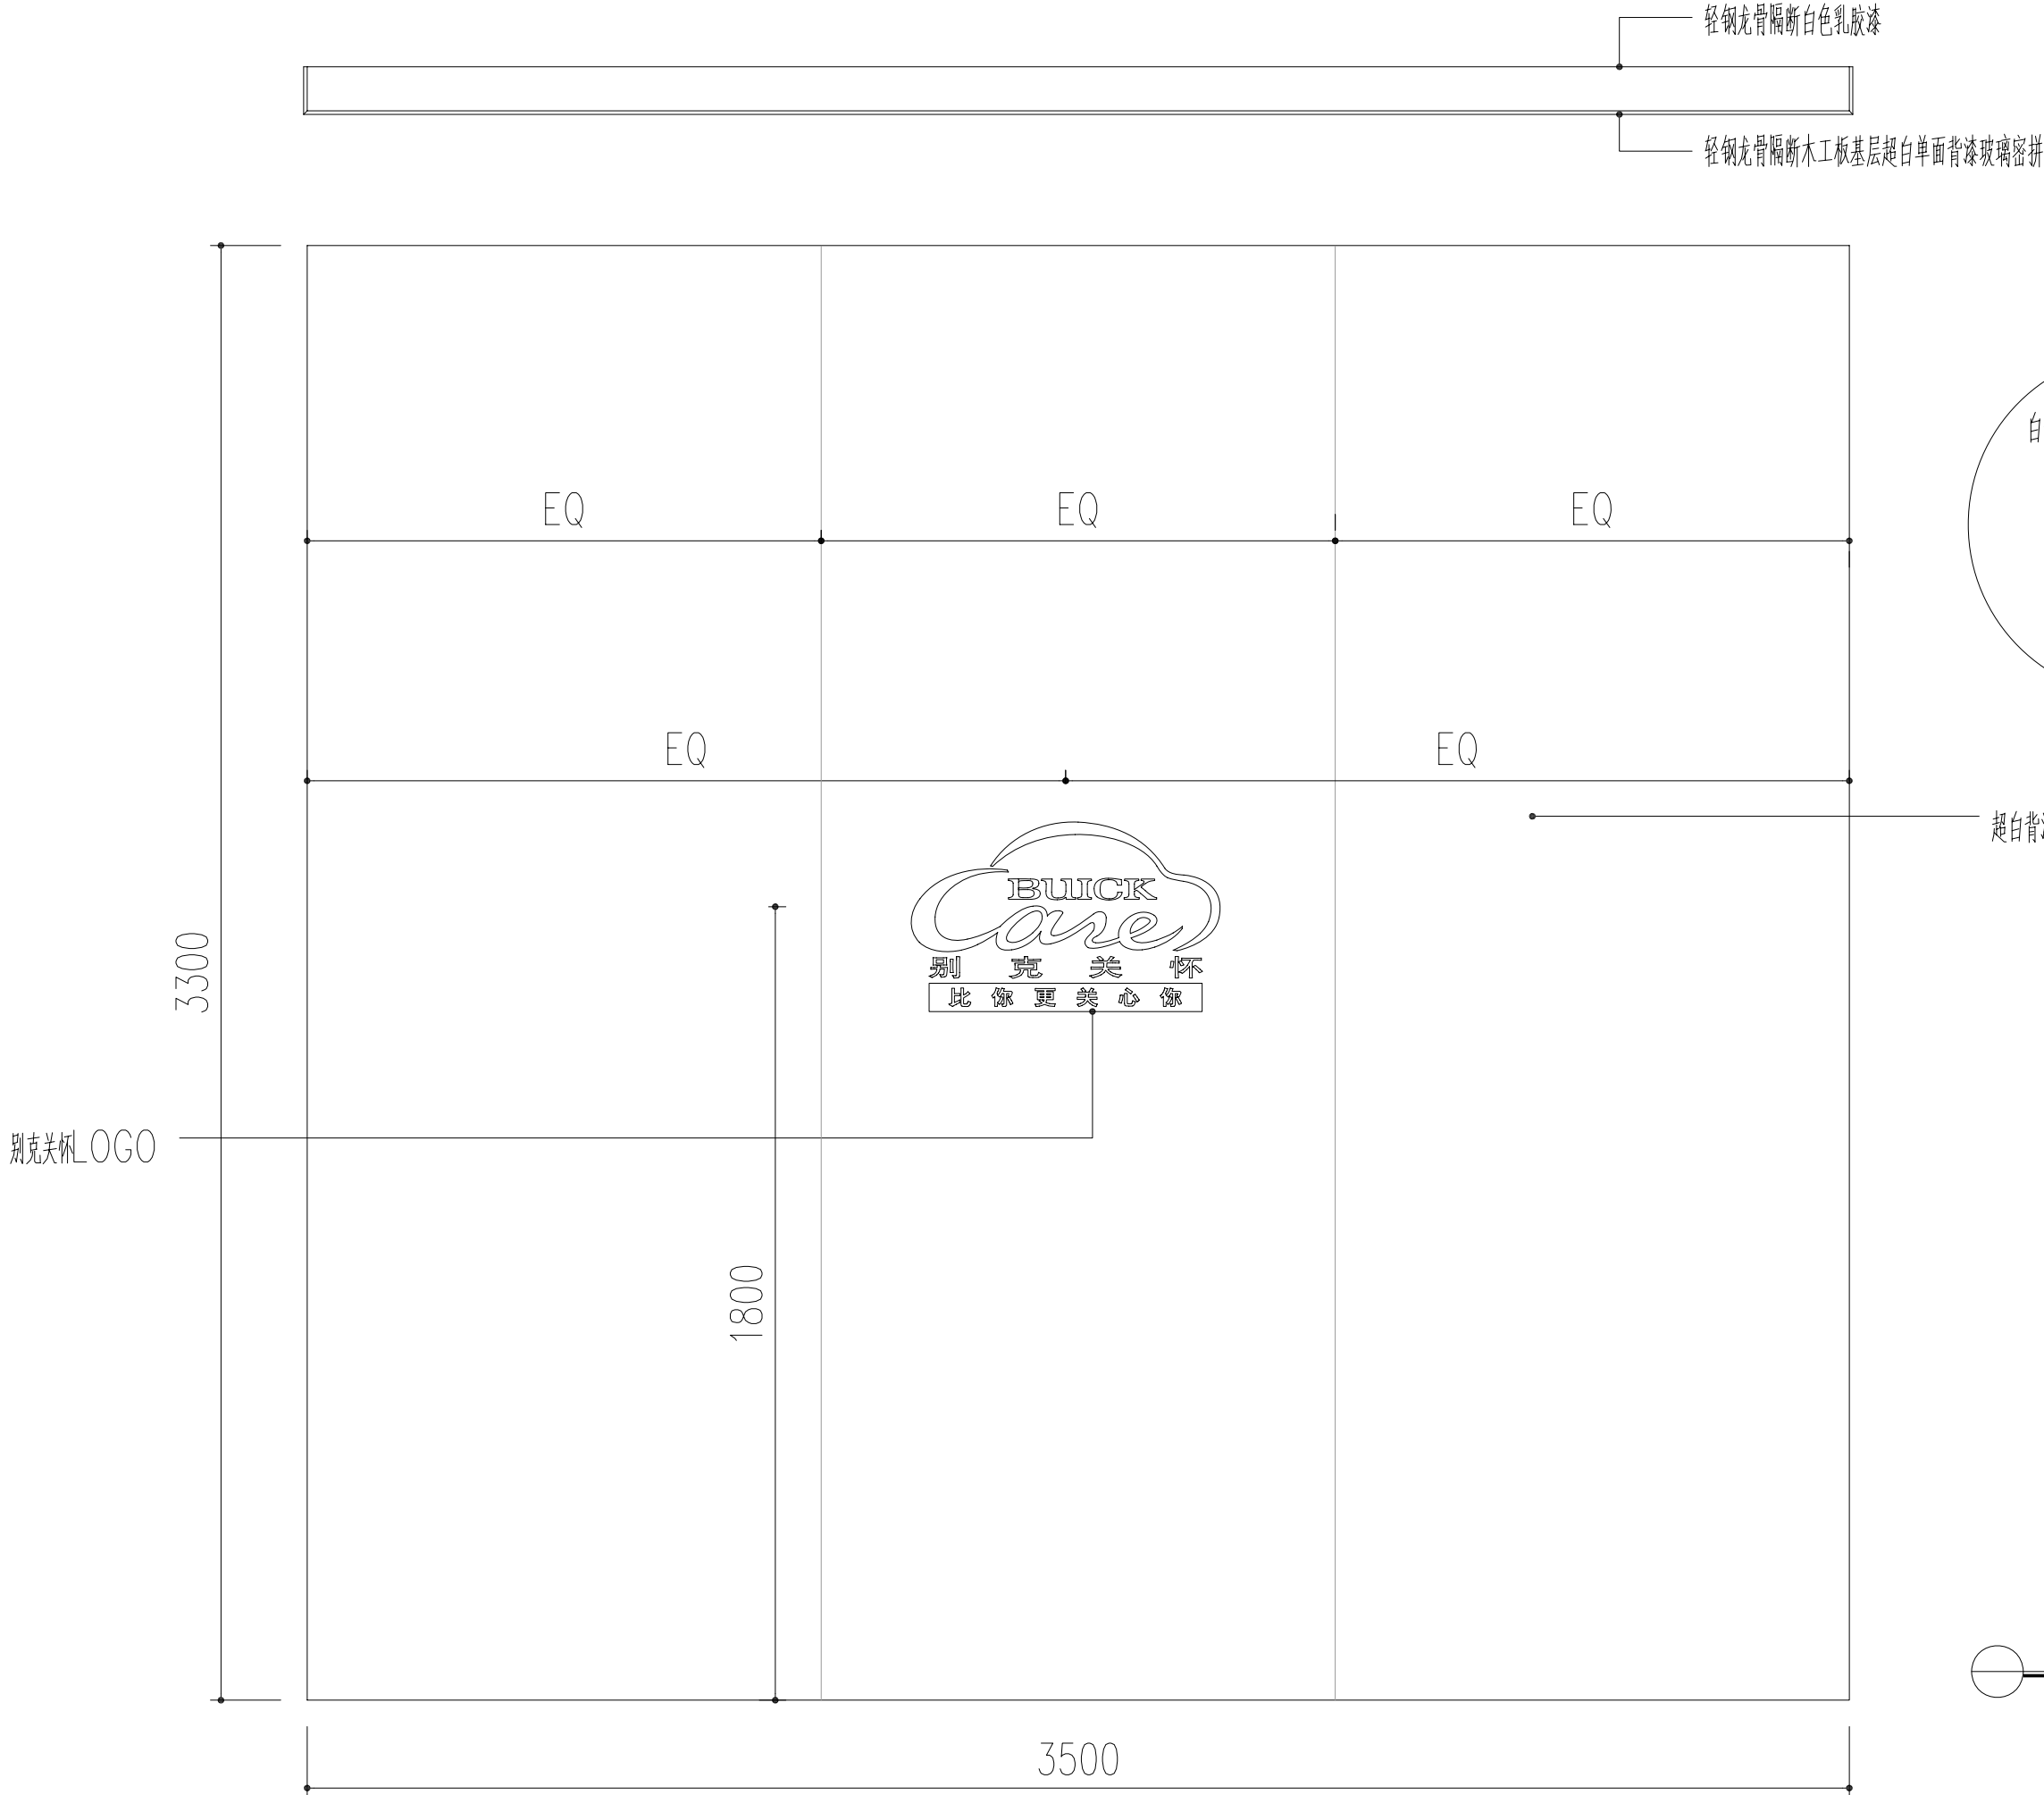

超白背漆玻璃密拼

DETAIL
维修接待区立面图



上海通用汽车



BUICK

上海度设建筑规划设计有限公司

SHANGHAI DS ARCHITECTURAL & PLANNING CO., LTD

PROJECT 项目名称

BUICK经销商设施

DEALERS 合作伙伴

请勿丈量图纸以现场尺寸为准
DO NOT SCALE FROM DRAWINGS

FED MGR:	
FED 主管:	
FED MGR:	
车间主管:	
DEALER:	
经销商:	
DESIGN:	
设计:	
CHK BY:	
审核:	

DWN TITLE: 图名:

维修接待区立面图

DATE:	
日期:	
SHEET SIZE:	A3
图纸尺寸:	
SCALE:	1:15
比例:	
SHEET NO.:	ID-12-14
图号:	



二楼客休区隔断详图

上海度设建筑设计有限公司

SHANGHAI DS ARCHITECTURAL & PLANNING CO. | TD

PROJECT 项目名称

BUICK经销商设施

DEALERS 合作伙伴

请勿丈量图纸以现场尺寸为准
DO NOT SCALE FROM DRAWING

FED MGR:

FED 主管:

FED MGR:

车间主管:

DEALER:

经销商:

DESIGN:

设计:

CHK BY:

DWN TITTLE:	图名
-------------	----

二楼客休区隔断详图

DATE: _____

日期:

SHEET SIZE:

图纸尺寸:

SCALE:

比例:

SHEET NO.

ID 12 15




DETAIL

二楼客休区隔断平面图



DETAIL

二楼客休区隔断立面图

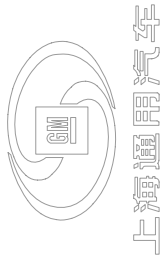

上海度设建筑规划设计有限公司
SHANGHAI DS ARCHITECTURAL & PLANNING CO., LTD

PROJECT 项目名称

BUICK经销商设施

DEALERS 合作伙伴


请勿丈量图纸以现场尺寸为准
DO NOT SCALE FROM DRAWINGS

FED MGR:	
FED 主管:	
FED MGR:	
车间主管:	
DEALER:	
经销商:	
DESIGN:	
设计:	
CHK BY:	
审核:	

DWN TITLE: 图名:


二楼客休区背景详图

DATE:	
日期:	
SHEET SIZE:	A3
图纸尺寸:	
SCALE:	1:30
比例:	
SHEET NO.:	ID-12-16
图号:	

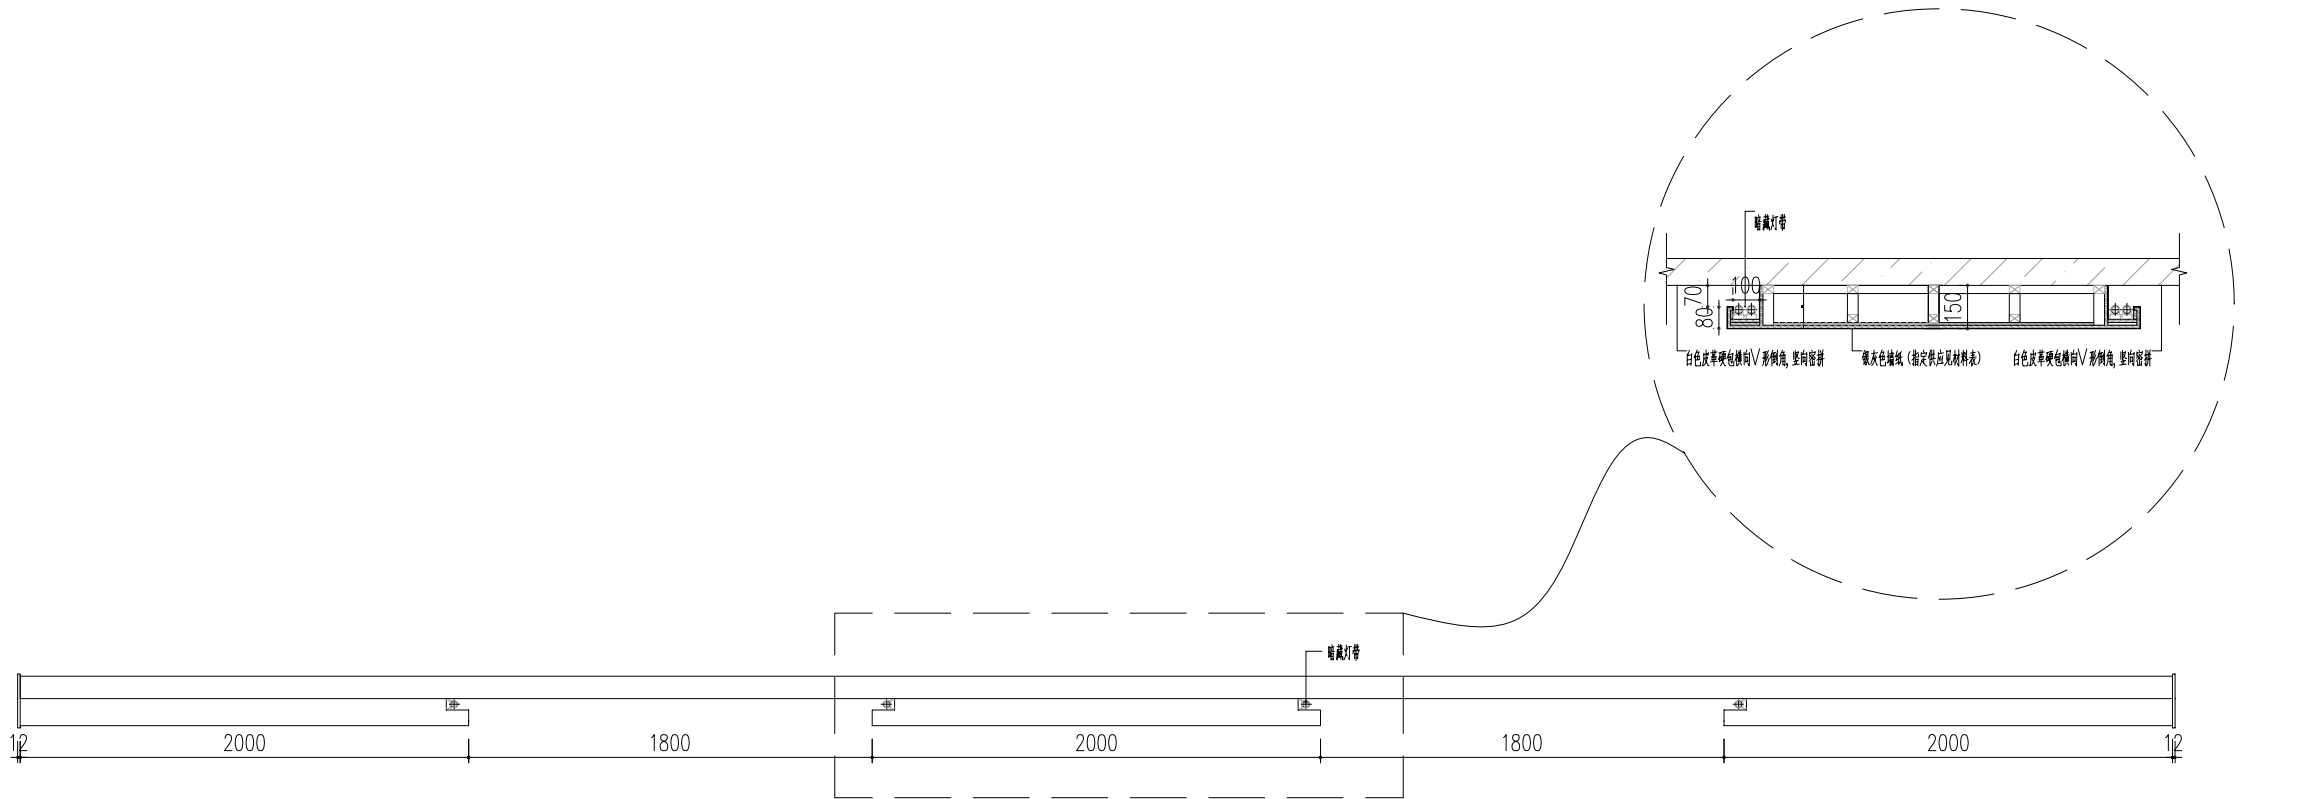


DETAIL

二楼客休区背景平面图


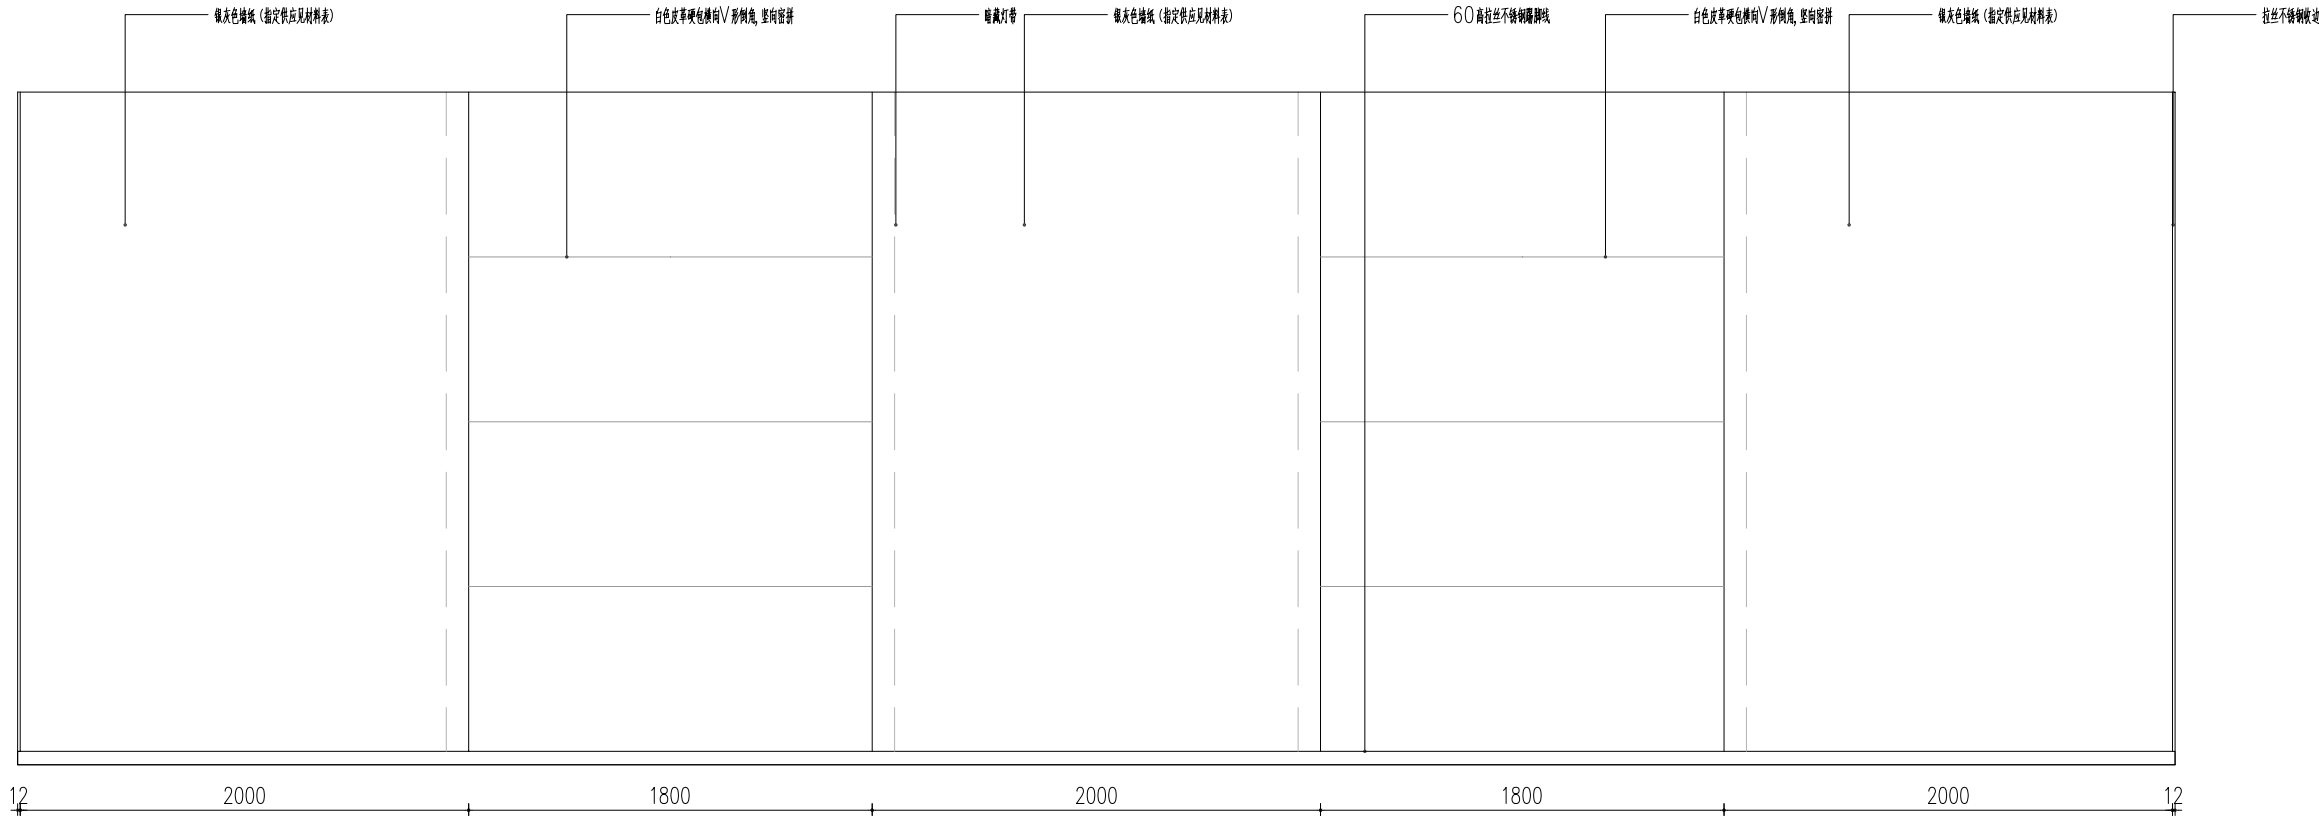


DETAIL

二楼客休区背景立面图

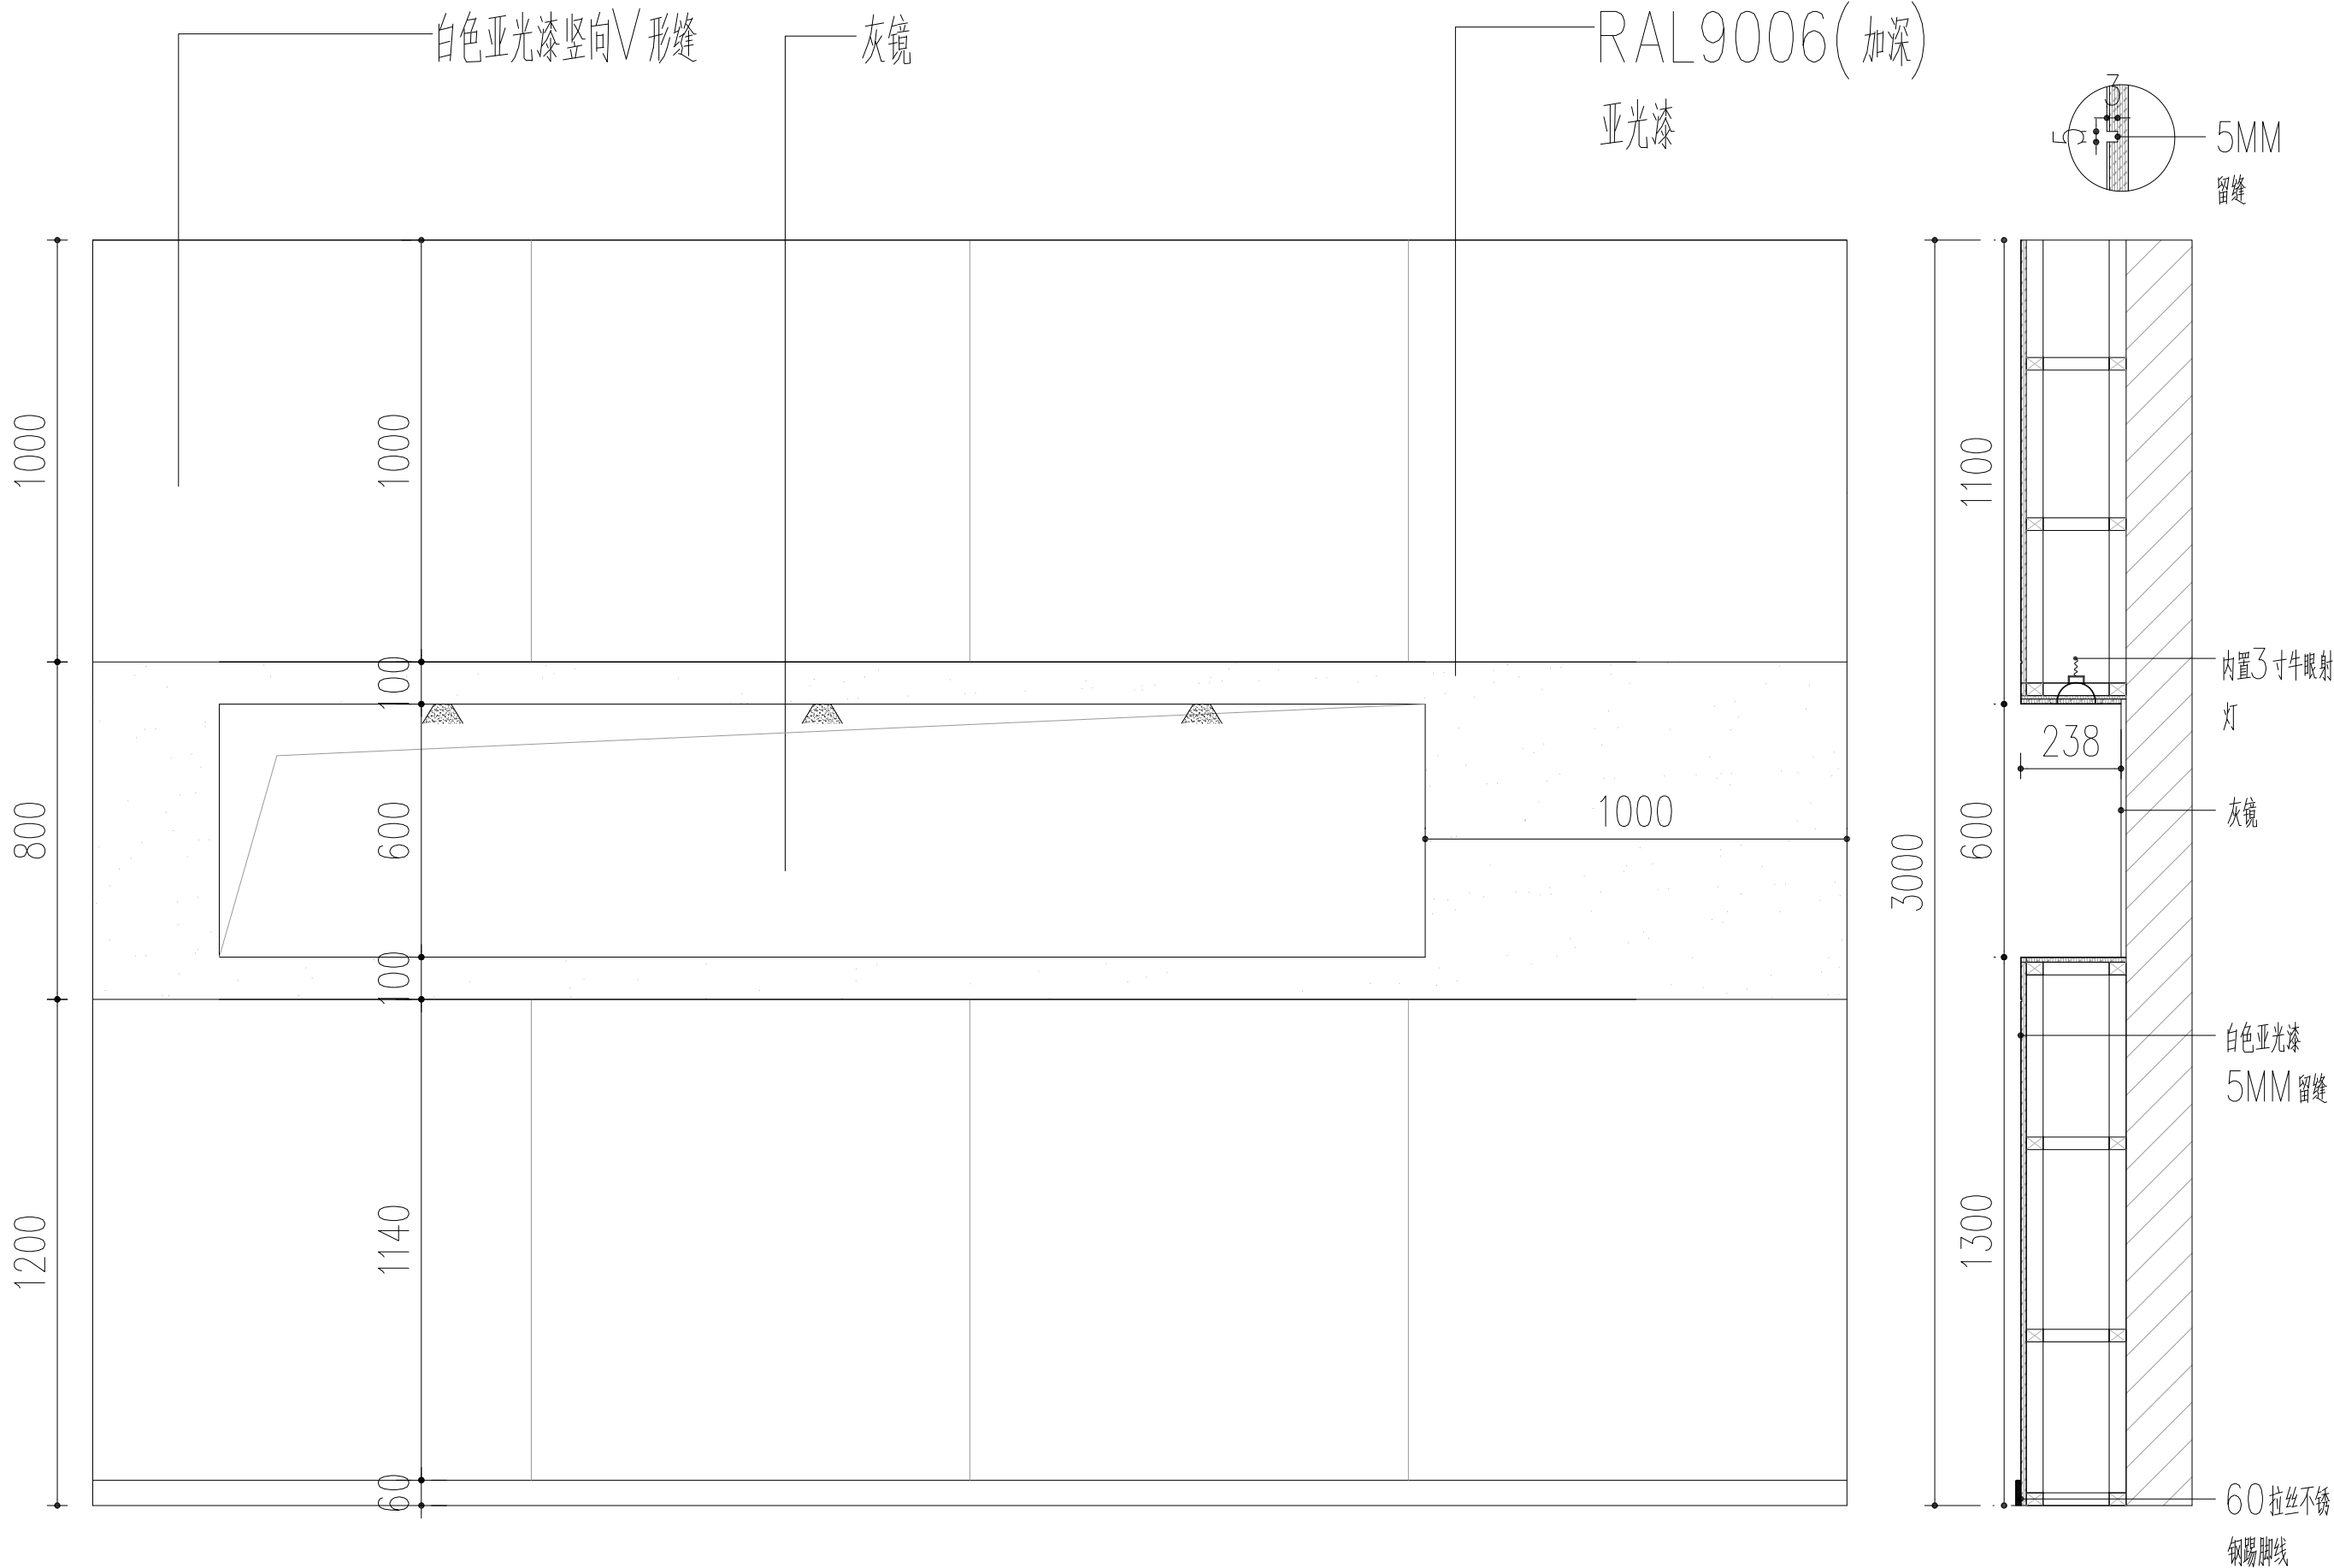


DETAIL
吧台背景墙详图

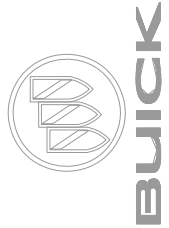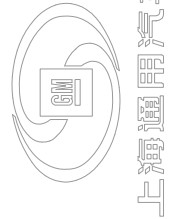


上海度设建筑规划设计有限公司
SHANGHAI DS ARCHITECTURAL & PLANNING CO., LTD


PROJECT 项目名称	
BUICK经销商设施	
DEALERS 合作伙伴	
请勿丈量图纸以现场尺寸为准 DO NOT SCALE FROM DRAWINGS	
FED MGR:	
FED 主管:	
FED MGR:	
车间主管:	
DEALER:	
经销商:	
DESIGN:	
设计:	
CHK BY:	
审核:	
DWN TITLE: 图名:	
吧台背景墙详图	
DATE:	
日期:	
SHEET SIZE:	A3
图纸尺寸:	
SCALE:	1:15
比例:	
SHEET NO.:	ID-12-17
图号:	

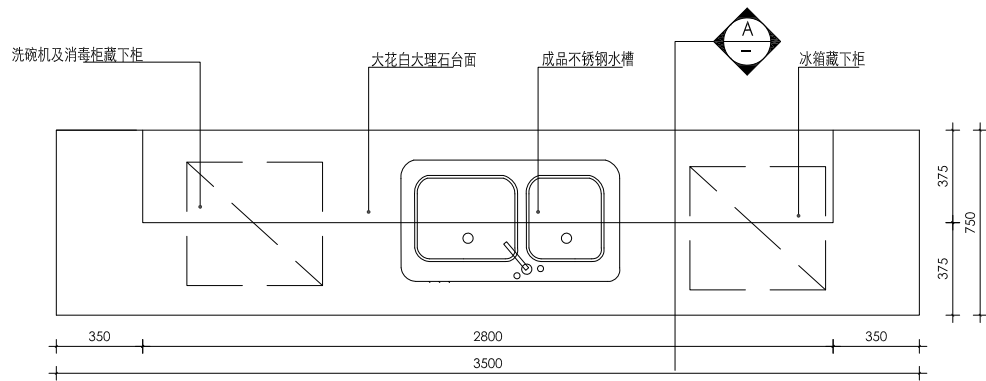


DETAIL
二层吧台平面图

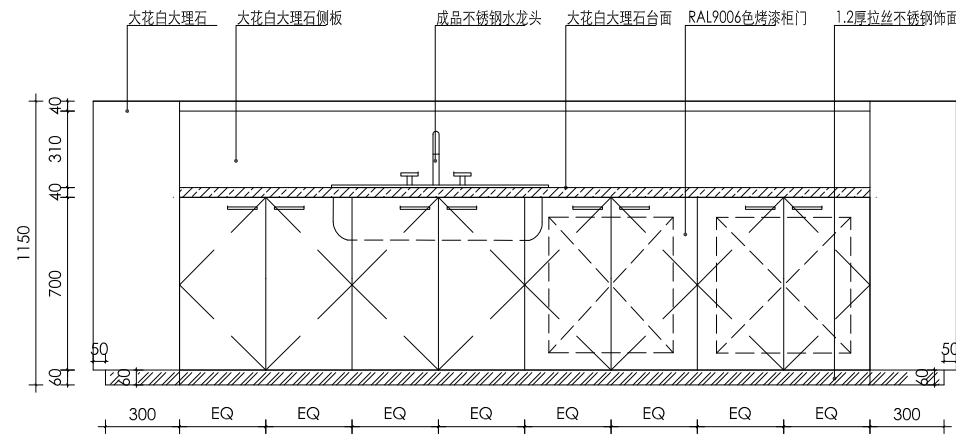


DETAIL
二层吧台背立面图

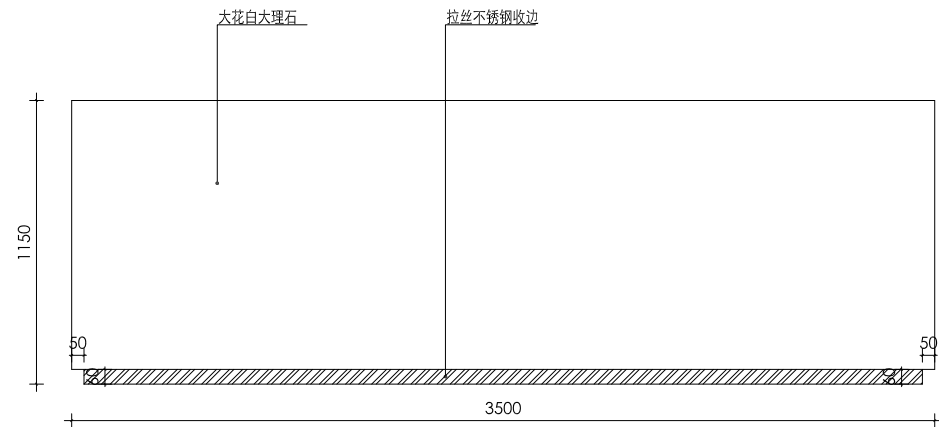



DETAIL
二层吧台正立面图

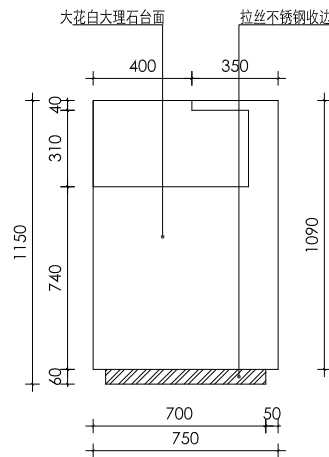

DETAIL
二层吧台侧立面图

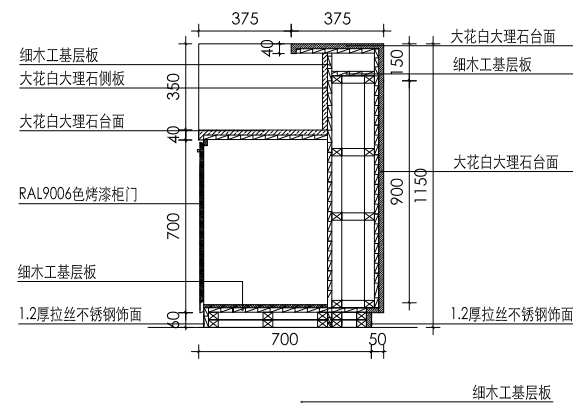

DETAIL
二层吧台A剖面图

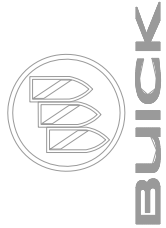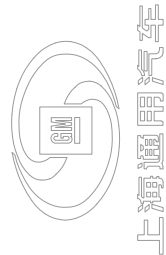

上海度设建筑规划设计有限公司
SHANGHAI DS ARCHITECTURAL & PLANNING CO., LTD

PROJECT 项目名称

BUICK经销商设施

DEALERS 合作伙伴

请勿丈量图纸以现场尺寸为准
DO NOT SCALE FROM DRAWINGS

FED MGR:

FED 主管:

FED MGR:

车间主管:

DEALER:

经销商:

DESIGN:

设计:

CHK BY:

审核:

DWN TITLE: 图名:

吧台详图

DATE:

日期:

SHEET SIZE:

图纸尺寸:

SCALE:

比例:


SHEET NO.:

图号:


A3

1:20


ID-12-17

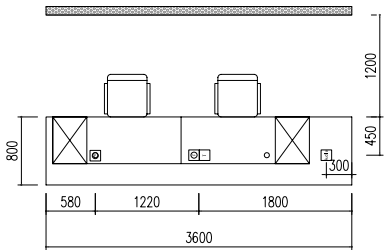


展厅欢迎接待台

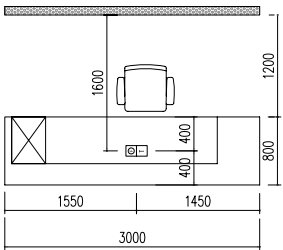


售后欢迎接待台

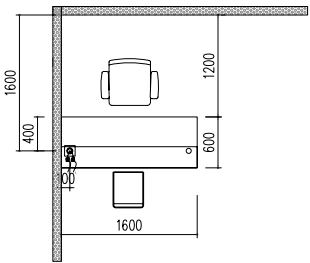


销售付款接待台

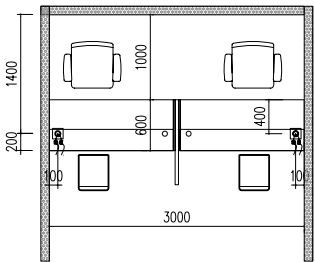


售后付款接待台

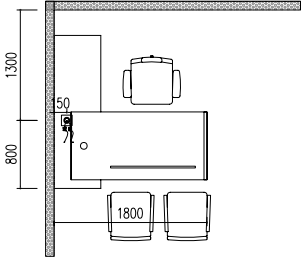

销售经理接待台

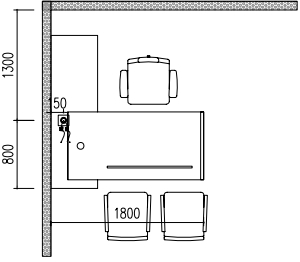

GMAC接待台

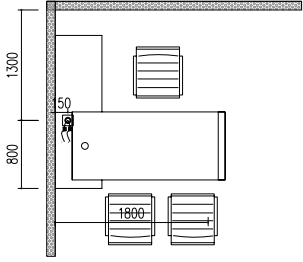

洽谈室接待台

插座布置要求

展厅区域：

- 1) 欢迎接待台：两端各一台电脑，家具台面留两孔，强弱电。
- 2) 立式多媒体屏（2台）：预留强弱电
- 3) 立触摸屏：预留强弱电
- 4) 重点车展示区下部：预留强电
- 5) 在展车区域内，左前轮下方设置一套强电
- 6) 精品附件商店墙面挂墙式触摸屏需预留强弱电，白色喷漆部分不要设置墙插每个漆板柱内均有射灯，需要预留强电，
- 7) 其他部分请按需布置，红色墙面部分尽量不要布置墙插。

售后区域：

- 1) 接待台：一台电脑，家具台面留一孔，强弱电
- 2) 服务台：桌面一台电脑，台面留一孔；边桌一台打印机，留一孔，强弱电
- 3) 收银台：一台电脑及一台打印机，家具台面留一孔，强弱电
- 4) 立式多媒体屏（1台）：预留强弱电

客户休息区：


- 1) 吧台预留强电，考虑到饮水机、咖啡机、冰箱、洗碗机等设备
- 2) 上网区高桌：无线上网所用（但可根据各店的实际情况调整），强弱电均需预留
- 3) 墙面预留一些强电位置，适应购买的灯具布置的需要
- 4) 影音室背景墙：需预留强弱电，如用投影幕天花上端要预留强电。

透明车间：


具体请查看透明车间设备图纸

办公室空间：


按需布置。

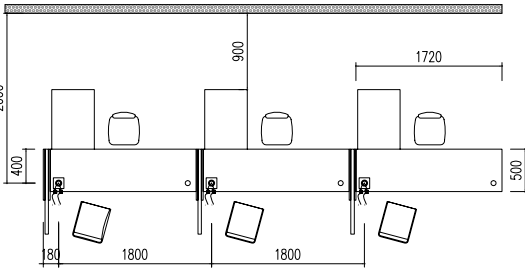


维修接待服务台

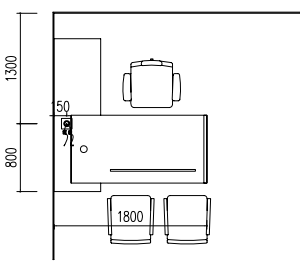


独立维修接待接待台

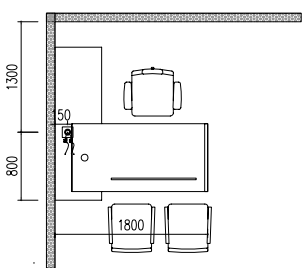

服务经理接待台

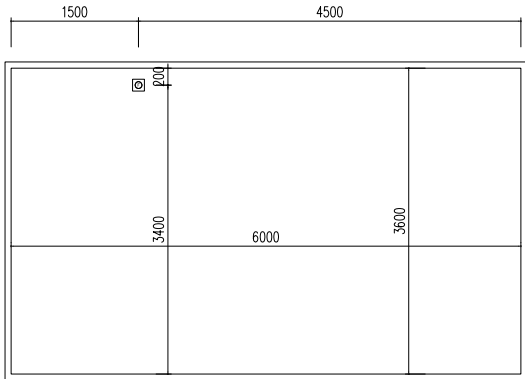

主打车地台

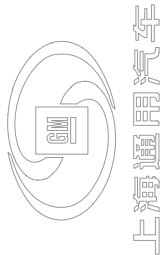

上海度设建筑规划设计有限公司
SHANGHAI DS ARCHITECTURAL & PLANNING CO., LTD

PROJECT 项目名称

BUICK经销商设施

DEALERS 合作伙伴

请勿丈量图纸以现场尺寸为准
DO NOT SCALE FROM DRAWINGS

FED MGR:
FED 主管:
FED MGR:
车间主管:
DEALER:
经销商:
DESIGN:
设计:
CHK BY:
审核:

DWN TITLE: 图名:

插座布置要求

	音响
	强电地插
	网络地插
	留长线，强电，弱电


DATE:
日期:

SHEET SIZE:
图纸尺寸:
SCALE:
比例:


SHEET NO.:
图号:

A3

ID-12-19

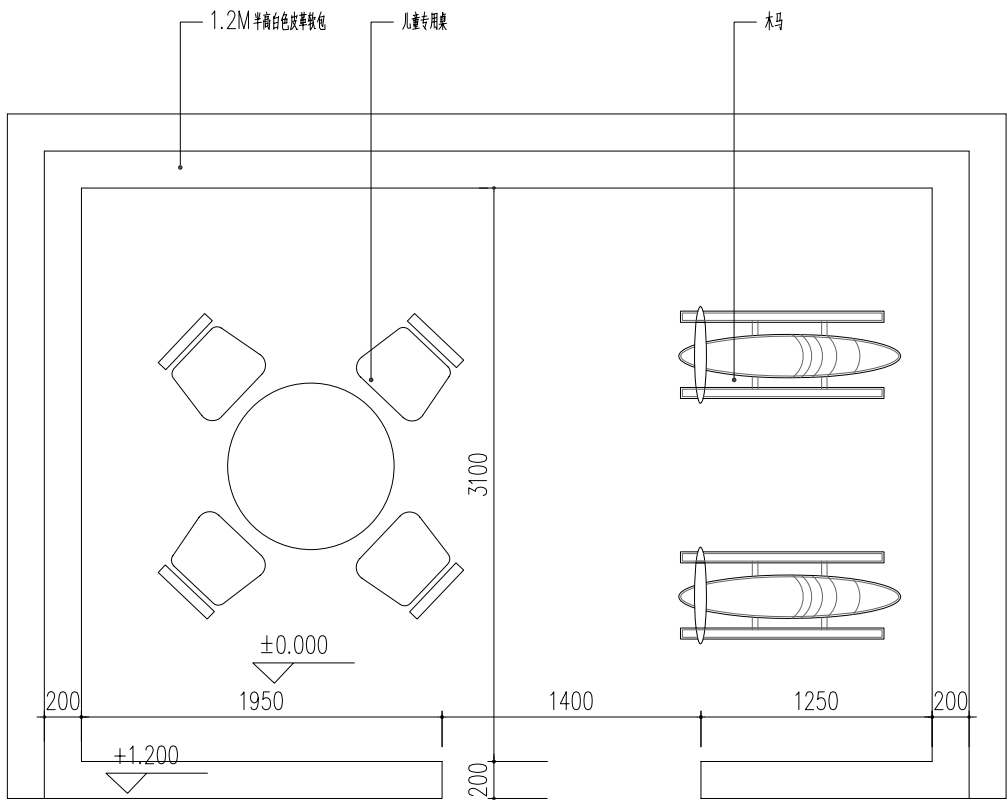

FLOOR
儿童区平面图

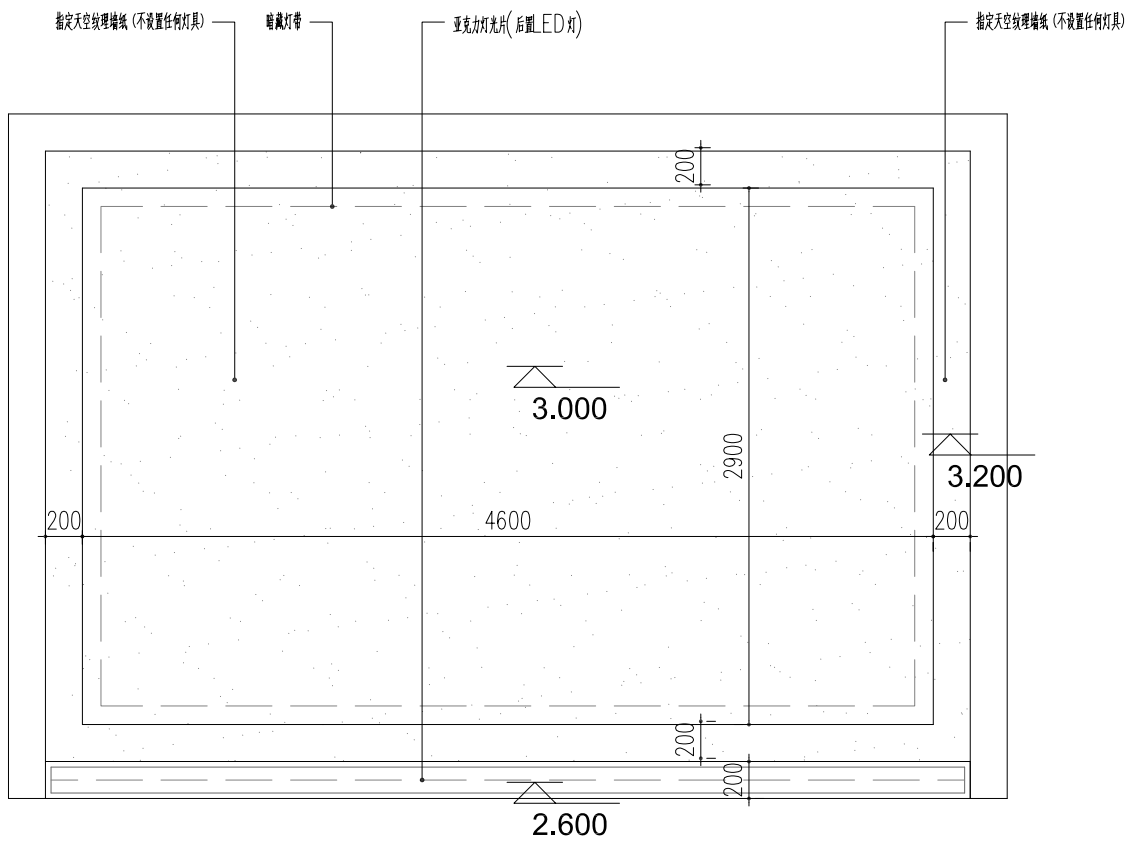

CEILING
儿童区天花图



上海通用汽车



BUICK

上海度设建筑规划设计有限公司

SHANGHAI DS ARCHITECTURAL & PLANNING CO., LTD

PROJECT 项目名称

BUICK经销商设施

DEALERS 合作伙伴

请勿丈量图纸以现场尺寸为准

DO NOT SCALE FROM DRAWINGS

FED MGR:

FED 主管:

FED MGR:

车间主管:

DEALER:

经销商:

DESIGN:

设计:

CHK BY:

审核:

DWN TITLE: 图名:

儿童区平面天花图

DATE:

日期:

SHEET SIZE:

图纸尺寸:

SCALE:

比例:


SHEET NO.:

图号:


A3

1:80

ID-12-20

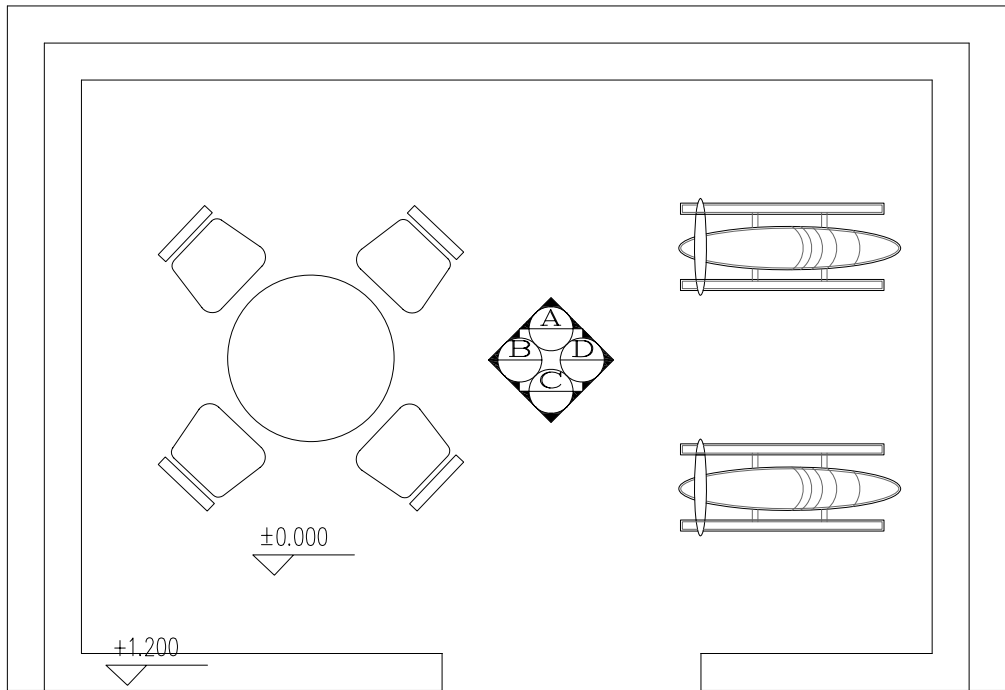

ELEVATION INDEX
儿童区立面索引图

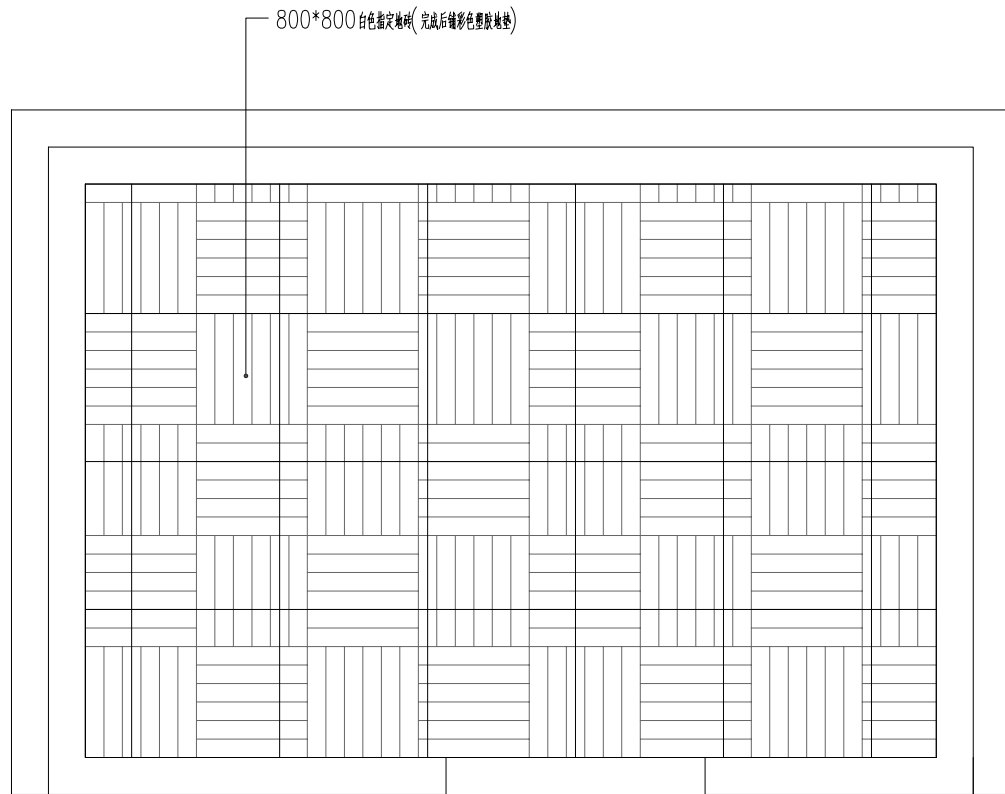

GROUND FLOOR
儿童区地面铺装图



上海通用汽车



BUICK

上海度设建筑规划设计有限公司

SHANGHAI DS ARCHITECTURAL & PLANNING CO., LTD

PROJECT 项目名称

BUICK经销商设施

DEALERS 合作伙伴

请勿丈量图纸以现场尺寸为准

DO NOT SCALE FROM DRAWINGS

FED MGR:

FED 主管:

FED MGR:

车间主管:

DEALER:

经销商:

DESIGN:

设计:

CHK BY:

审核:

DWN TITLE: 图名:

儿童区立面索引地面图

DATE:

日期:

SHEET SIZE:

图纸尺寸:

SCALE:

比例:


SHEET NO.:

图号:


A3

1:80


ID-12-20

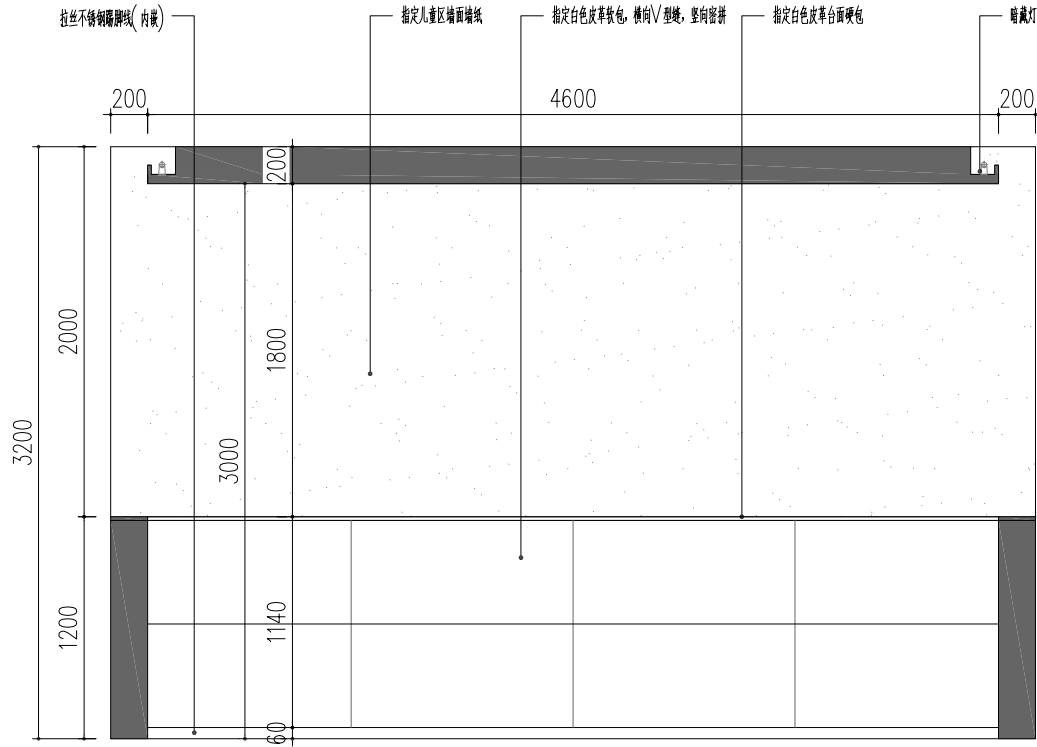


DETAIL
儿童区A立面图

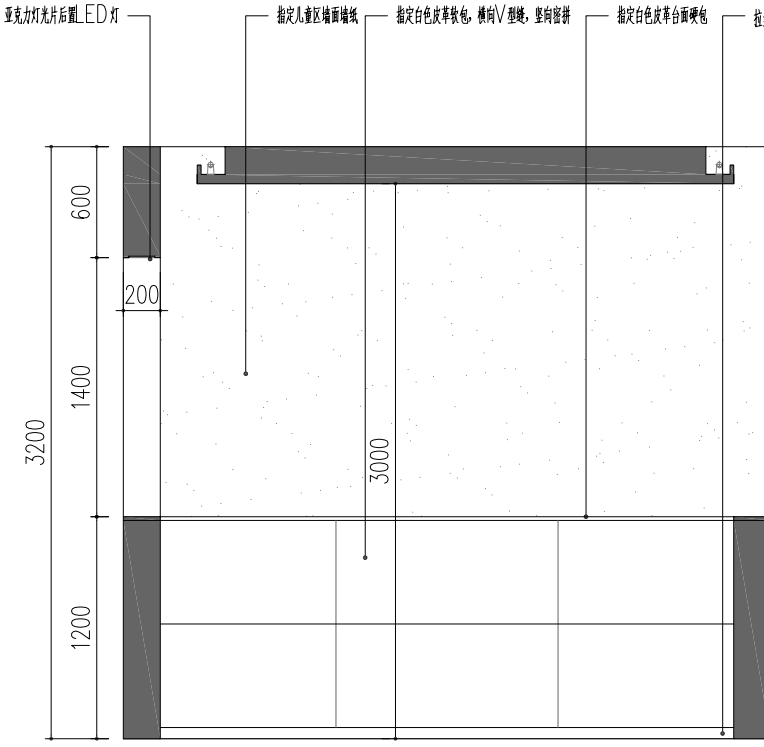


DETAIL
儿童区B立面图

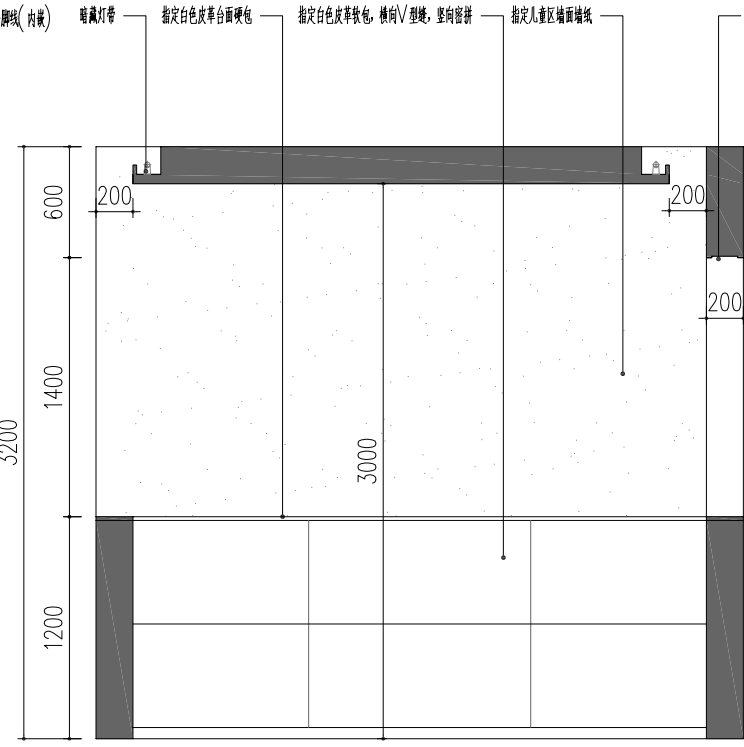



DETAIL
儿童区D立面图

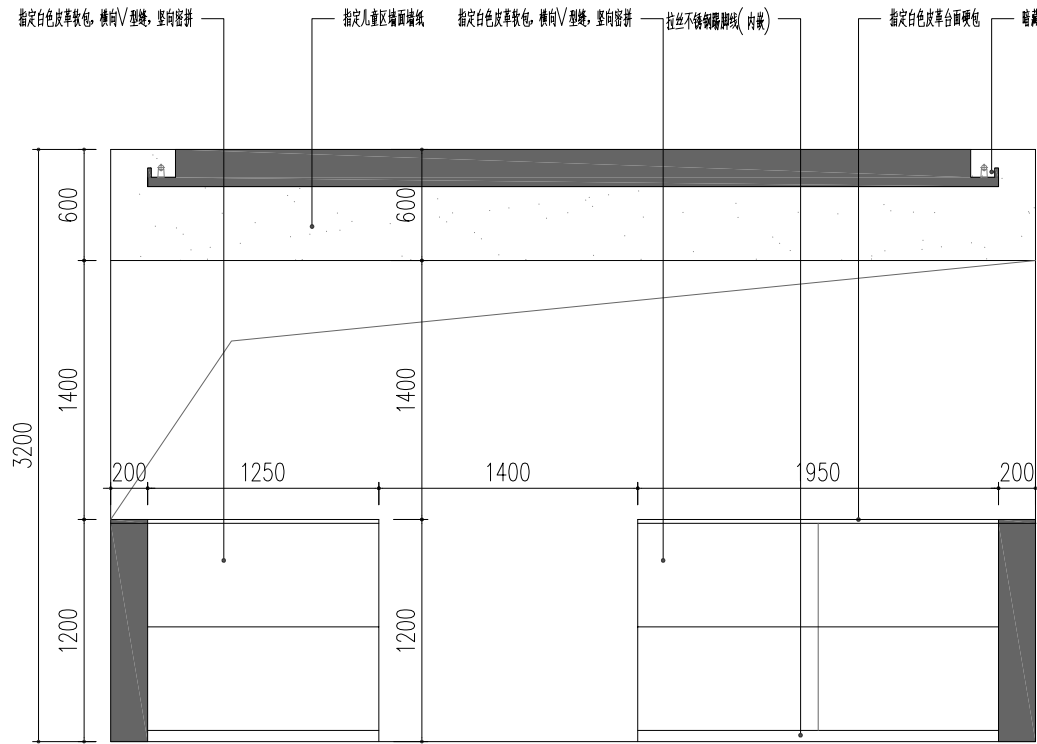

DETAIL
儿童区C立面图

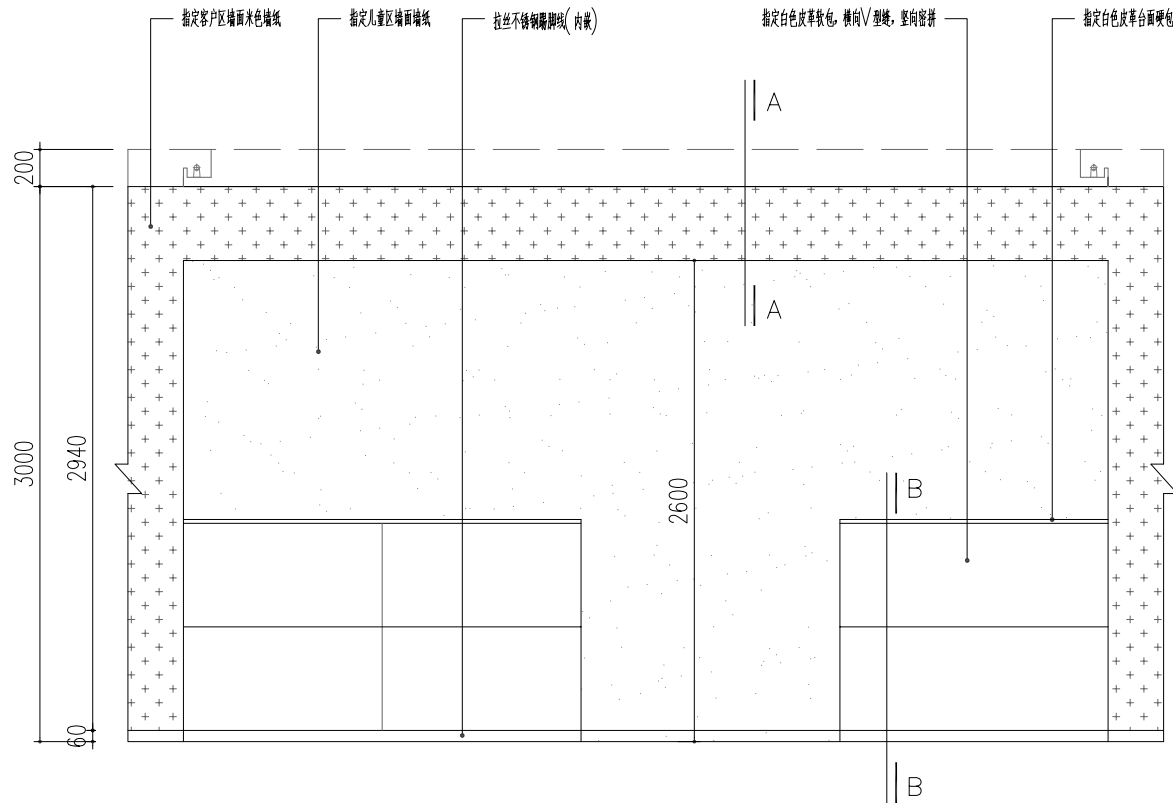

DETAIL
儿童区E立面图

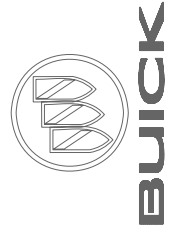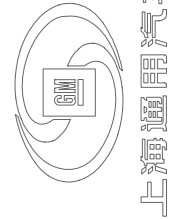

上海度设建筑规划设计有限公司
SHANGHAI DS ARCHITECTURAL & PLANNING CO., LTD

PROJECT 项目名称

BUICK经销商设施

DEALERS 合作伙伴


请勿丈量图纸以现场尺寸为准
DO NOT SCALE FROM DRAWINGS

FED MGR:	
FED 主管:	
FED MGR:	
车间主管:	
DEALER:	
经销商:	
DESIGN:	
设计:	
CHK BY:	
审核:	

DWN TITLE: 图名:

儿童区立面图

DATE:	
日期:	
SHEET SIZE:	
图纸尺寸:	A3
SCALE:	
比例:	1:80
SHEET NO.:	
图号:	ID-12-20

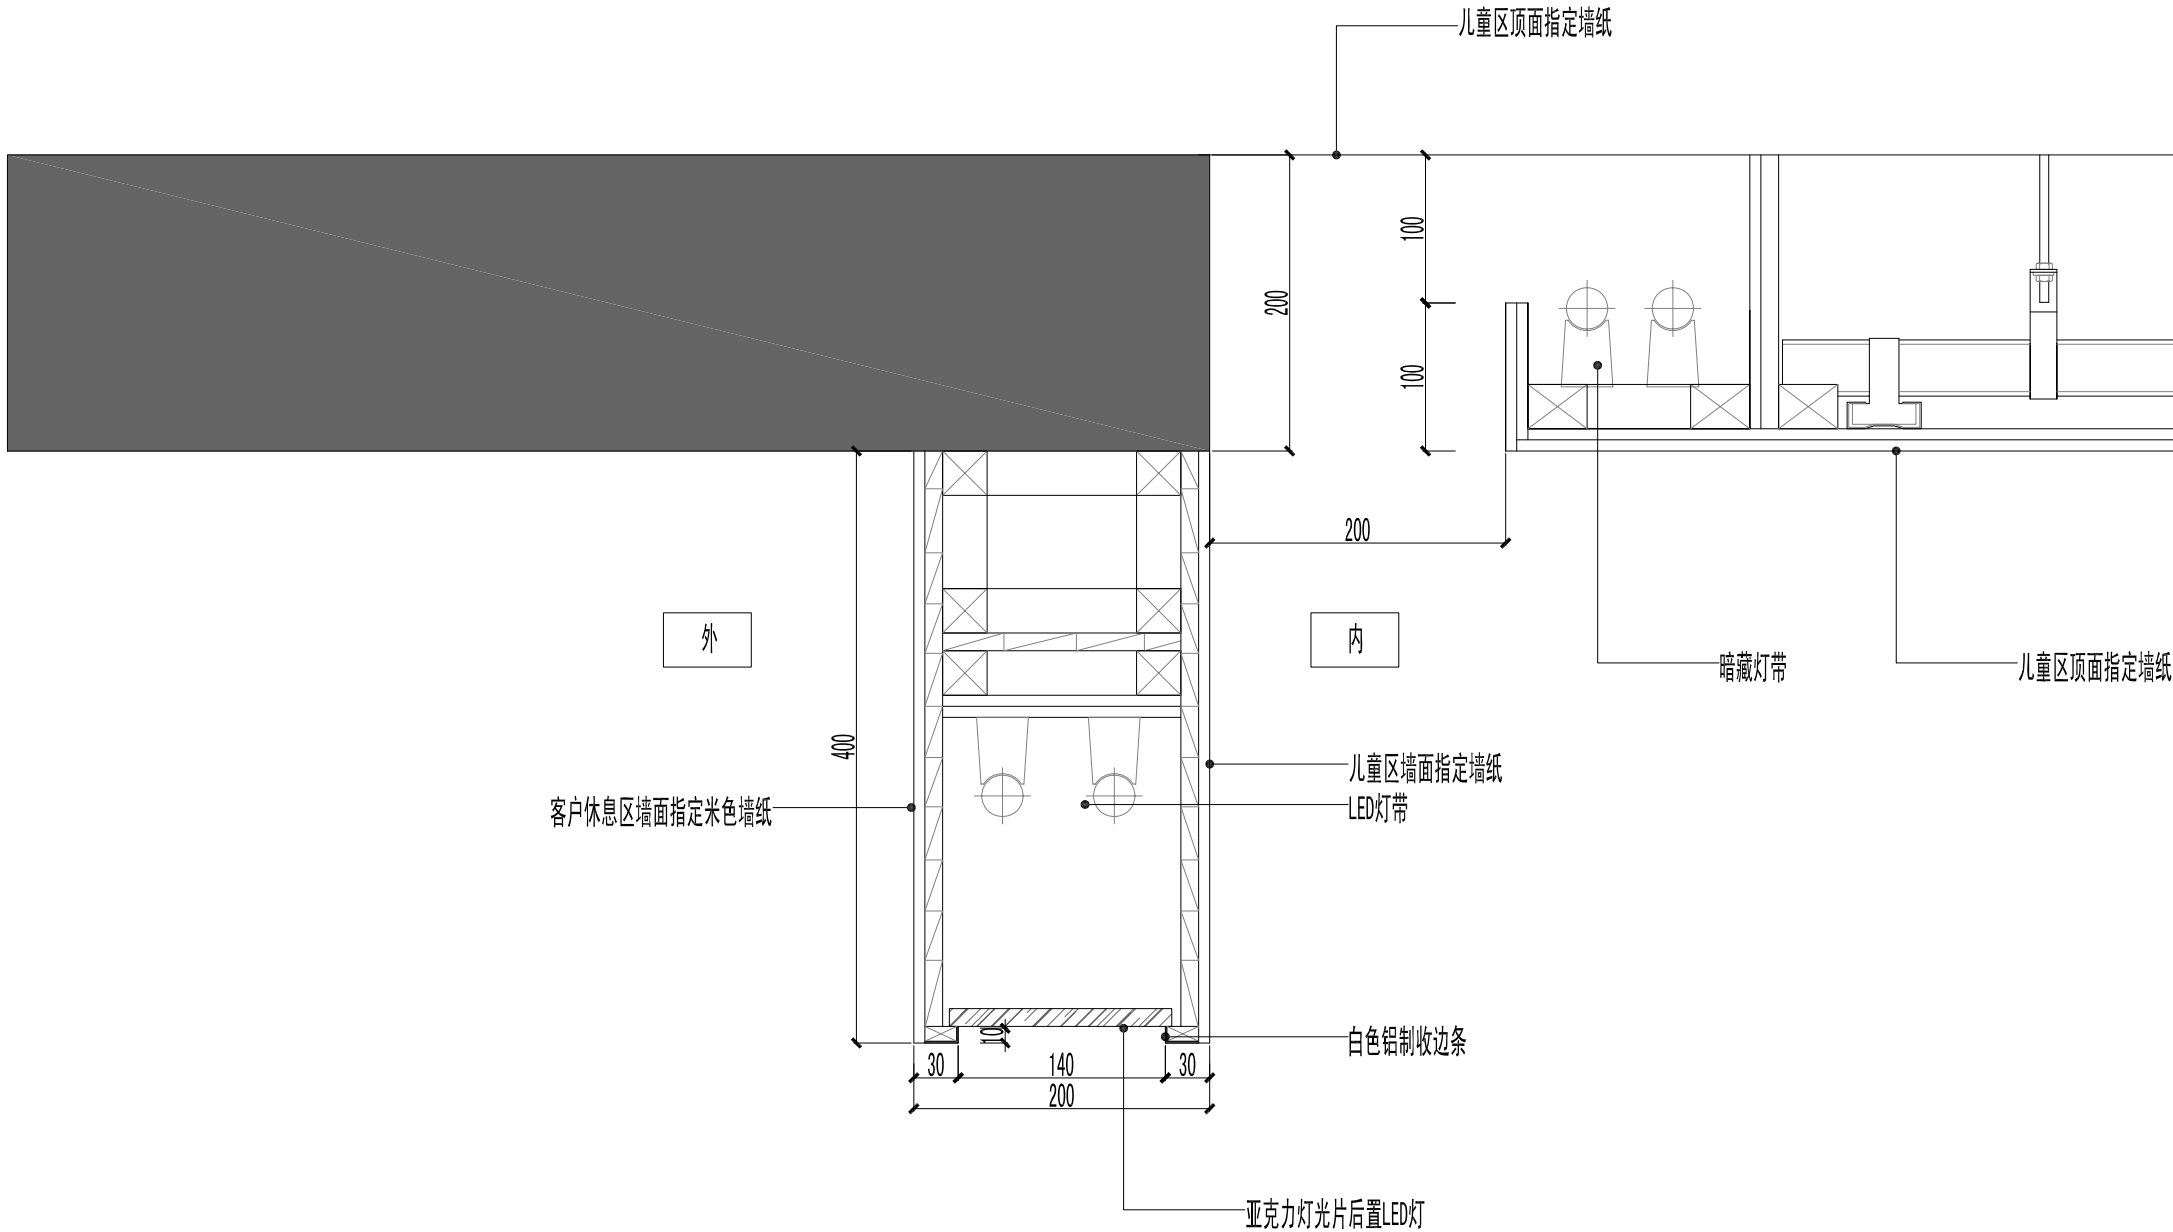

上海通用汽车



BUICK

上海度设建筑规划设计有限公司
SHANGHAI DS ARCHITECTURAL & PLANNING CO., LTD

PROJECT 项目名称

BUICK经销商设施

DEALERS 合作伙伴

请勿丈量图纸以现场尺寸为准
DO NOT SCALE FROM DRAWINGS

FED MGR:
FED 主管:
FED MGR:
车间主管:
DEALER:
经销商:
DESIGN:
设计:
CHK BY:
审核:

DWN TITLE: 图名:

儿童区A剖面图

DATE:
日期:

SHEET SIZE:
图纸尺寸:


A3

SCALE:
比例:


1:10

SHEET NO.:
图号:

ID-12-20

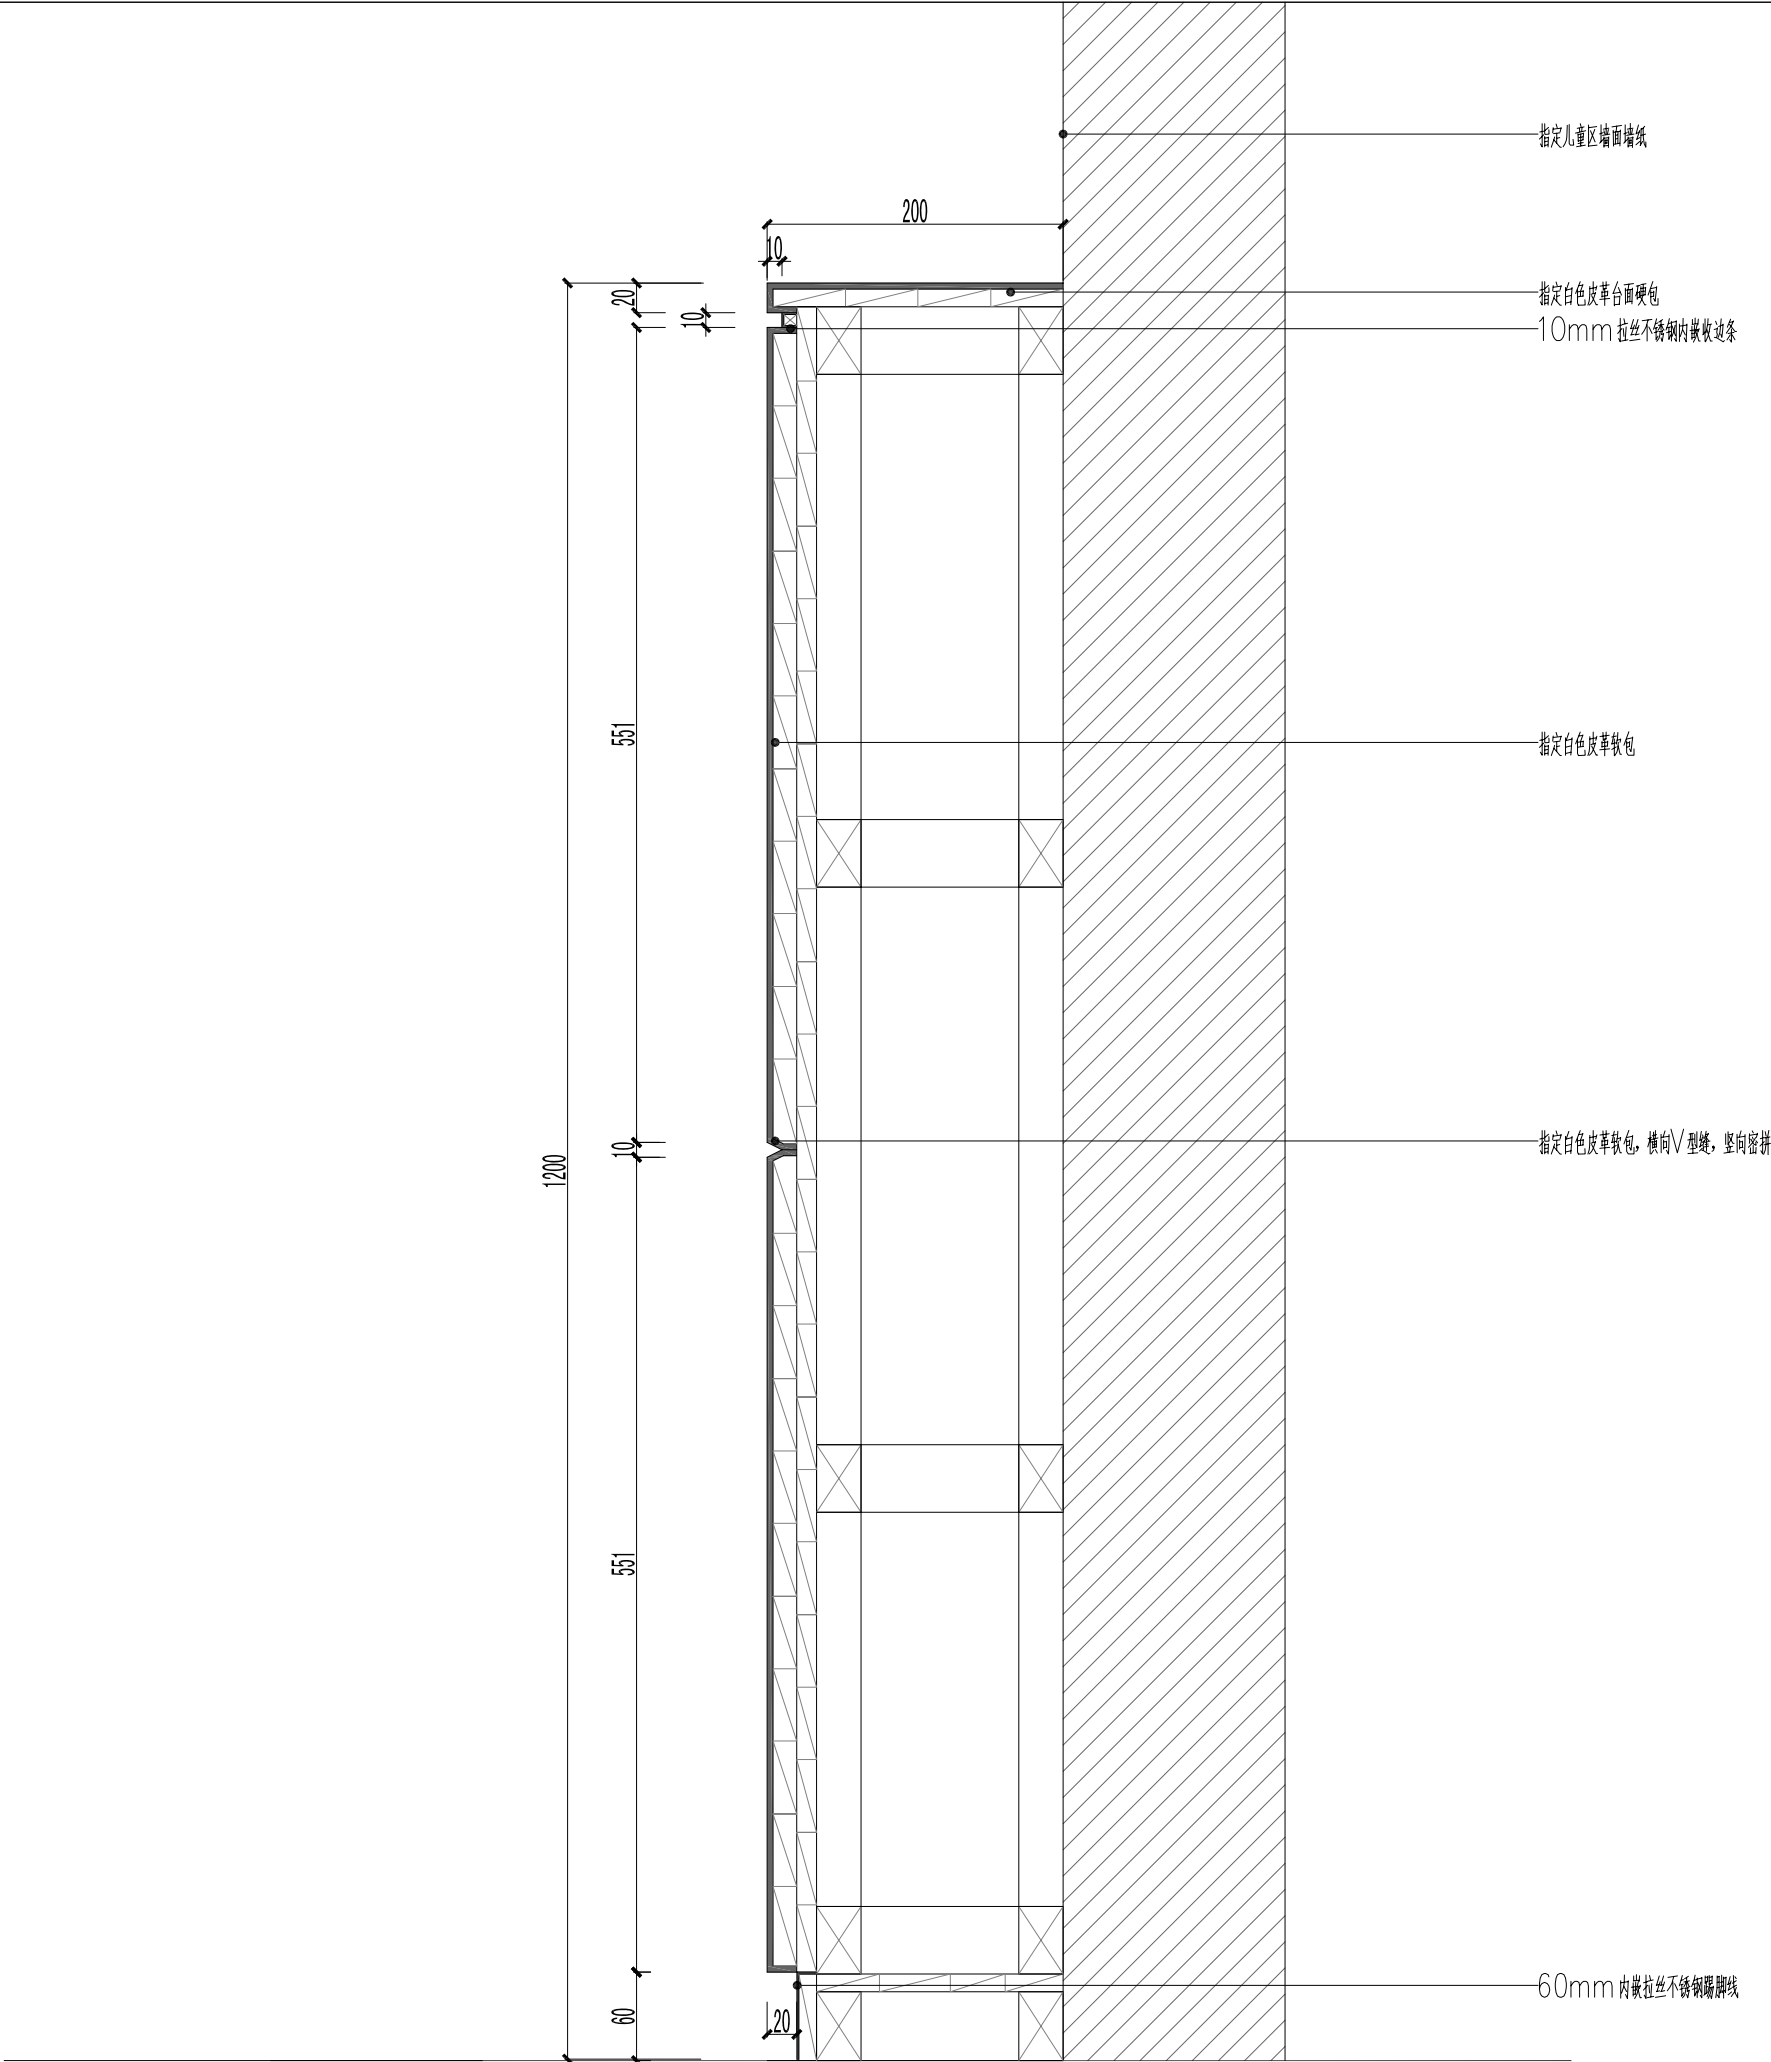

DETAIL
儿童区B剖面图

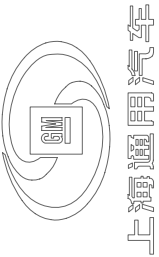

上海度设建筑规划设计有限公司
SHANGHAI DS ARCHITECTURAL & PLANNING CO., LTD

PROJECT 项目名称

BUICK经销商设施

DEALERS 合作伙伴

请勿丈量图纸以现场尺寸为准
DO NOT SCALE FROM DRAWINGS

FED MGR:	
FED 主管:	
FED MGR:	
车间主管:	
DEALER:	
经销商:	
DESIGN:	
设计:	
CHK BY:	
审核:	

DWN TITLE: 图名:

儿童区B剖面图

DATE:	
日期:	
SHEET SIZE:	
图纸尺寸:	A3
SCALE:	
比例:	1:10
SHEET NO.:	
图号:	ID-12-20