

注意：所有建筑尺寸均按国家现行标准执行，如有不符，以实际为准。
本图仅供设计参考，不作为施工依据，不得用于其他用途。

注：所有建筑尺寸均按国家现行标准执行，如有不符，以实际为准。

NOTES


南京南越设计咨询有限公司

Nanjing Yu-Sheng
Architecture Design & Consultants
CO., LTD



设计单位：南京南越设计咨询有限公司
证书编号：CERTIFICATE NUMBER: A132016332

盖章：SAL

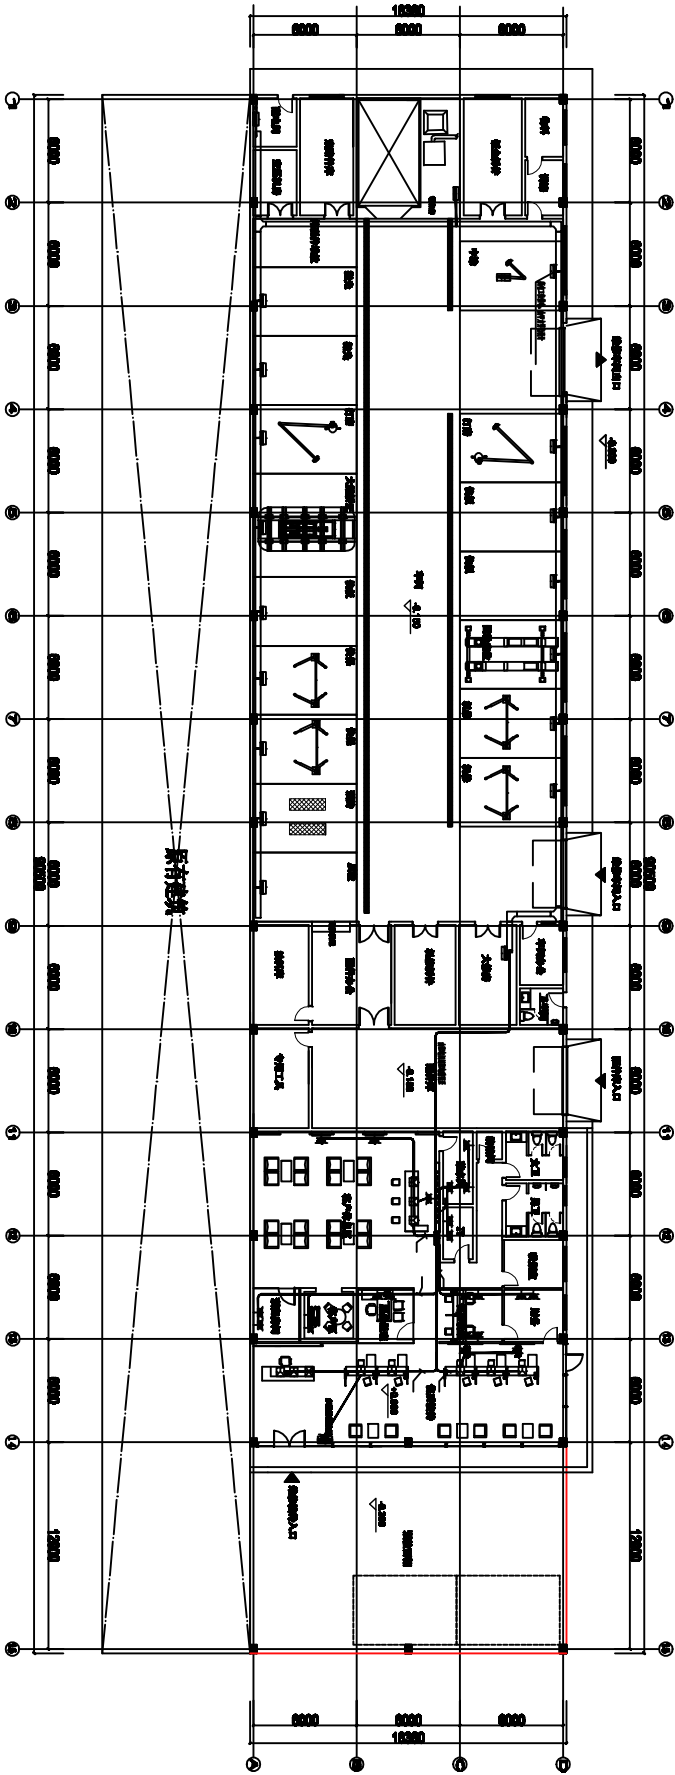

江苏天晟汽车集团有限公司

项目名称：江苏天晟汽车集团有限公司

子项名称：车辆

名称：车辆

车辆配置平面

项目编号 PROJECT NO.	审核人 REVISION
日期 DATE	审核人 REVISION
图号 DRAWING NUMBER	审核人 REVISION