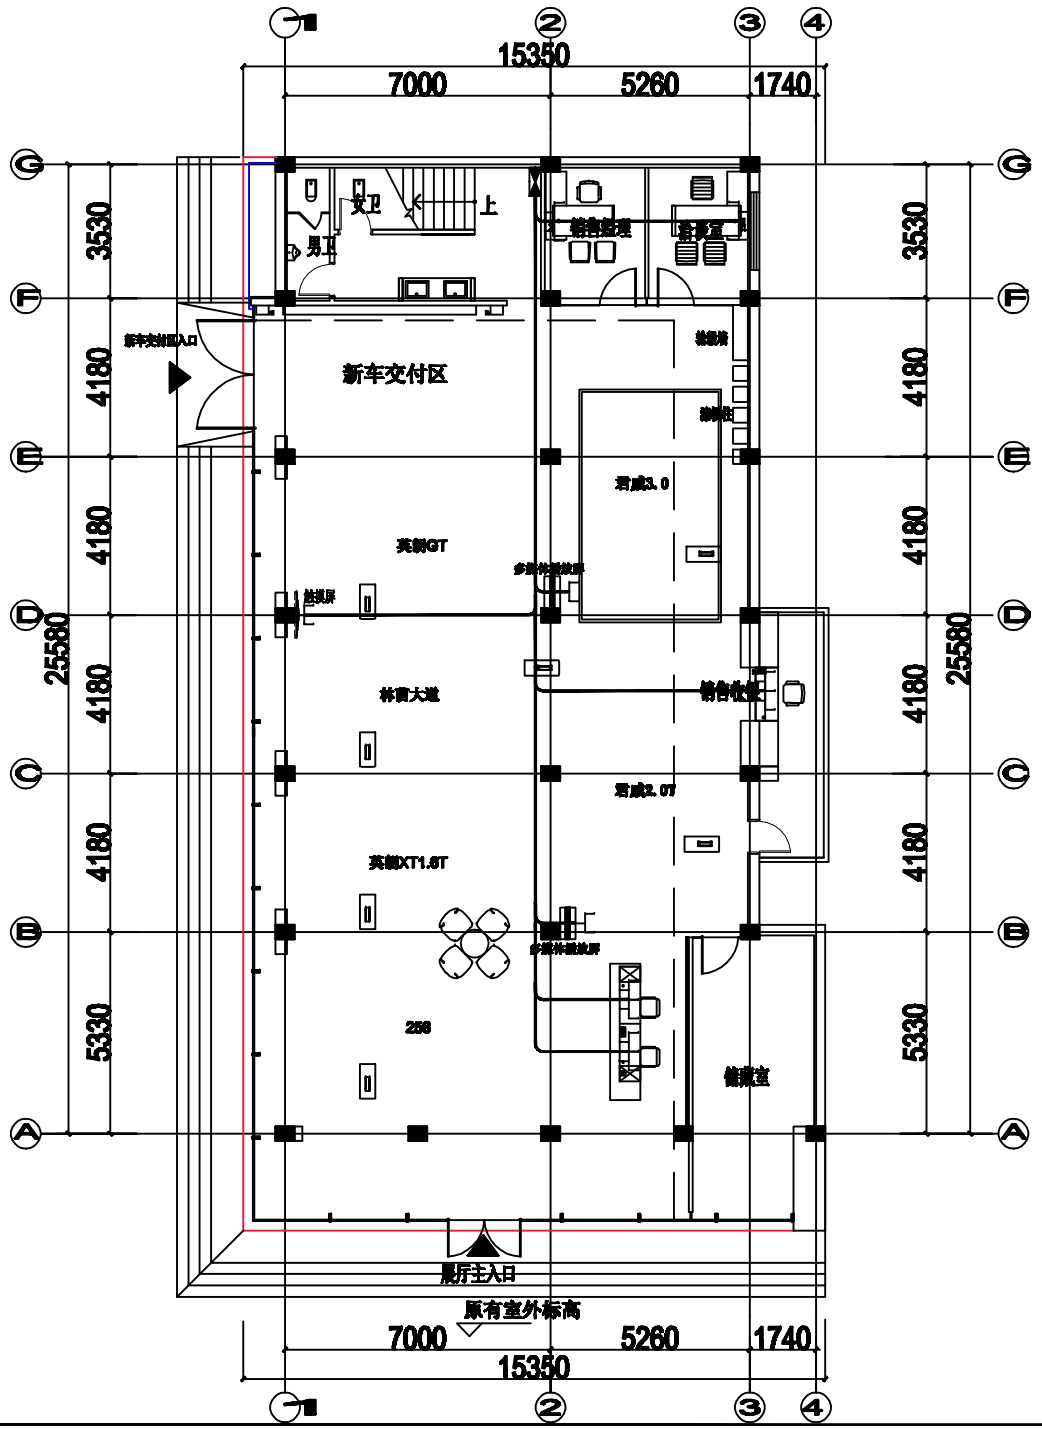

注　弱电插座靠近强电插座安装

电话线

宽带线六类

电话、宽带出线口数量位置由用户根据使用数量由专业公司配合装修单位设计施工

吊顶内沿弱电线槽敷设

注意：切勿置度图纸尺寸施工，以标注尺寸为准。
本图内容未经设计院书面许可，不得用于其他地方。

注释：　NOTES:

南京雨盛建筑设计咨询有限公司
Nanjing Yu-Sheng Architecture Design & Consultants CO.,LTD
设计资质等级：建筑工程 甲级
证书编号(CERTIFICATE NUMBER)：A132016332

盖章 SEAL

本图未加盖出图专用章无效。

制　图	刘伟	
设　计	刘伟	
校　对	齐洋	
专业负责人	顾炳民	
项目负责人	顾炳民	
审　核	顾炳民	
批　准	周桂芝	

建设单位
江苏天泓汽车集团有限公司

项目名称
安徽天长别克

子项名称
展厅、一层办公

图　名
一层弱电平面

项目编号 PROJECT NO.	
出图日期 DATE	修改版本 REVISION
	图纸编号 DWG NUMBER: XLSL-0-A02