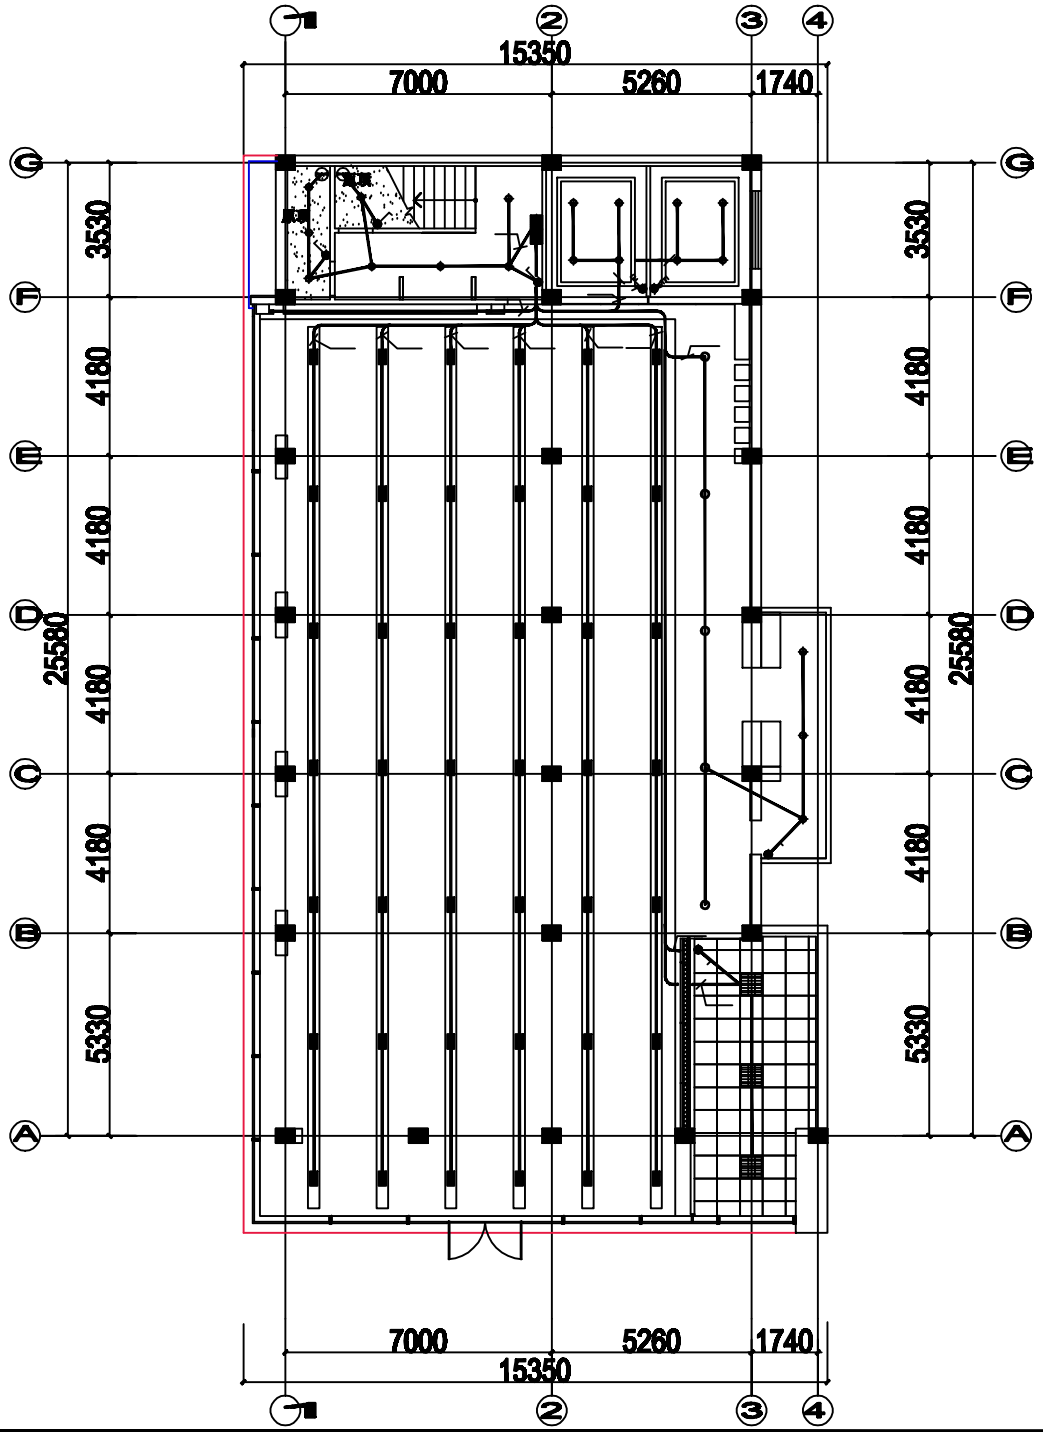

注意：切勿量度图纸尺寸施工，以标注尺寸为准。
本图内容未经设计院书面许可，不得用于其他地方。

注释: NOTES:

南京雨盛建筑设计咨询有限公司

Nanjing Yu-Sheng Architecture Design & Consultants CO.,LTD

设计资质等级：建筑工程 甲级

证书编号(CERTIFICATE NUMBER)：A132016332

盖章 SEAL

本图未加盖出图专用章无效。

制 图	刘伟	
设 计	刘伟	
校 对	齐洋	
专业负责人	顾炳民	
项目负责人	顾炳民	
审 核	顾炳民	
批 准	冒桂芝	

建设单位

江苏天泓汽车集团有限公司

项目名称

安徽天长别克

子项名称

展厅、一层办公

图 名

一层照明平面

项目编号 PROJECT NO.		
出图日期 DATE	修改版本 REVISION	
	图纸编号 DWG NUMBER	KLSL-0 -A03