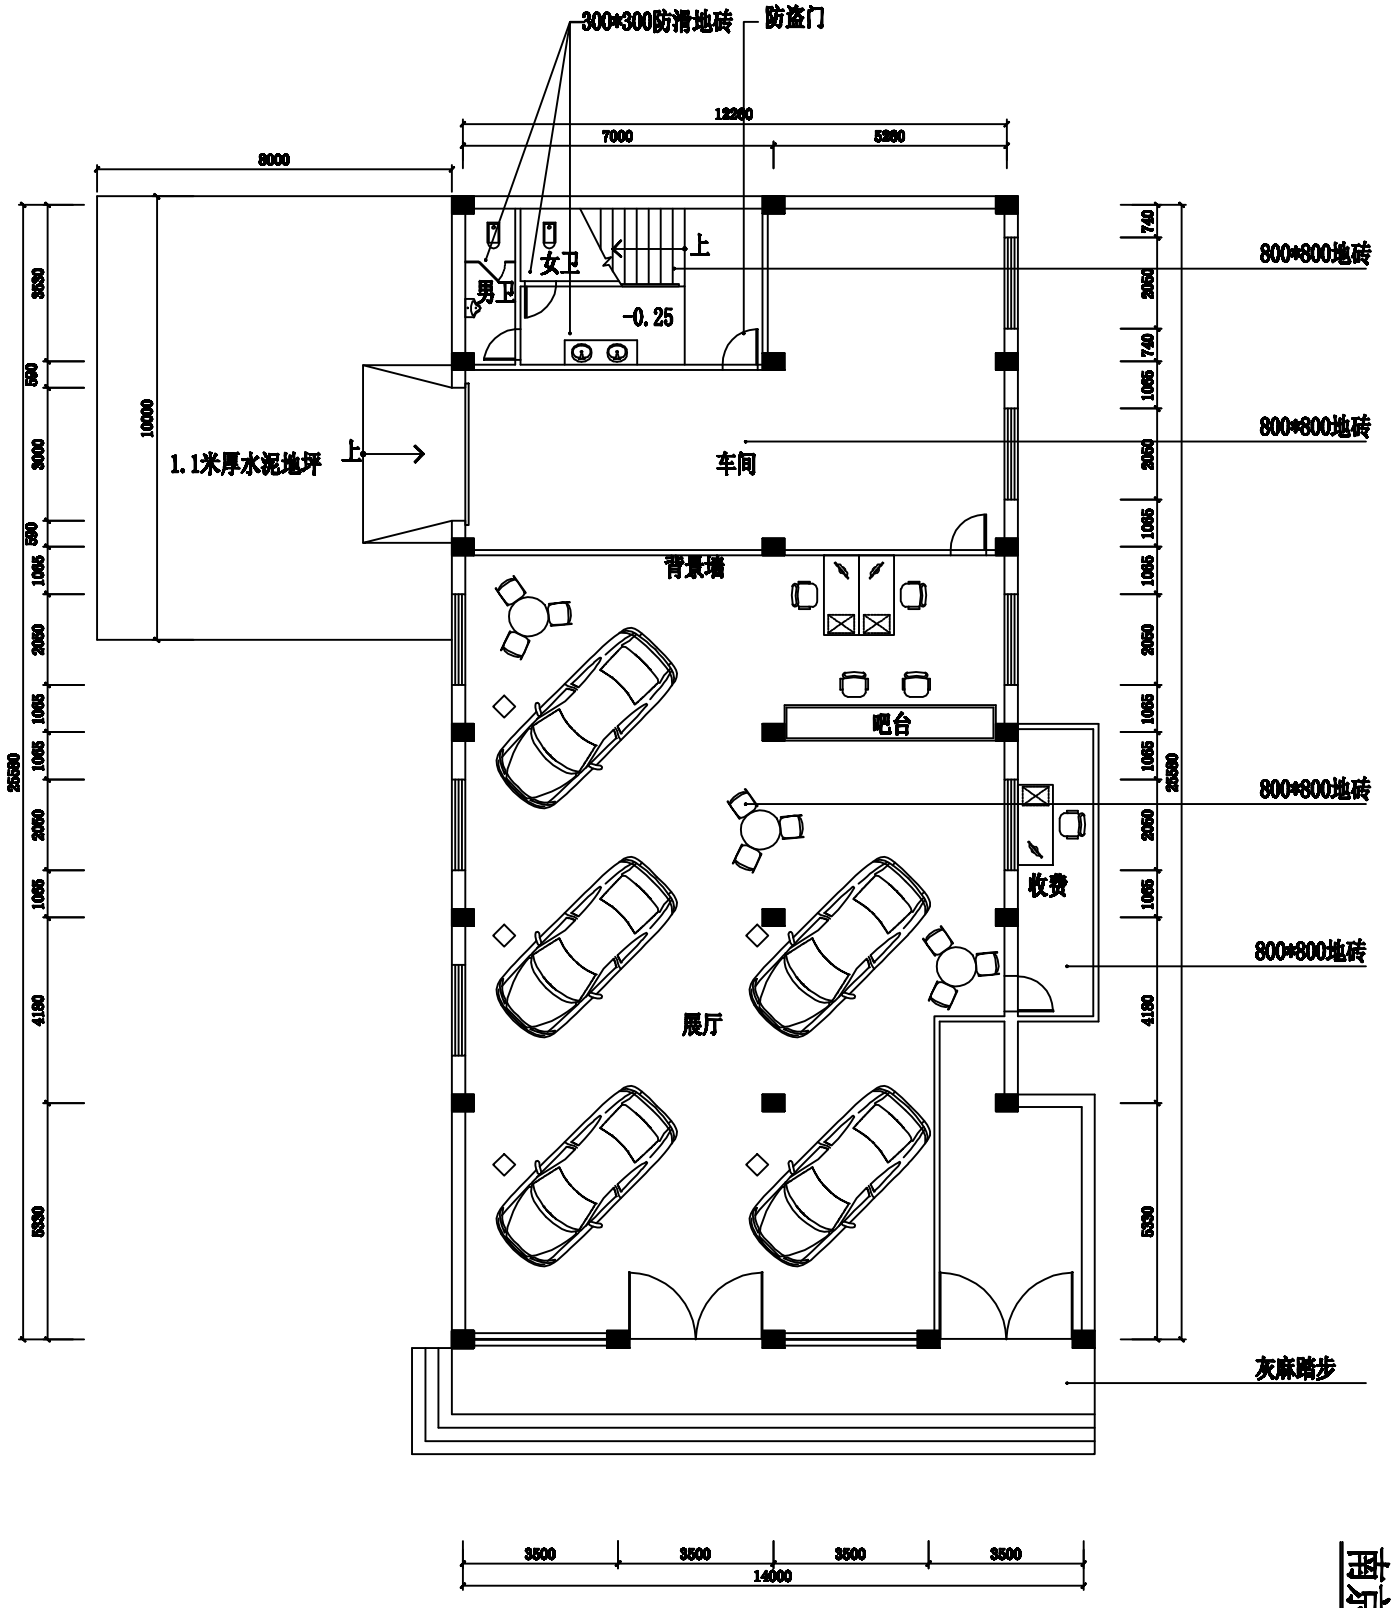

一层地材布置图

注：一层男卫、女卫墙面300*600墙砖
洗手台黑金砂台面。其它没出图墙、顶面
白色乳胶漆

南京金鸿装饰工程有限公司

注意事项	备注 Notes	说明 DESCRIPTION

设计 Designed by	制图 Drawn by	审核 Checked by	比例 Scale	校对 Revision	工程编号 Job Number	出图日期 Date
王学生	王学	审核	1:50		P2	2011.05

工程名称 PROJECT	图纸名称 CONTENT	共 页 第 页 Page