



NOTES







图号：S-1

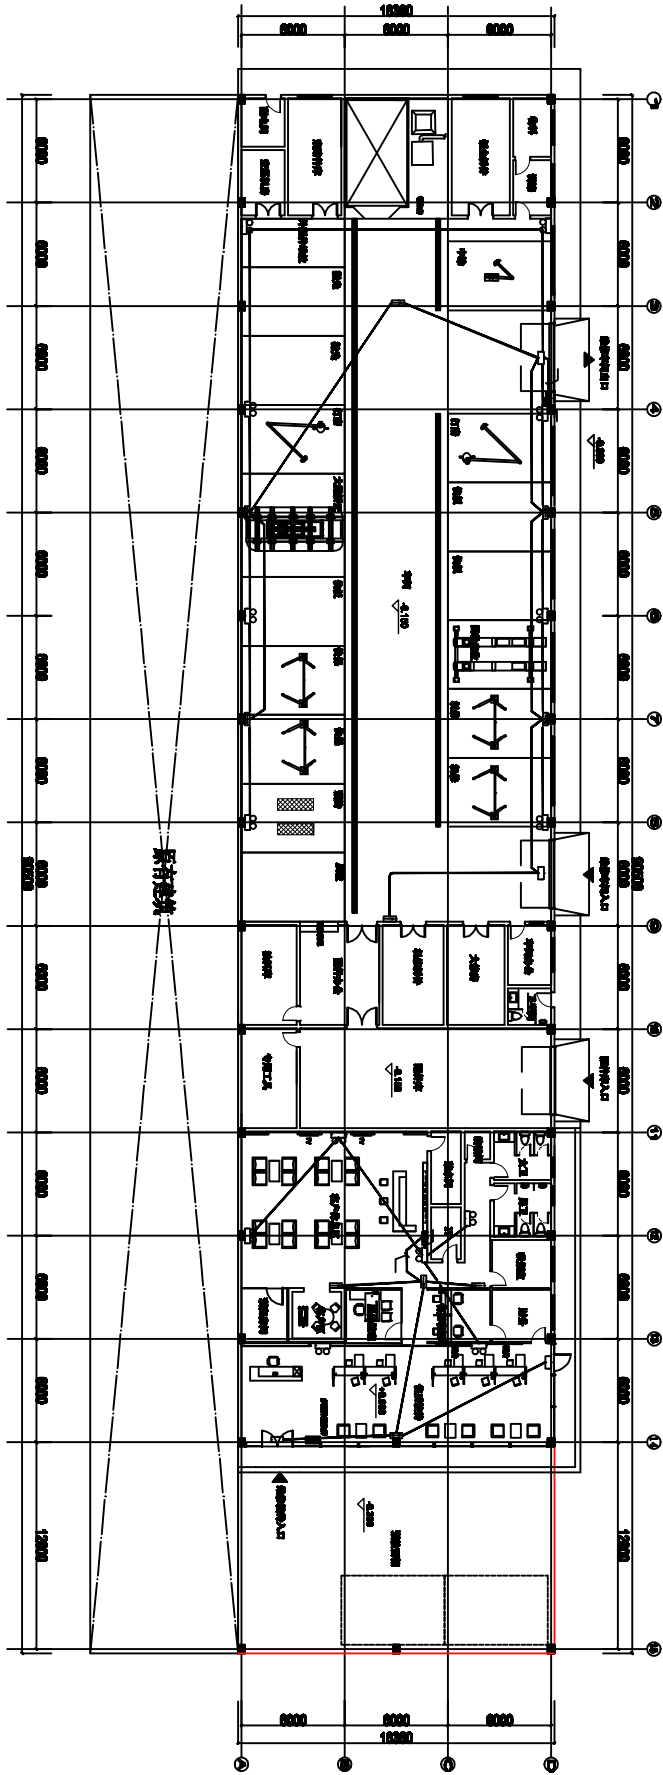

车房内部结构图
所有尺寸均以毫米为单位

项目名称：江苏天冠汽车有限公司

子项名称：车辆检测线

图名：车辆检测线平面

